


ŽST Golčův JeníkovŽST Čáslavzast. Třebešicezast. CírkviceŽST Kutná Hora

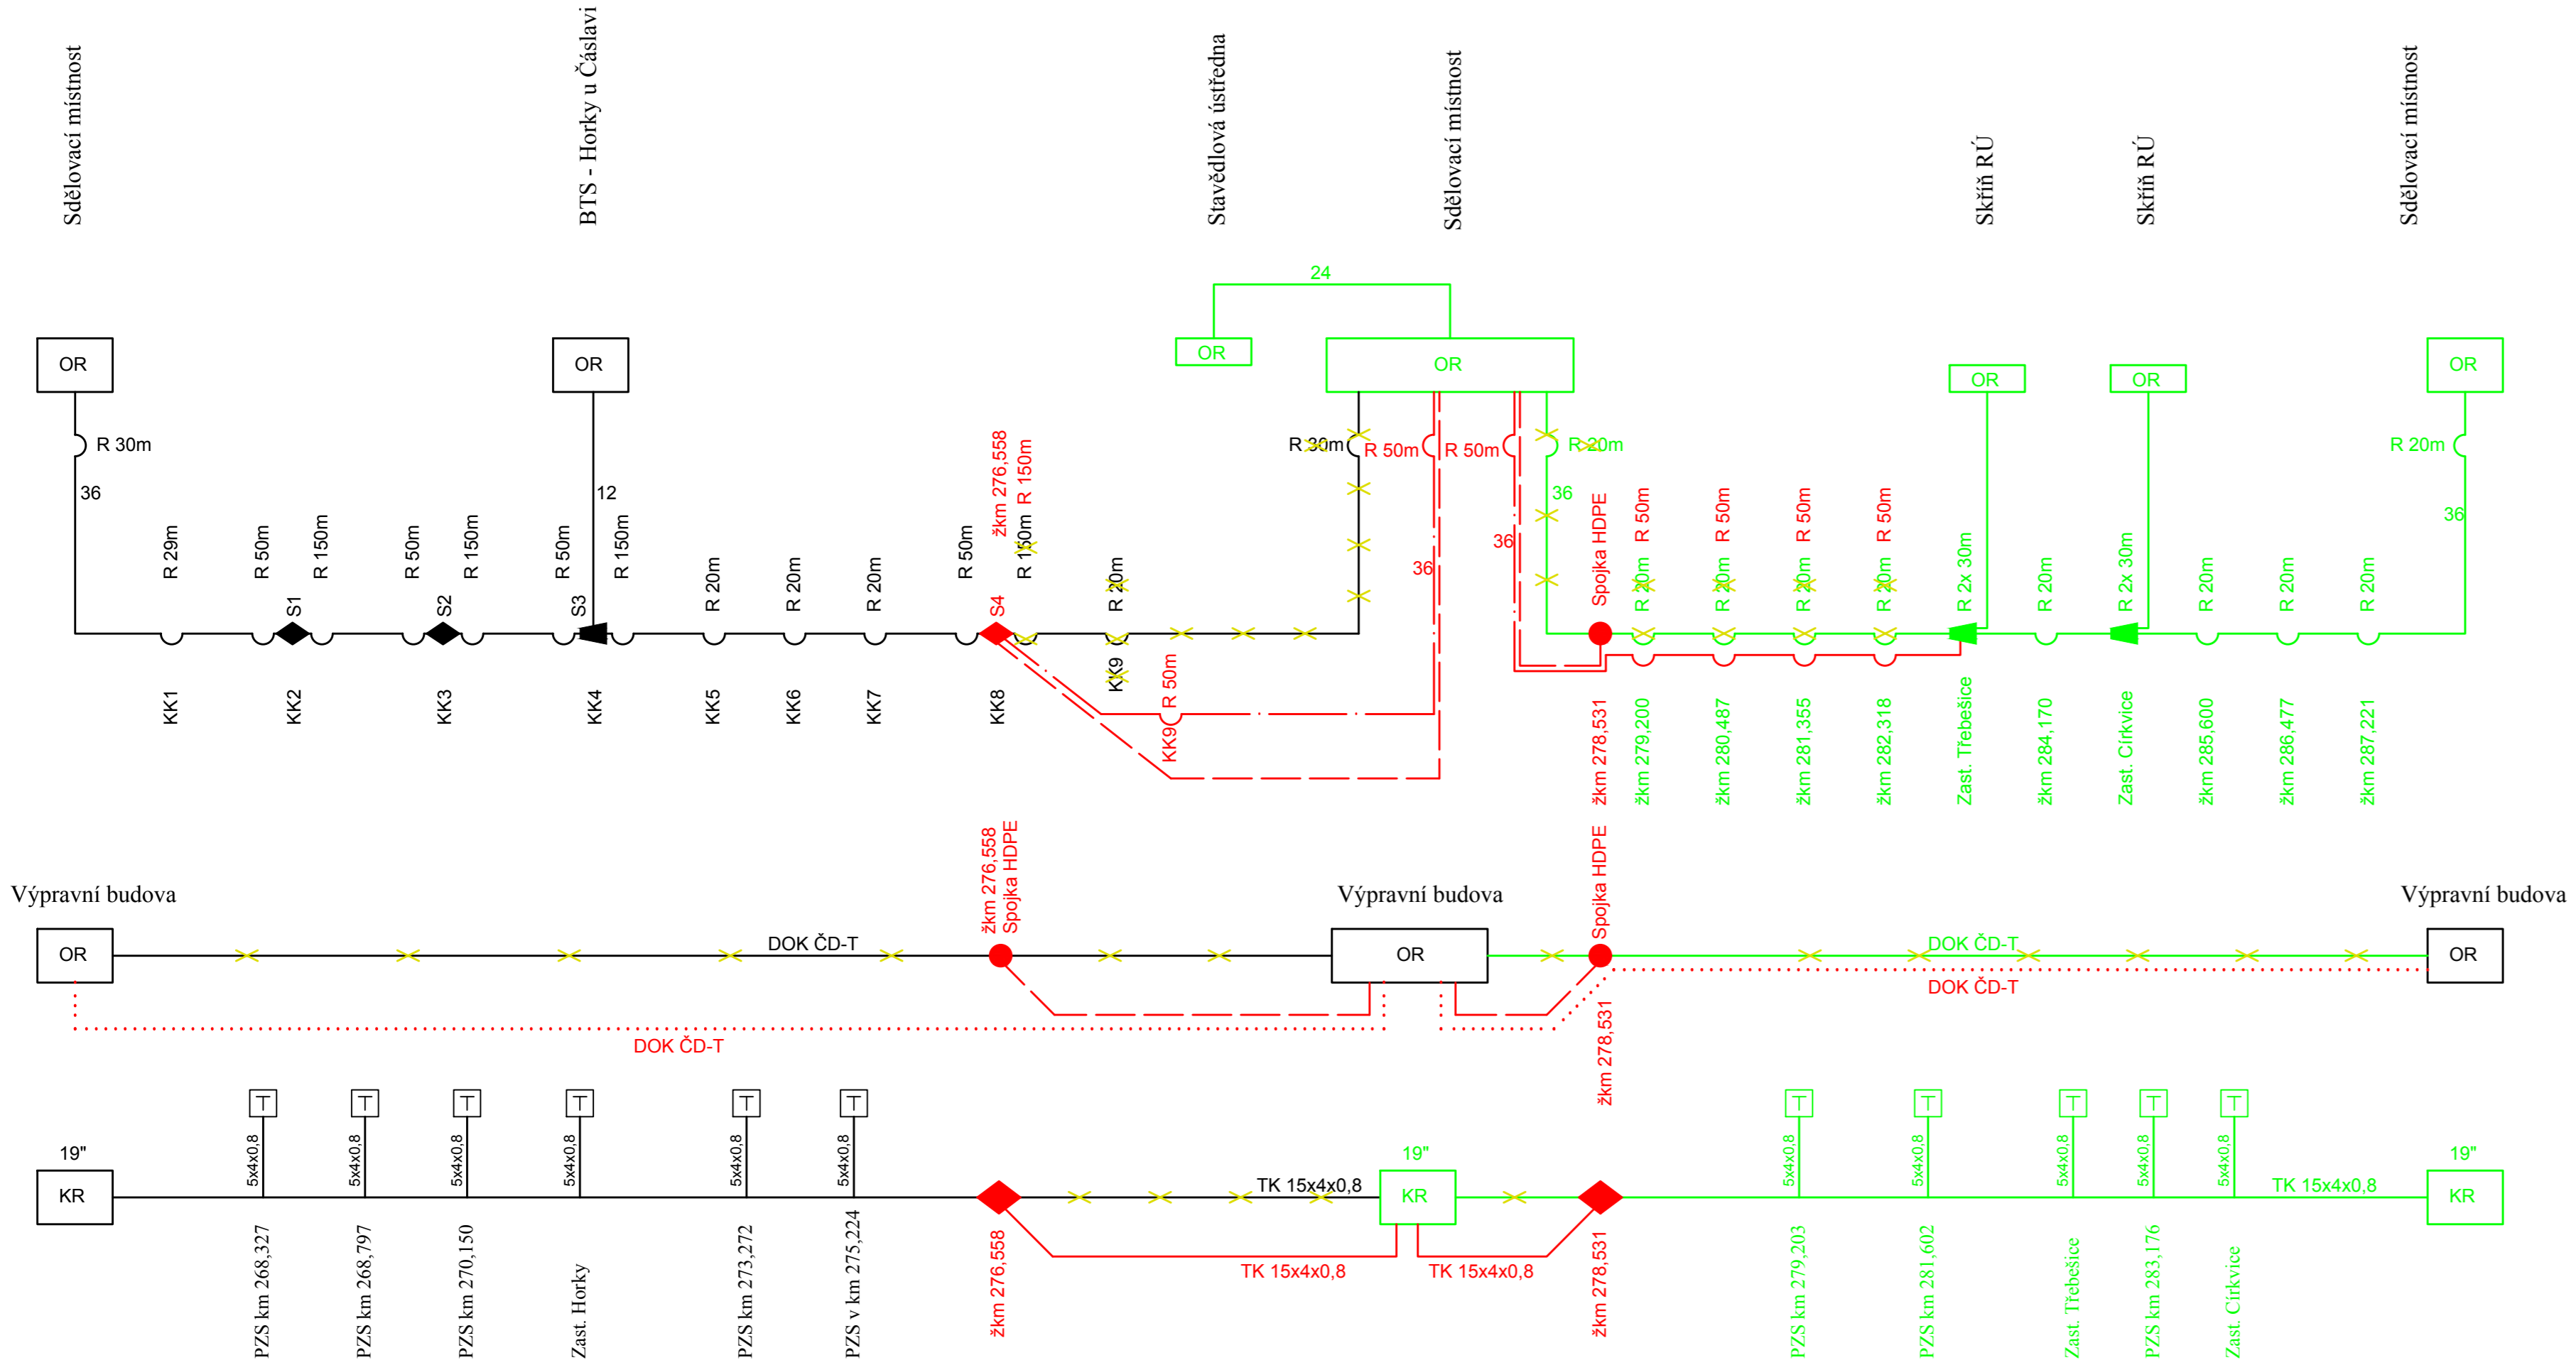

- LEGENDA
- Stávající zařízení
  - Zařízení a propojení realizované v rámci této stavby a tohoto PS
    - HDPE trubka
    - Spojka HDPE
    - zafukovaný DOK 36 vl.
    - zafukovaný DOK ČD-T
    - spojka na metalickém/ optickém kabelu
    - Rezerva na optickém kabelu v komoře
  - Zařízení a propojení realizované v rámci této stavby, ale jiného PS
  - Zařízení a propojení realizované v rámci související stavby řešící traťový úsek
  - Demontáž
  - Rezerva na optickém kabelu v komoře
  - Optický rozvaděč modulový
  - Optický rozvaděč pro 24 (36) vláken
  - Kabelový rozvod v 19" skříně

ČISTOPIS 06/2020

|   |              |   |          |                                      |  |
|---|--------------|---|----------|--------------------------------------|--|
|   |              |   |          |                                      |  |
|   |              |   |          |                                      |  |
|   |              |   |          |                                      |  |
| Změna:  | Název změny: | Datum:  | Provedl: | Podpis:                              |  |
| Investor, objednatel:   |              | Korespondenční adresa:  |          |                                      |  |
|  <b>SPRÁVA<br/>ŽELEZNIC</b>  |              | Správa železnic, s. o.<br>Dlážděná 1003/7<br>110 00 Praha 1 - Nové Město  |          |                                      |  |
| METROPROJEKT Praha a.s.<br>Argentinská 1621/36<br>170 00 Praha 7<br>gen. ředitel: Ing. David Krása<br>tel.: +420 296 154 105<br>www.metroprojekt.cz<br>info@metroprojekt.cz   |              |  <b>METROPROJEKT</b>   |          | Souprava číslo:                      |  |
| HIP: <br>Ing. Václav Krivánek<br>tel.: +420 296 154 330<br>Specialista profese: <br>Ing. Štěpán Nekola<br>Stupeň: DUR  |              | Název a účel díla:<br><br><b>Rekonstrukce žst. Čáslav</b>   |          |                                      |  |
| Zpracovatelské středisko:<br><b>Signal Projekt s.r.o.</b><br>tel.: +420 724 035 405<br>Vedoucí střediska: <br>Ing. Pavel Gajdečka<br>Odpovědný projektant: <br>Aleš Foltá |              | Název části díla:<br><b>Technologická část<br/>Železniční sdělovací zařízení<br/>Dálková, optická, závěsná kabelizace<br/>PS 90-02-51<br/>Čáslav - Kutná Hora, ochrana TK a DOK</b> |          | D.1<br>D.1.2<br>D.1.2.5<br>D.1.2.5.1 |  |
| Vypracoval: <br>Aleš Foltá<br>Kontroloval: <br>Ing. Pavel Gajdečka<br>Skart. znak: V20/2041<br>Datum: 06/2020<br>Počet formátů: 5xA4<br>Měřitko: -                        |              | Název přílohy:<br><br><b>Schéma ochrany TK a DOK</b>  |          | Číslo desek.:<br><br><b>003</b>      |  |
|   |              | Číslo příl.:  |          |                                      |  |
|   |              | IČD:  |          | 15 6759 04 02 05 01                  |  |