


ŘEZ 2-2
STANIČENÍ=278,310.000

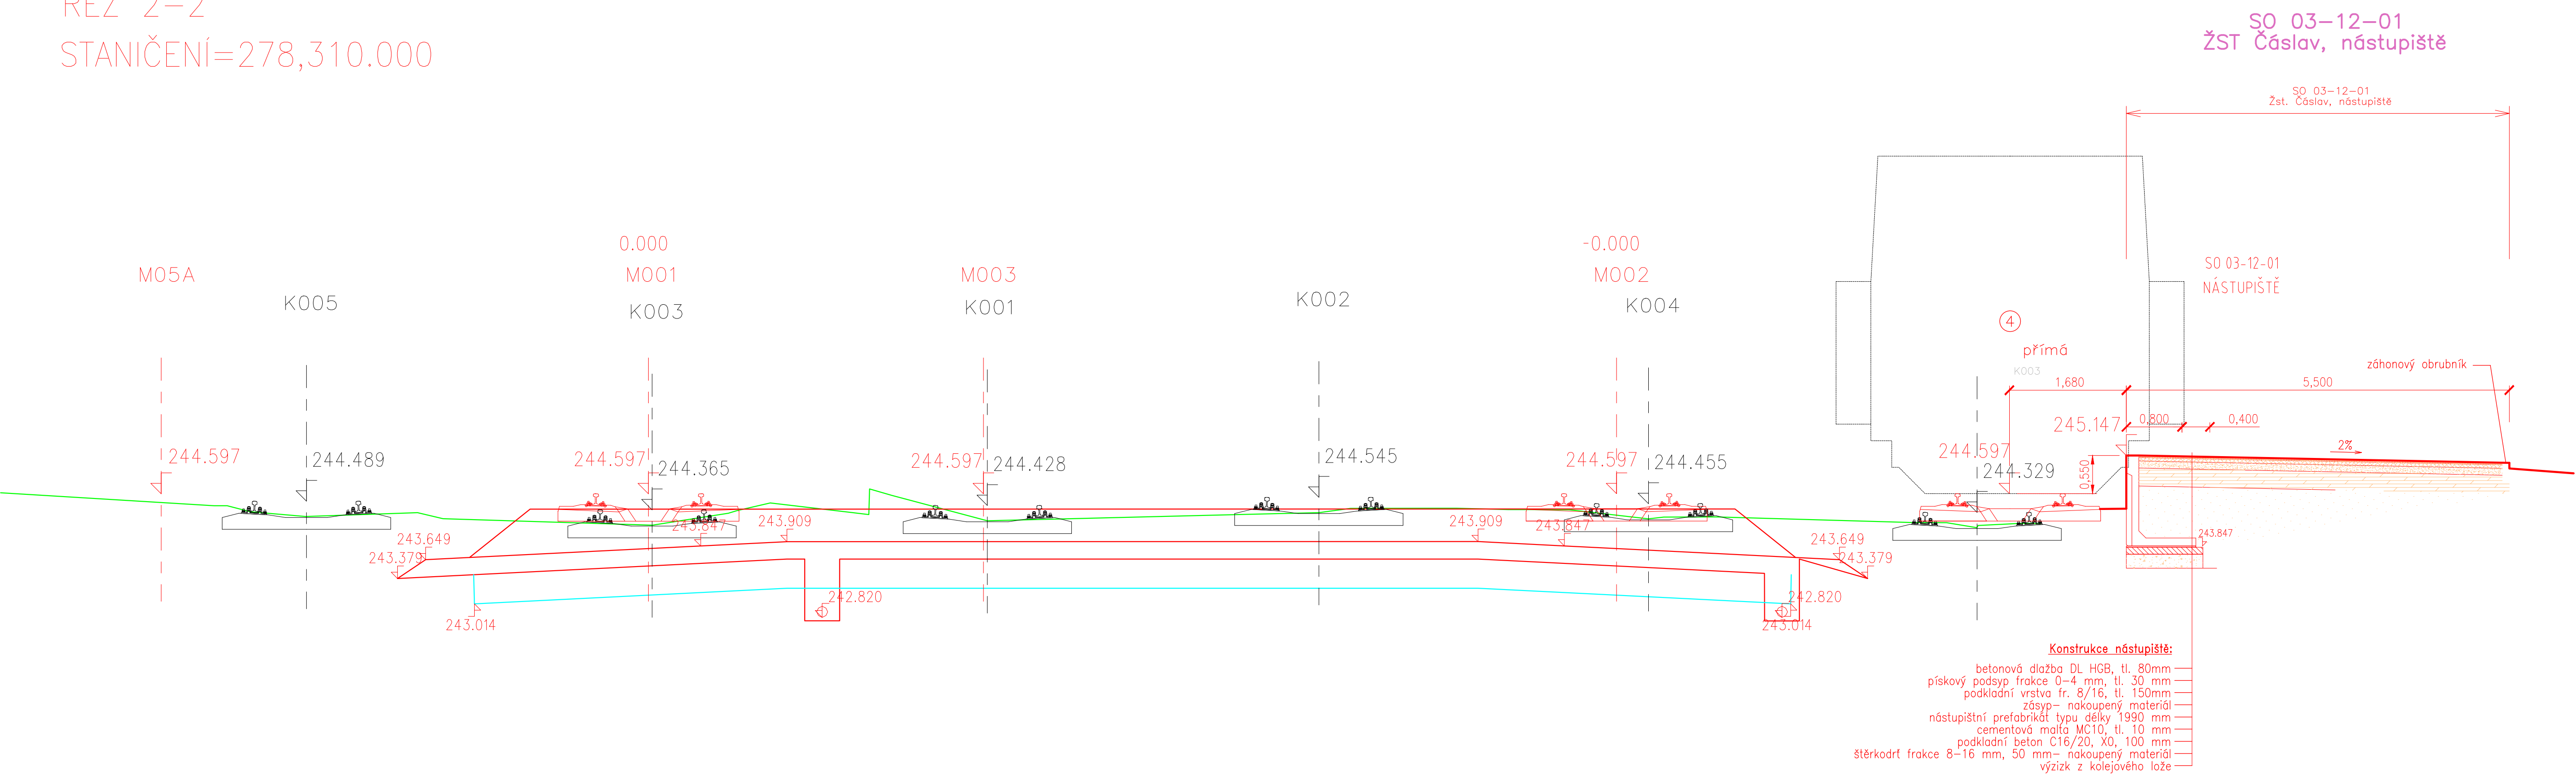

ČISTOPIS 06/2020

Změna:	Název změny:	Datum:	Provedl:	Podpis:
Investor, objednatel: SPRÁVA ŽELEZNIC Správa železnic, s. o. Dlážděná 1003/7 110 00 Praha 1 - Nové Město		Korespondenční adresa: Správa železnic, s. o. Stavební správa západ Sokolovská 278/1955 190 00 Praha 9		
METROPROJEKT Praha a.s. Argentinská 1621/36 170 00 Praha 7 gen. ředitel: Ing. David Krása tel.: +420 296 154 105 www.metroprojekt.cz info@metroprojekt.cz		METROPROJEKT		Souprava číslo:
HIP: Ing. Václav Křivánek tel.: +420 296 154 330 Specialista profese: Ing. Ondřej Nesměrák Stupeň: DUR		Podpis: <i>Křivánek</i> Název a účel díla: Rekonstrukce žst. Čáslav		
Zpracovatelské středisko: S-52 tel.: +420 296 154 349 Vedoucí střediska: Roman Dušek Odpovědný projektant: Ing. Petr Jančálek		Název části díla: Stavební část Inženýrské objekty Nástupiště SO 03-12-01 Žst. Čáslav, nástupiště		D.2 D.2.1 D.2.1.2 D.2.1.2.1
Vpracoval: Ing. Petr Jančálek Kontroloval: Jan Pečánka Škarta: V20/2041 Počet stránek: 5 x A4		Podpis: <i>Jančálek</i> Název přílohy: Vzorový řez v km 278.310		Číslo desek.: 004
Datum: 06/2020		Měřítko: 1:50		Číslo příl.: 004
IČD:		15		6759
05		01		02
01		02		01