


PŘÍČNÝ ŘEZ PŘEJEZDEM
M. 1:100

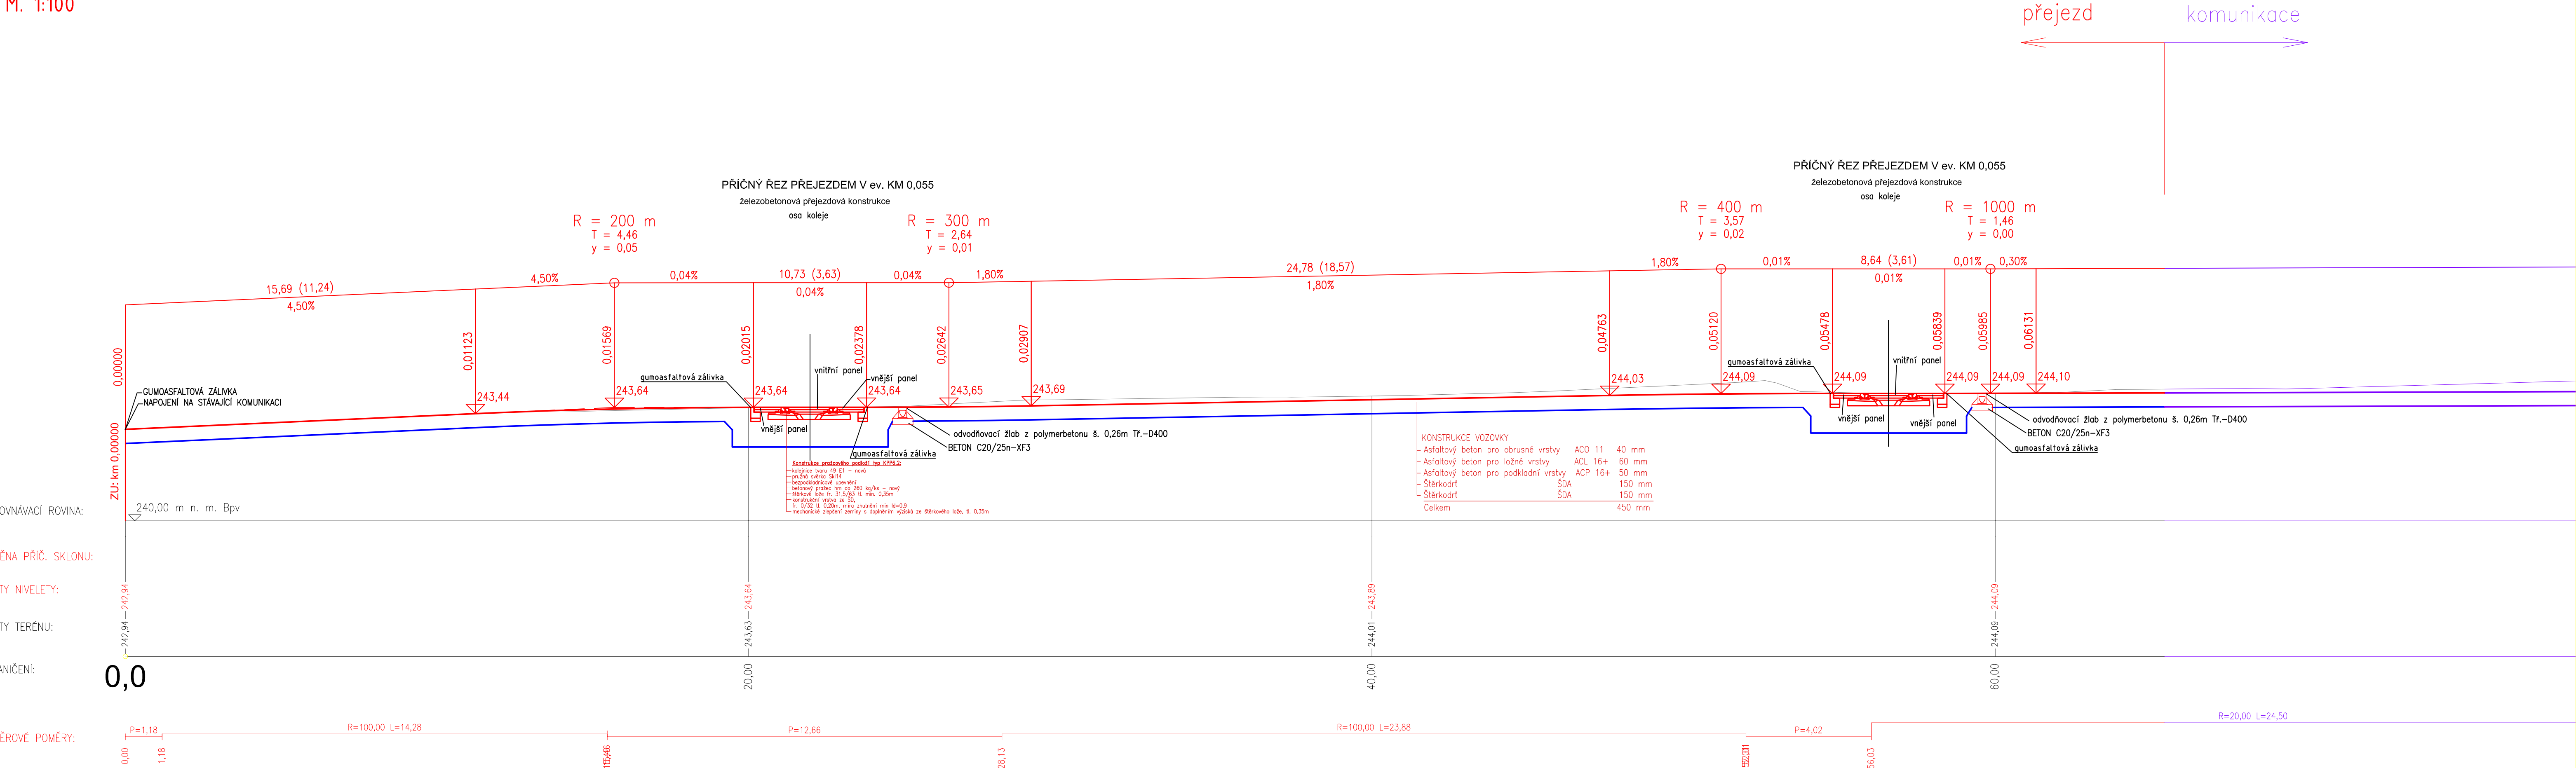

ČISTOPIS 06/2020

Změna:		Název změny:	Datum:	Provedl:	Podpis:
Investor, objednatel:		Korespondenční adresa:			
 SPRÁVA ŽELEZNIC		Správa železnic, s. o. Dlážděná 1003/7 110 00 Praha 1 - Nové Město		Stavební správa západ Sokolovská 278/1955 190 00 Praha 9	
METROPROJEKT Praha a.s. Argentinská 1621/36 170 00 Praha 7 gen. ředitel: Ing. David Krása tel.: +420 296 154 105 www.metroprojekt.cz info@metroprojekt.cz		 METROPROJEKT		Souprava číslo:	
HIP: Ing. Václav Křivánek tel.: +420 296 154 330 Specialista profese: Ing. Milan Bárta Stupeň: DUR		Podpis:  Název a účel díla: Rekonstrukce žst. Čáslav Podpis: 			
Zpracovatelské středisko: S-60 tel.: +420 296 154 247 Vedoucí střediska: Ing. Petr Zobal Odpovědný projektant: Ing. Tomáš Jiras		Název části díla: Stavební část Inženýrské objekty Železniční přejezdy SO 03-13-01 Žst. Čáslav, žel. přejezd v km 0,055 (P3729-1) SO 03-13-02 Žst. Čáslav, žel. přejezd v km 0,055 (P3729-2)		D.2 D.2.1 D.2.1.3 D.2.1.3.2 D.2.1.3.3	
Výpracoval: Ing. Tomáš Jiras Kontroloval: Ing. Milan Bárta Skart. znak: V20/2041 Počet formátů: 5xA4		Podpis:  Název přílohy: Příčný řez přejezdem Podpis:  Datum: 06/2020 Měřítko: 1:100		Číslo desek: Číslo příl.: 003	
IČD:		15		6759 05 01 03 02-03	