


PROPUSTEK V EV. km 277,608

PŮDORYS – nový stav

M 1:100

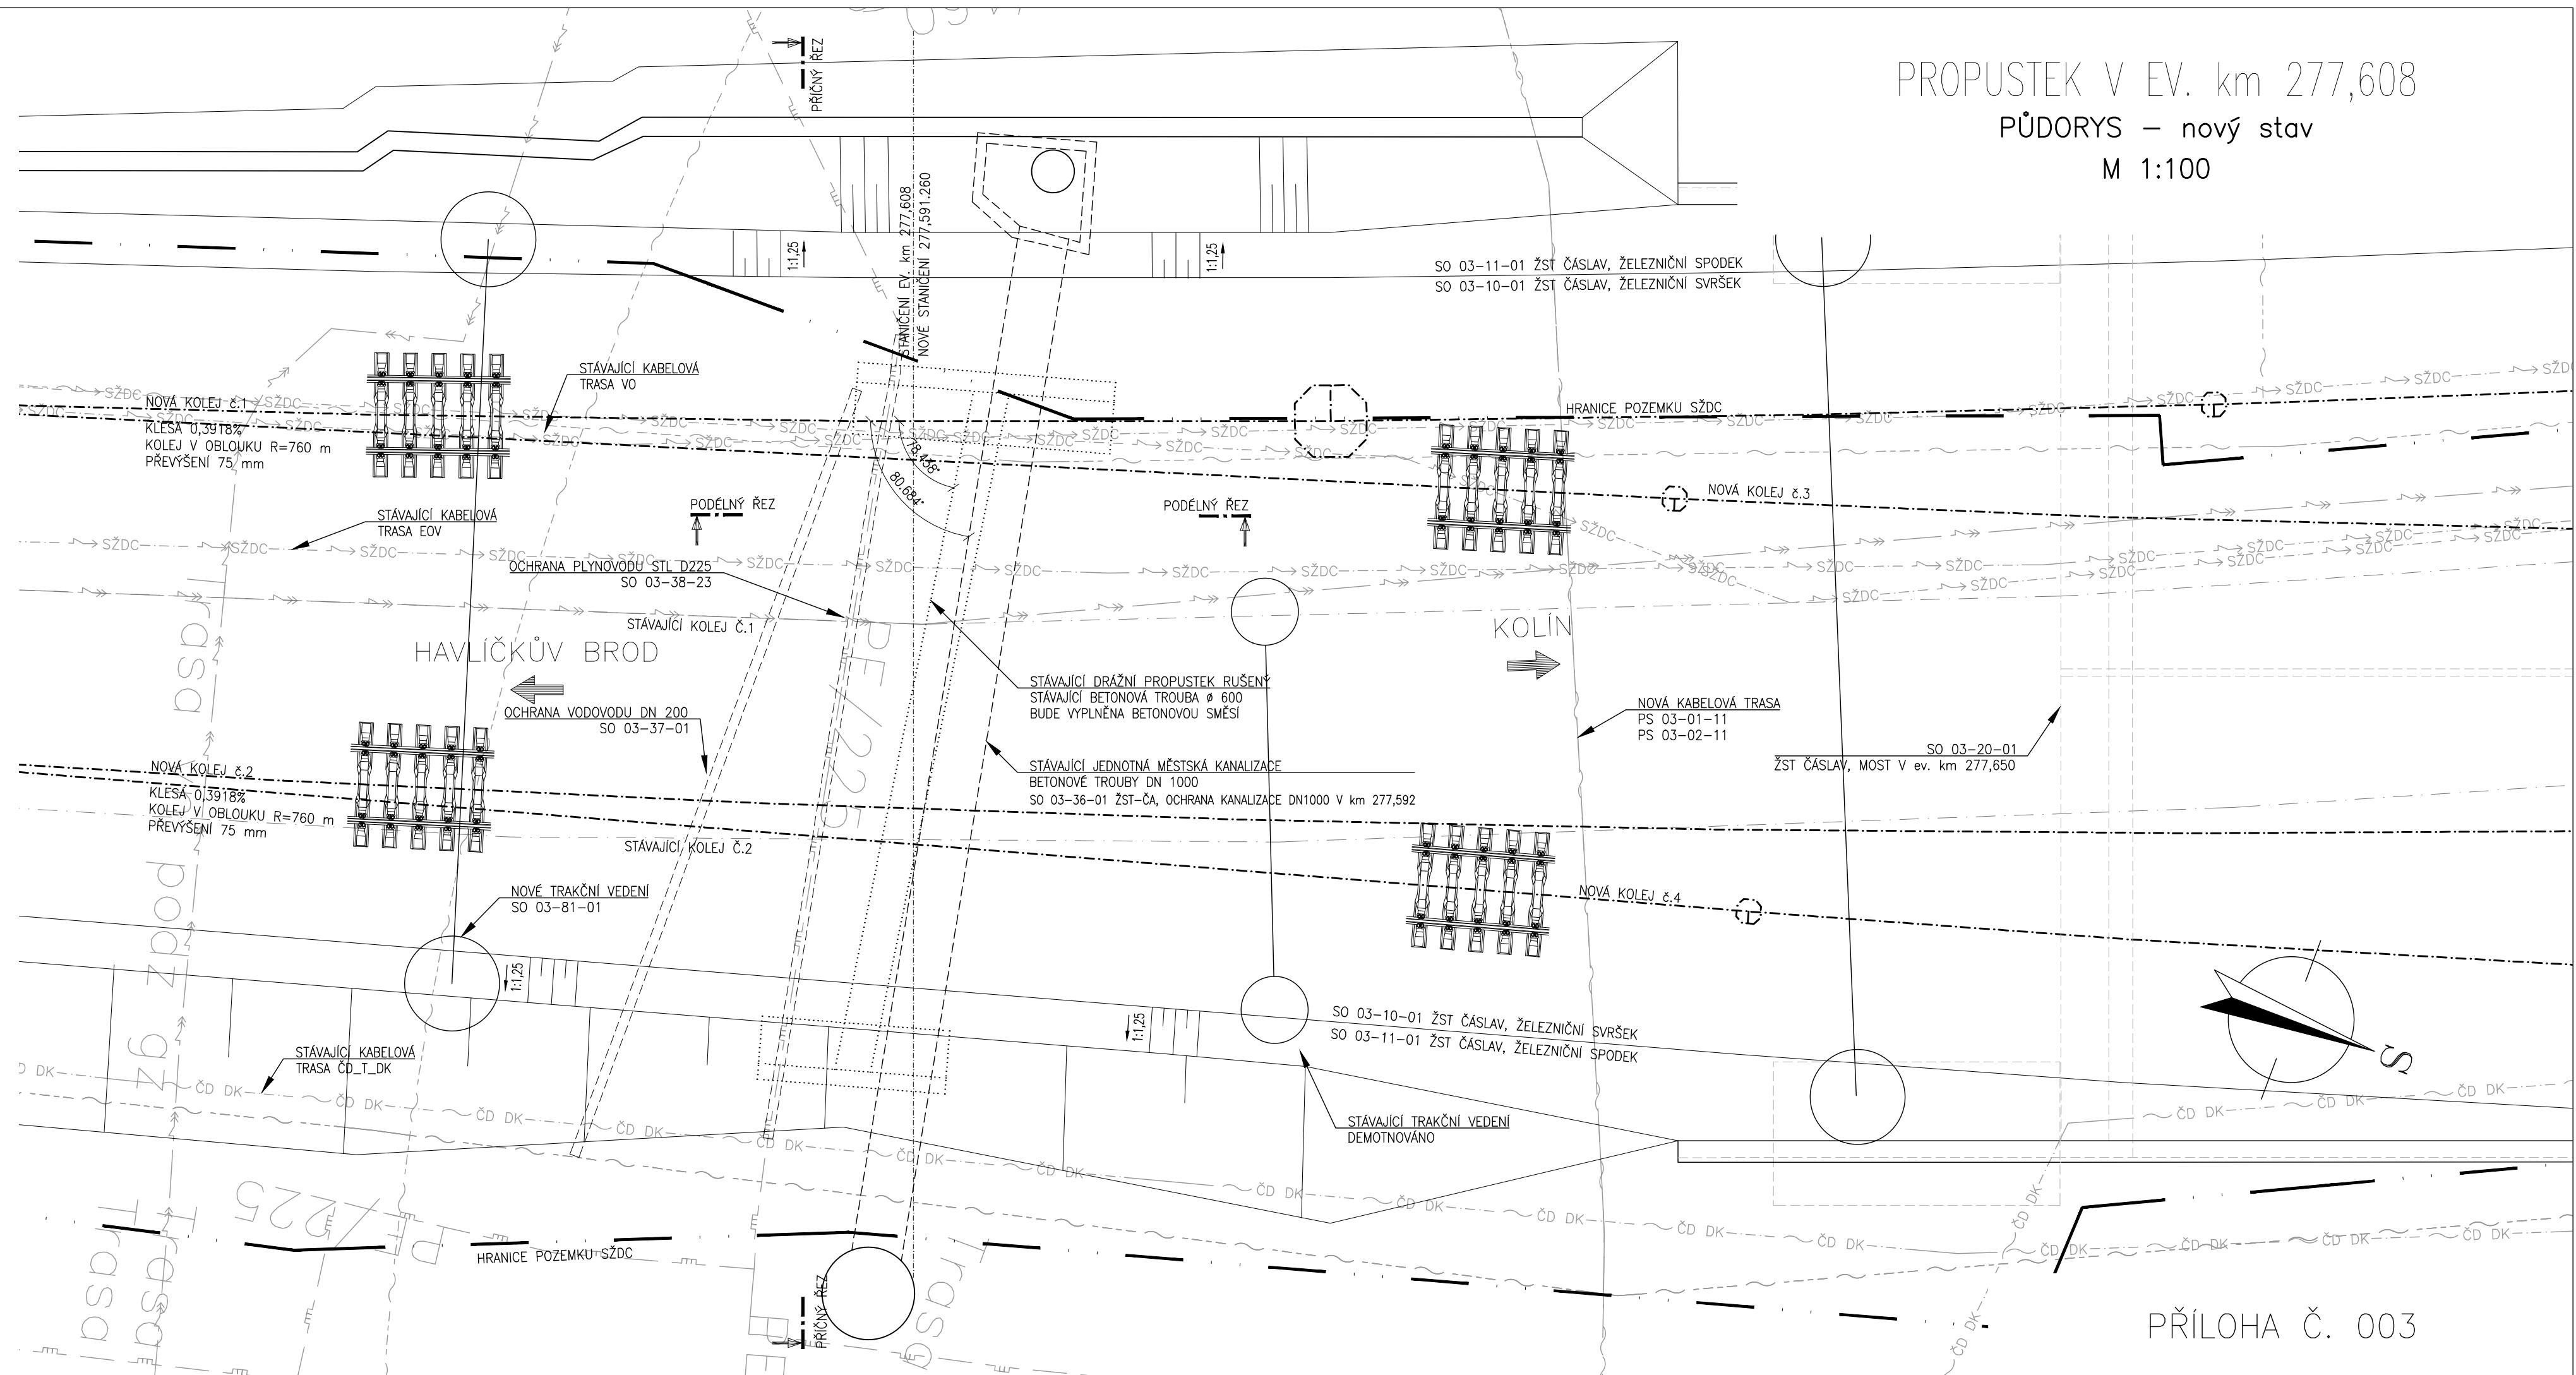

PŘÍLOHA Č. 003