



SO 03-38-02 Žst. Čáslav, ochrana STL plynovodu PE225 v km 277,590

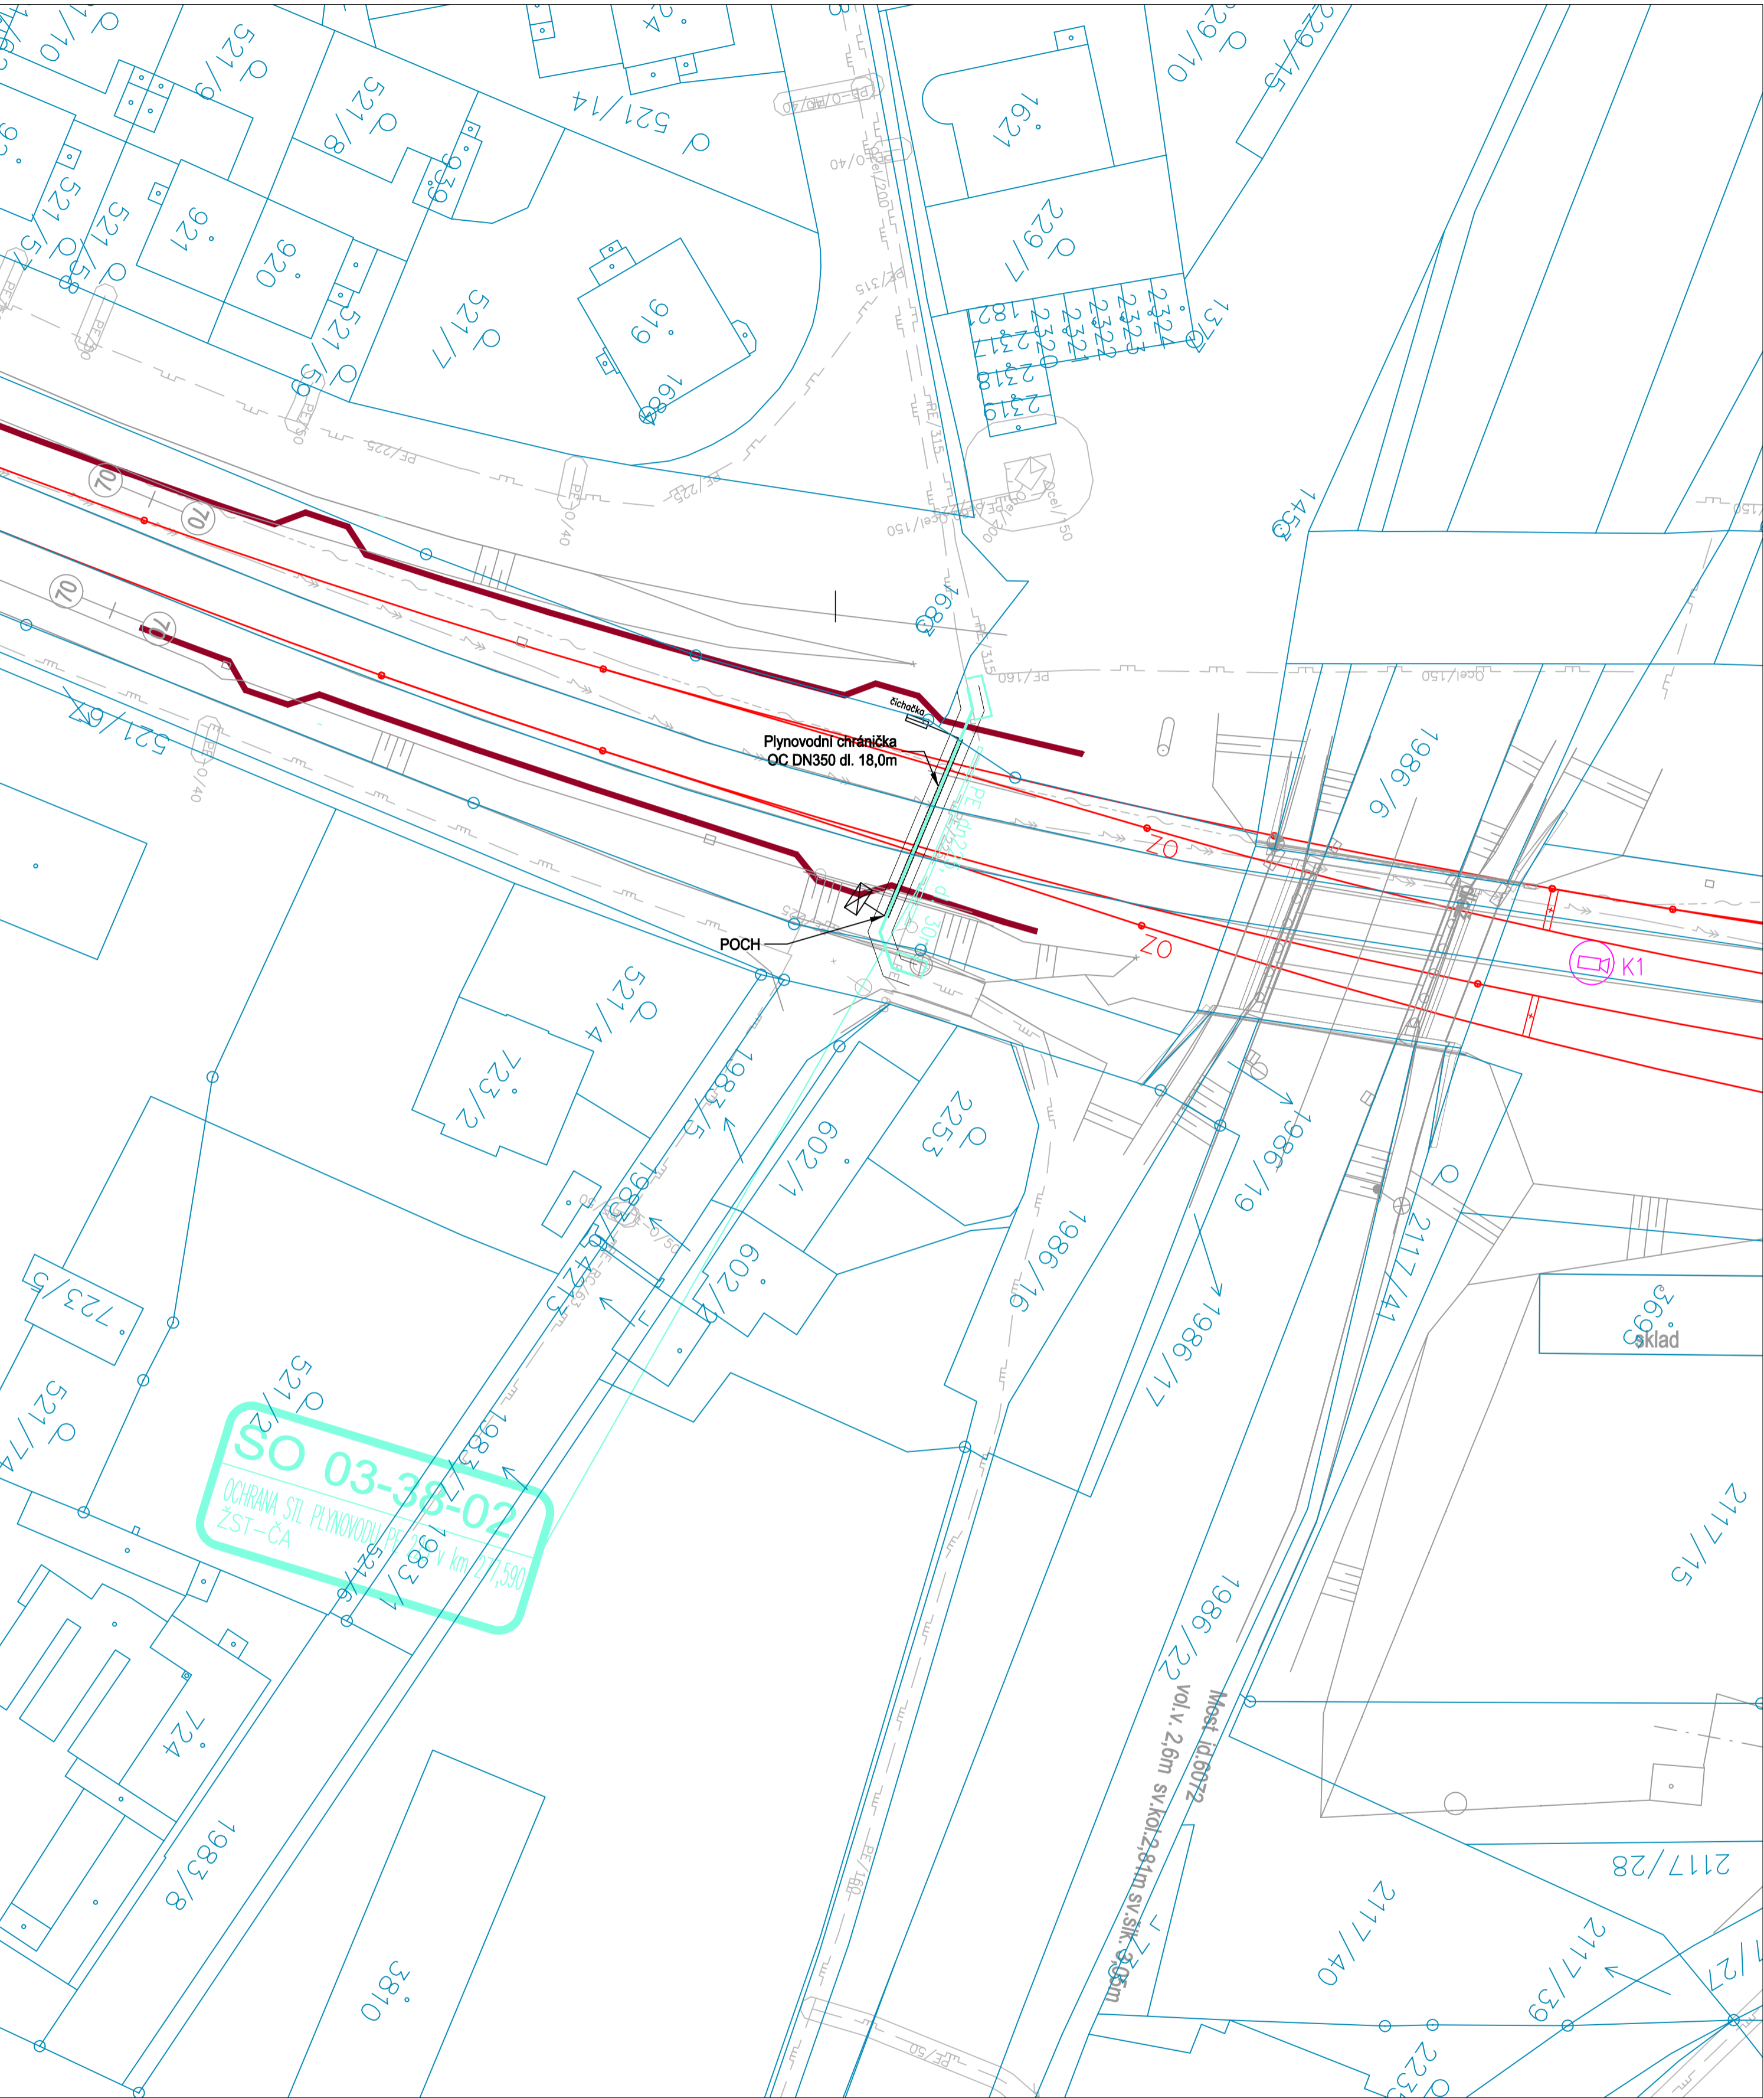

SO 02-38-01 Golčův Jeníkov-Čáslav, přeložka VTL plynovodu DN300 v km 276,694

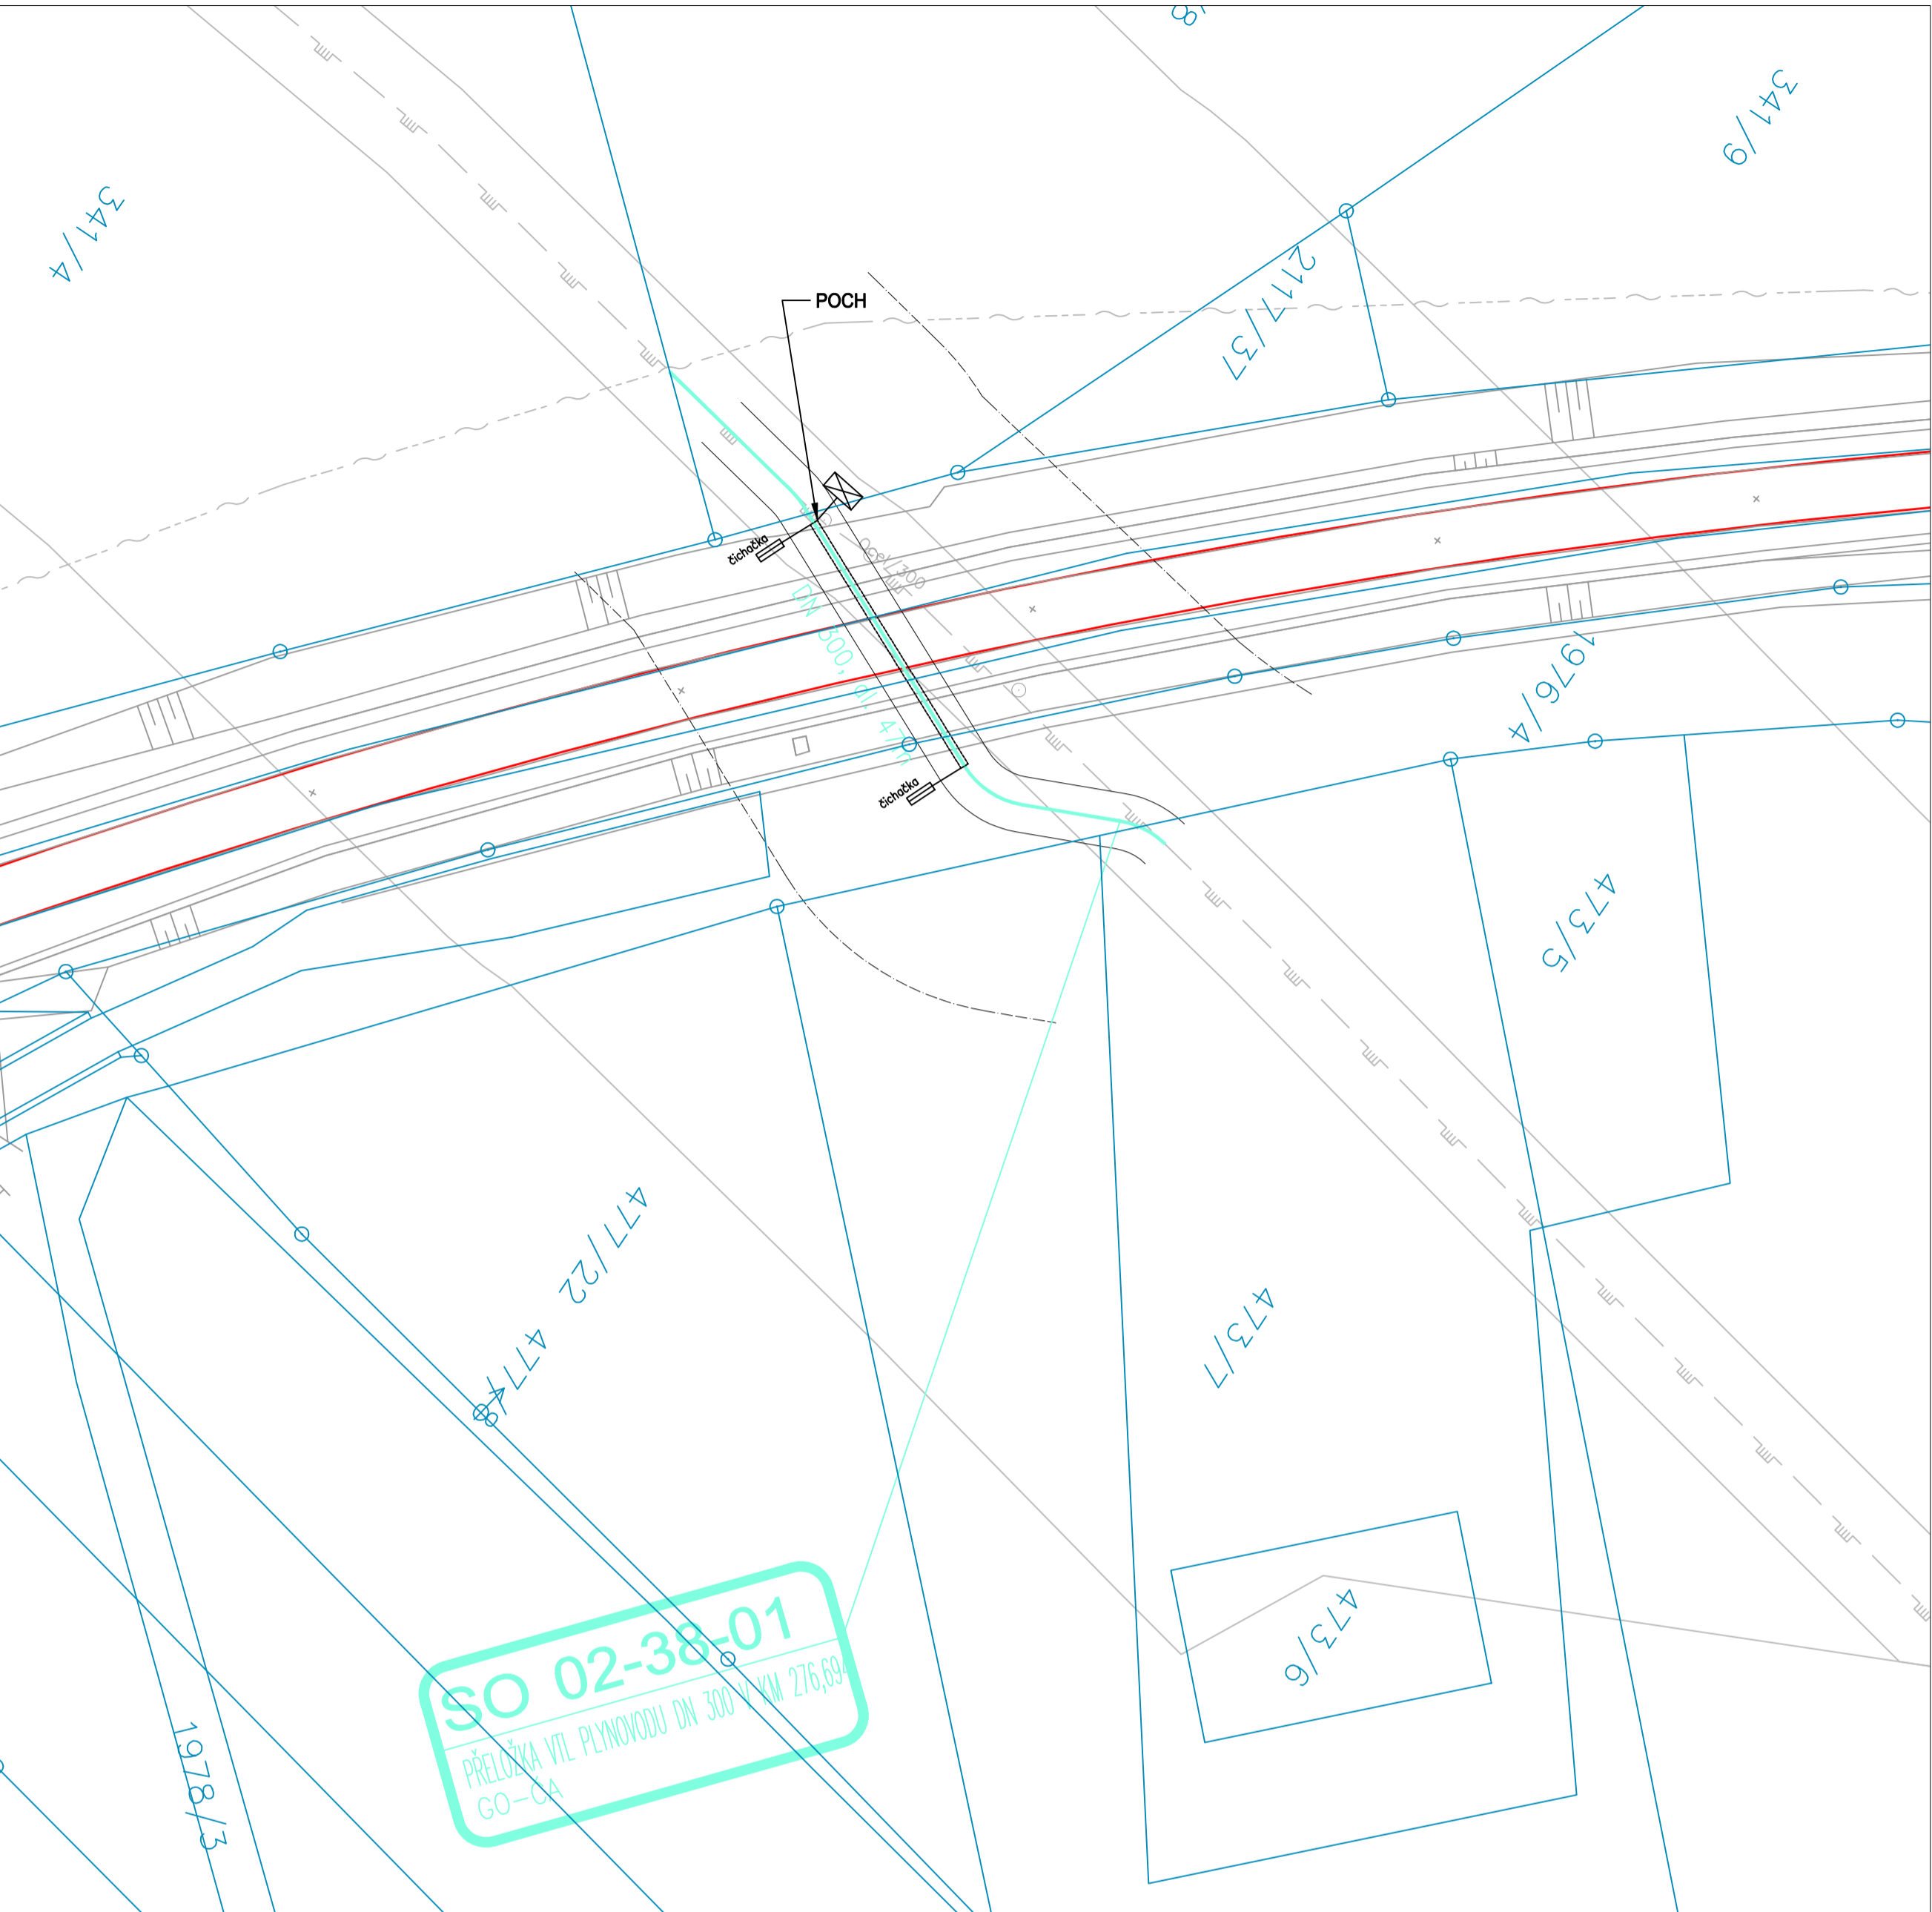

ČISTOPIS 06/2020			
Změna:	Název změny:	Datum:	Provedl: Podpis:
Investor, objednatel:  SPRÁVA ŽELEZNIC		Korespondenční adresa: Správa železnic, s. o. Dlážděná 1003/7 110 00 Praha 1 - Nové Město	
METROPROJEKT Praha a.s. Argentinská 1621/36 170 00 Praha 7 gen. ředitel: Ing. David Krása tel.: +420 296 154 105 www.metroprojekt.cz info@metroprojekt.cz			
HIP: Ing. Václav Křivánek tel.: +420 296 154 330 Specialista projektu: Ing. Lucie Burdová Stupeň: DUR		Název a účel díla: Rekonstrukce žst. Čáslav	
Zpracovatelská střediska: S-80 tel.: +420 296 154 400 Vedoucí střediska: Ing. Jakub Huml Odpovědný projektant: Ing. Lucie Burdová		Název části díla: Stavební část Inženýrské objekty Potrubní vedení	
Vypracoval: Ing. Jan Pazderník Kontroloval: Ing. Jan Pazderník Stav: V20/2041 Podpis: Datum: 06/2020		Název přílohy: ZÁKRES POCH přeložka STL a VTL plynovodu	
Počet listů: 8xA4 Měřítko: 1:1000		Číslo desek.: 000	
JČD:		15 6759 05 01 06 38	