


SO 03-60-10 ŽST Čáslav, multikanál
M 1:50

STANICENI = 278,150 000 m

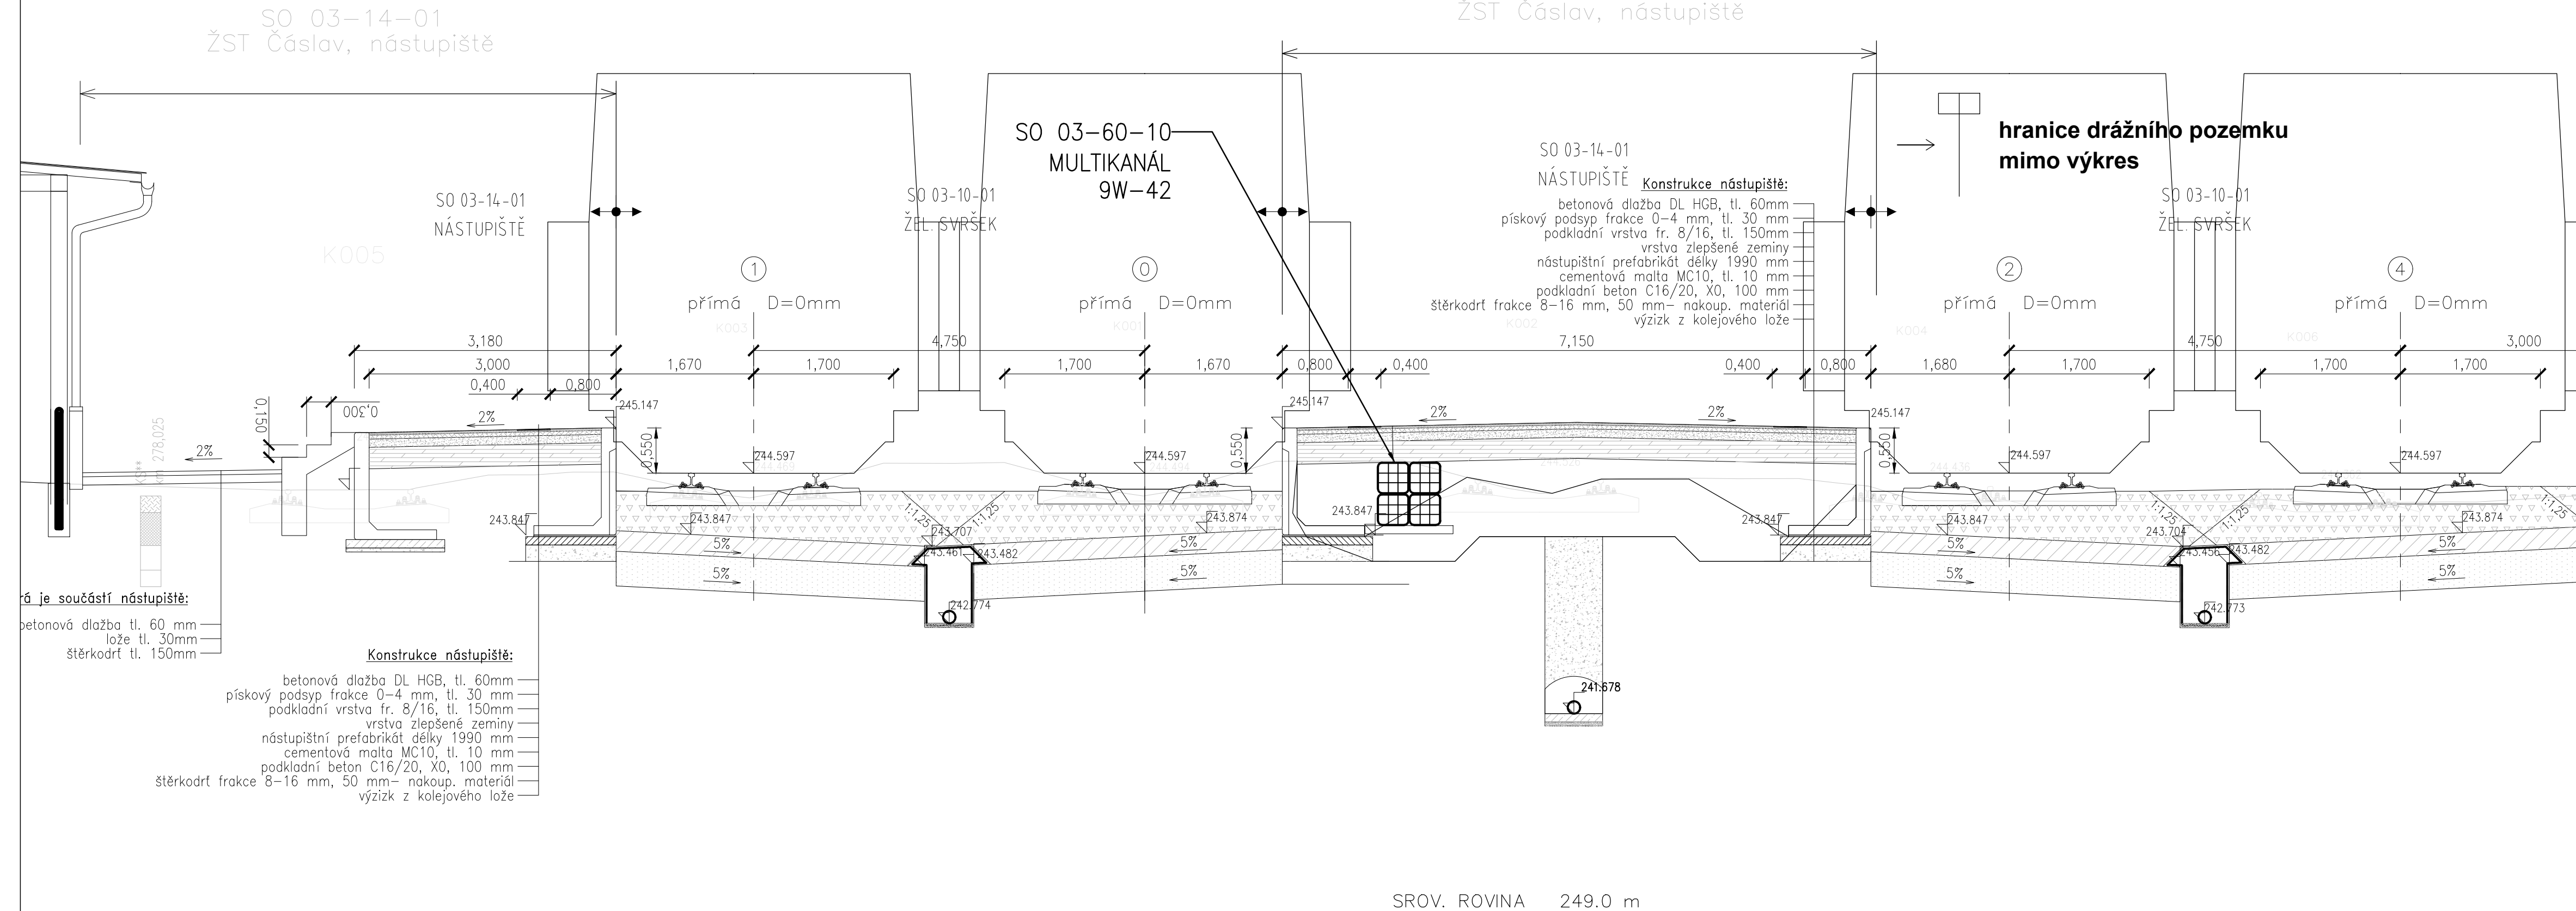

ČISTOPIS 06/2020

Změna:	Název změny:		Datum:		Provedl:		Podpis:		
Investor, objednatel:  SPRÁVA ŽELEZNIC Správa železnic, s. o. Dlážděná 1003/7 110 00 Praha 1 - Nové Město						Korespondenční adresa: Správa železnic, s. o. Stavební správa západ Sokolovská 278/1955 190 00 Praha 9			
METROPROJEKT Praha a.s. Argentinská 1621/36 170 00 Praha 7 gen. ředitel: Ing. David Krása tel.: +420 296 154 105 www.metroprojekt.cz info@metroprojekt.cz			 METROPROJEKT					Souprava číslo:	
HIP: Ing. Václav Křivánek tel.: +420 296 154 330 Specialista profese: Ing. Ondřej Nesměrák Stupeň: DUR			Název a účel díla: Rekonstrukce žst. Čáslav						
Zpracovatelské středisko: S-52 tel.: +420 296 154 349 Vedoucí střediska: Roman Dušek Odpovědný projektant: Ing. RADA Marek			Název části díla: Stavební část Inženýrské objekty Kabelovody, kolektory SO 03-60-01 Žst. Čáslav, multikanál					D.2 D.2.1 D.2.1.9 D.2.1.9.1	
Vypracoval: Ing. RADA Marek Kontroloval: Ing. RADA Marek Skart. znak: V20/2041 Počet fólií: 4 x A4			Název přílohy: VZOROVÝ ŘEZ Měřítko: 1:500 IČD: 15 6759 05 01 09 01					Číslo desek.: Číslo příl.: 003	