


(3*) STROPNÍ KONSTRUKCE ZATEPLENA POD PODHLEDEM SKELNOU VLNOU TL. 200 MM
+ V PŮDNÍM PROSTORU - POUKÁNA MINERÁLNÍ IZOLACE TL. 200 MM (MEZI NOSNOU KONSTRUKCÍ)
- V PŮDNÍM PROSTORU VYTVOŘENA REVIZNÍ LÁVKA Z OSB DESEK (2x15 MM) + ROŠT Z LATÍ 30/50 MM (2x, KOLMO NA SEBE)
UVAŽOVÁNA PLOCHA 25 M2, ŠÍŘKA 625 MM (DLE ŠÍŘKY OSB DESEK)
VZHLEDEM K NEMOŽNOSTI PŘÍSTUPU DO PŮDNÍHO PROSTORU BUDE PŘESNÉ UMÍSTĚNÍ REVIZNÍ LÁVKY VYMEZENO V RÁMCI KONTROLNÍHO DNE (AD)

(4*) STROPNÍ KONSTRUKCE ZATEPLENA POD PODHLEDEM SKELNOU VLNOU TL. 180 MM
+ V PŮDNÍM PROSTORU - POUKÁNA MINERÁLNÍ IZOLACE TL. 220 MM (MEZI NOSNOU KONSTRUKCÍ)
- V PŮDNÍM PROSTORU VYTVOŘENA REVIZNÍ LÁVKA Z OSB DESEK (2x15 MM) + ROŠT Z LATÍ 30/50 MM (2x, KOLMO NA SEBE)
UVAŽOVÁNA PLOCHA 35 M2, ŠÍŘKA 625 MM (DLE ŠÍŘKY OSB DESEK)
VZHLEDEM K NEMOŽNOSTI PŘÍSTUPU DO PŮDNÍHO PROSTORU BUDE PŘESNÉ UMÍSTĚNÍ REVIZNÍ LÁVKY VYMEZENO V RÁMCI KONTROLNÍHO DNE (AD)

(5*) STROPNÍ KONSTRUKCE ZATEPLENA POD PODHLEDEM SKELNOU VLNOU TL. 200 MM
+ V PŮDNÍM PROSTORU - POUKÁNA MINERÁLNÍ IZOLACE TL. 200 MM (MEZI NOSNOU KONSTRUKCÍ)
- V PŮDNÍM PROSTORU VYTVOŘENA REVIZNÍ LÁVKA Z OSB DESEK (2x15 MM) + ROŠT Z LATÍ 30/50 MM (2x, KOLMO NA SEBE)
UVAŽOVÁNA PLOCHA 10 M2, ŠÍŘKA 625 MM (DLE ŠÍŘKY OSB DESEK)
VZHLEDEM K NEMOŽNOSTI PŘÍSTUPU DO PŮDNÍHO PROSTORU BUDE PŘESNÉ UMÍSTĚNÍ REVIZNÍ LÁVKY VYMEZENO V RÁMCI KONTROLNÍHO DNE (AD)

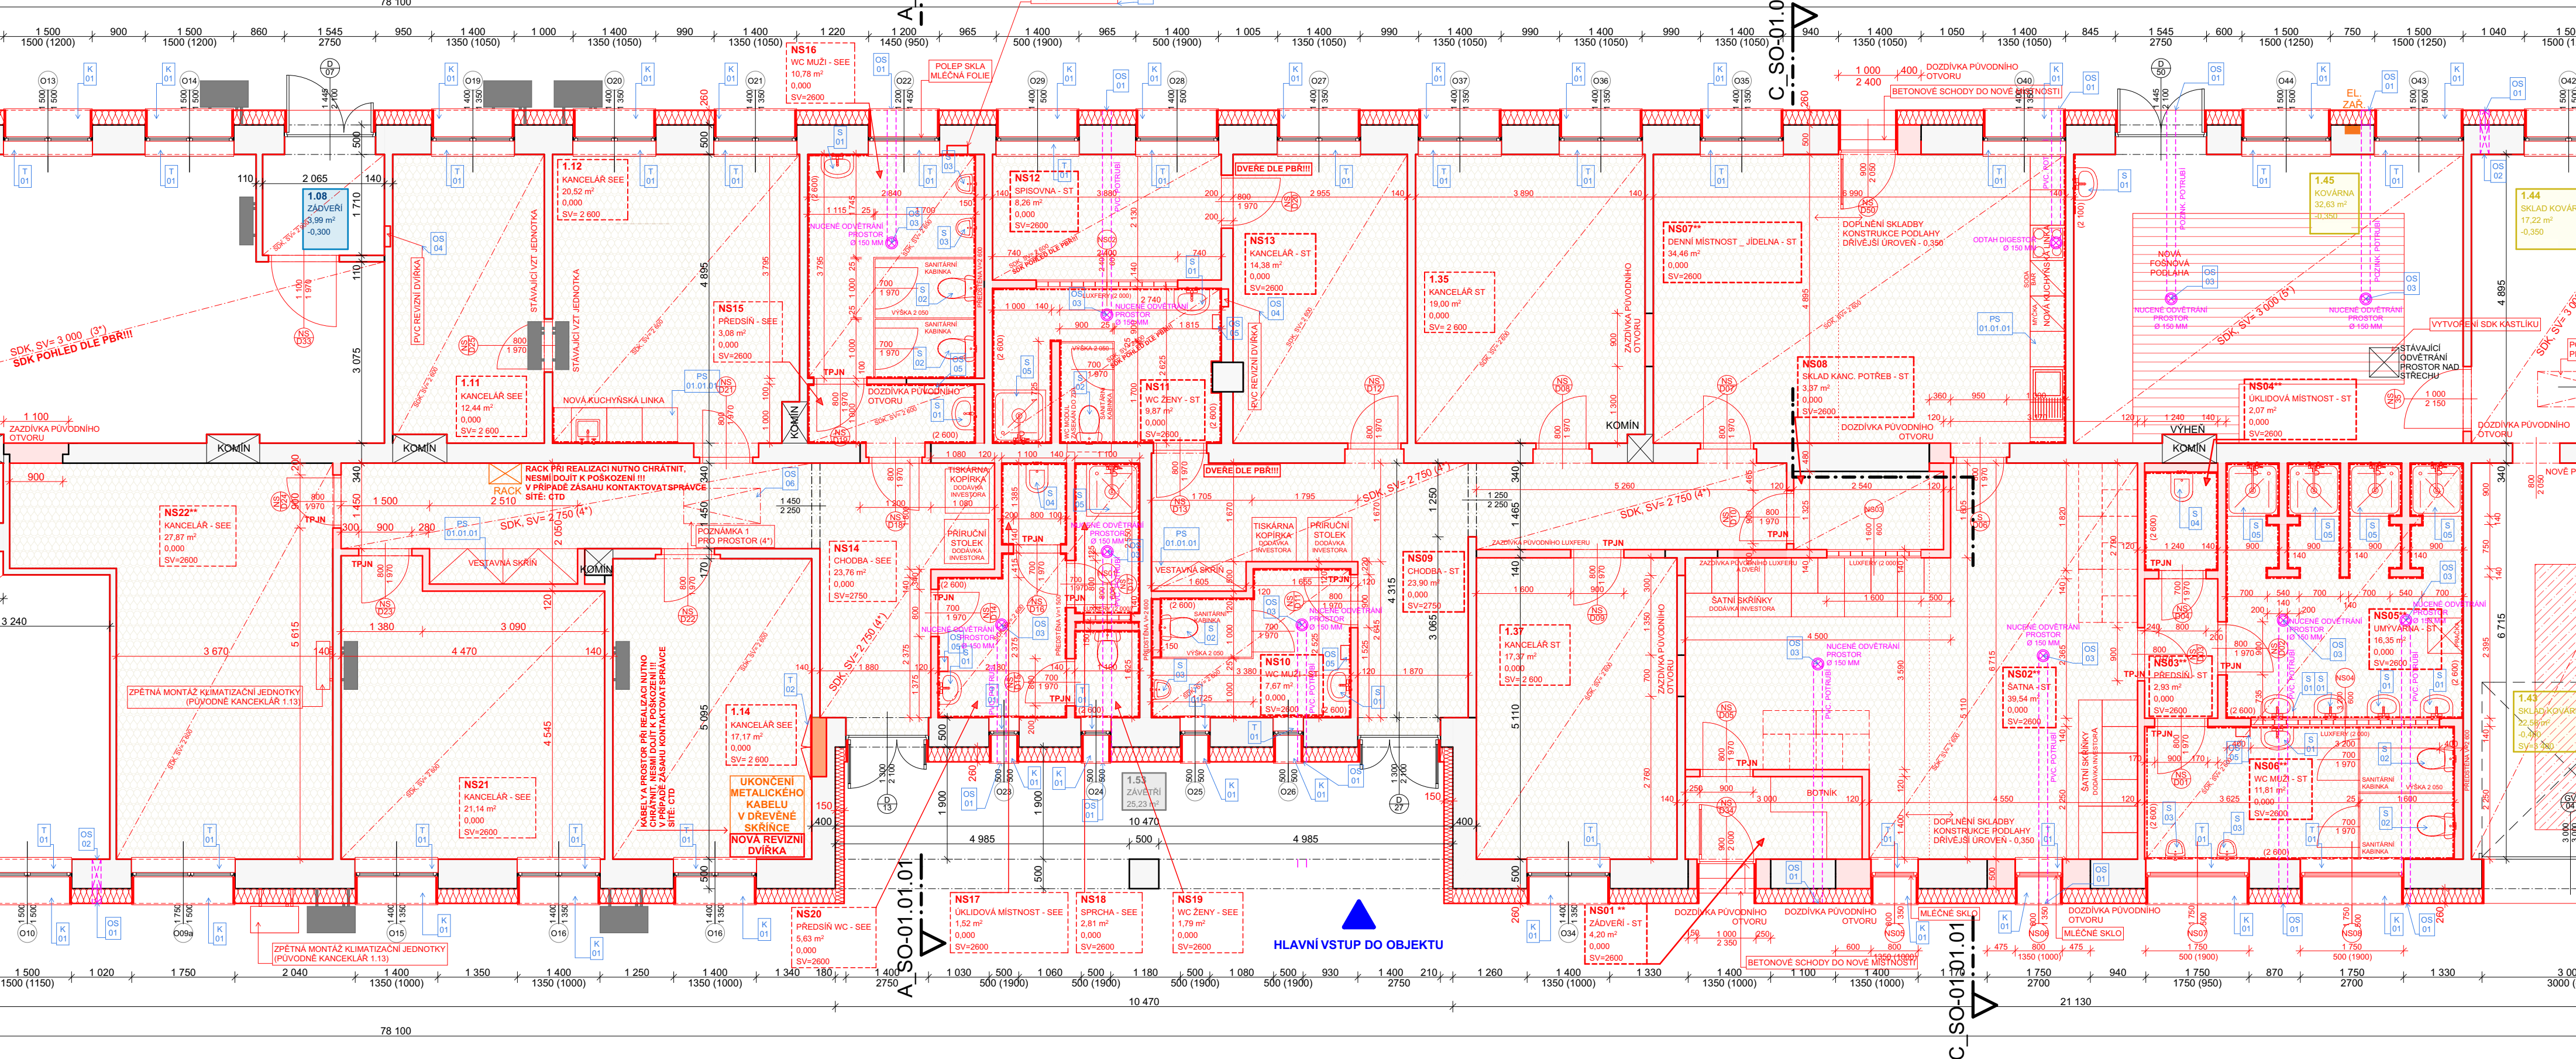

LEGENDA MÍSTNOSTI				
PODLAŽÍ	Č.	NÁZEV MÍSTNOSTI	PLOCHA (M2)	NÁŠLAPNÁ VRSTVA
1.NP	1.08	ZÁDVEŘÍ	3,99	KERAMICKÁ DLAŽBA
	1.11	KANCELÁŘ SEE	12,44	ZÁTĚŽOVÉ LINOLEUM
	1.12	KANCELÁŘ SEE	20,52	ZÁTĚŽOVÉ LINOLEUM
	1.14	KANCELÁŘ SEE	17,17	ZÁTĚŽOVÉ LINOLEUM
	1.35	KANCELÁŘ ST	19,00	ZÁTĚŽOVÉ LINOLEUM
	1.37	KANCELÁŘ ST	17,37	ZÁTĚŽOVÉ LINOLEUM
	1.43	SKLAD KOVÁRNÝ	22,56	BETONOVÁ MAZANINA
	1.44	SKLAD KOVÁRNÝ	17,22	BETONOVÁ MAZANINA
	1.45	KOVÁRNA	32,63	BET. MAZ. + DR. FOŠNY
	1.53	ZÁVĚTRÍ	25,23	BETONOVÁ MAZANINA
	NS01**	ZÁDVEŘÍ - ST	4,20	KERAMICKÁ DLAŽBA
	NS02**	ŠATNA - ST	39,54	KERAMICKÁ DLAŽBA
	NS03**	PŘEDSÍN - ST	2,93	KERAMICKÁ DLAŽBA
	NS04**	ÚKLIDOVÁ MÍSTNOST - ST	2,07	KERAMICKÁ DLAŽBA
	NS05**	UMÝVÁRNA - ST	16,35	KERAMICKÁ DLAŽBA
	NS06**	WC MUŽI - ST	11,81	KERAMICKÁ DLAŽBA
	NS07**	DENNÍ MÍSTNOST _ JÍDELNA - ST	34,46	ZÁTĚŽOVÉ LINOLEUM
	NS08	SKLAD KANC. POTŘEB - ST	3,37	ZÁTĚŽOVÉ LINOLEUM
	NS09	CHODBA - ST	23,90	ZÁTĚŽOVÉ LINOLEUM
	NS10	WC MUŽI - ST	7,67	KERAMICKÁ DLAŽBA
	NS11	WC ŽENY - ST	9,87	KERAMICKÁ DLAŽBA
	NS12	SPISOVNA - ST	8,26	ZÁTĚŽOVÉ LINOLEUM
	NS13	KANCELÁŘ - ST	14,38	ZÁTĚŽOVÉ LINOLEUM
	NS14	CHODBA - SEE	23,76	ZÁTĚŽOVÉ LINOLEUM
	NS15	PŘEDSÍN - SEE	3,08	KERAMICKÁ DLAŽBA
	NS16	WC MUŽI - SEE	10,78	KERAMICKÁ DLAŽBA
	NS17	ÚKLIDOVÁ MÍSTNOST - SEE	1,52	KERAMICKÁ DLAŽBA
	NS18	SPRCHA - SEE	2,81	KERAMICKÁ DLAŽBA
	NS19	WC ŽENY - SEE	1,79	KERAMICKÁ DLAŽBA
	NS20	PŘEDSÍN WC - SEE	5,63	KERAMICKÁ DLAŽBA

LEGENDA MÍSTNOSTI				
PODLAŽÍ	Č.	NÁZEV MÍSTNOSTI	PLOCHA (M2)	NÁŠLAPNÁ VRSTVA
1.NP	NS21	KANCELÁŘ - SEE	21,14	ZÁTĚŽOVÉ LINOLEUM
	NS22**	KANCELÁŘ - SEE	27,87	ZÁTĚŽOVÉ LINOLEUM
	NS23	DILNA - SSZT	26,50	KERAMICKÁ DLAŽBA
	NS24	TECHN. MÍSTNOST	5,41	KERAMICKÁ DLAŽBA
	NS25	CHODBA - SSZT	4,33	KERAMICKÁ DLAŽBA
	NS26	SPRCHA - SSZT	2,90	KERAMICKÁ DLAŽBA
	NS27	WC ŽENY - SSZT	4,54	KERAMICKÁ DLAŽBA
	NS28	WC MUŽI - SSZT	4,54	KERAMICKÁ DLAŽBA
	NS29	DENNÍ MÍSTNOST - SSZT	14,21	ZÁTĚŽOVÉ LINOLEUM
	NS30	PŘEDSÍN - SSZT	2,20	ZÁTĚŽOVÉ LINOLEUM
	NS31	ÚKLID. MÍSTN. - SSZT	1,15	ZÁTĚŽOVÉ LINOLEUM

LEGENDA NOVÝCH KONSTRUKCÍ

- ČERVENÉ ČARY, ŠRAFY, VÝPLNĚ, POPISKY = NOVÉ PRVKY
- ZATEPLENÍ KONSTRUKCE PODLAHY

TPJN
NAD OTVORY NENOSNÝCH I NOSNÝCH ZDÍ BUDE POUŽITO
TYPOVÝCH PŘEKLADŮ DLE TECH.LISTU
VÝROBCE POUŽITÉHO ZDČIHO SYSTÉMU.

LEGENDA _ STÁVAJÍCÍ STAV

- STÁVAJÍCÍ ZDIVO
- VNĚJŠÍ = SMÍŠENÉ (CIHLA PLNÁ PÁLENÁ, PLYNOSILIKÁT, ŠKÁVRABETON)
- VNITŘNÍ = NENOSNÉ (CIHLA PLNÁ PÁLENÁ)
- = NOSNÉ (SMÍŠENÉ)
- VNITŘNÍ A VNĚJŠÍ KLIMATIZAČNÍ JEDNOTKA
- 1.0X MÍSTNOSTI SPRÁVY _ ST
- 1.0X MÍSTNOSTI SPRÁVY _ SEE
- 1.0X MÍSTNOSTI SPRÁVY _ VOLNÉ PROSTORY/SPOLEČNÉ PROSTORY
- 1.0X MÍSTNOSTI SPRÁVY _ SSZT

VYPRACOVAL Pavel Šustr	KONTROLOVAL Bc. Luděk Nedělka	OPRAVENÁ OSOBA Ing. Milan Oplišil	ERPLAN PROJEKČNÍ KANCELÁŘ	ČÍSLO VÝTISKU
STAVEBNÍK Správa železnic, státní organizace, Oblastní ředitelství Brno, Správa pozemních staveb, Kounicova 688/26, 611 43, Brno Veveří, IČO: 70994234	DATUM 04/2021	REVIZE	MÍSTO AKCE Havlíčkův Brod ST MES oprava	FORMÁT 6xA4
NÁZEV AKCE Havlíčkův Brod ST MES oprava	ÚČEL D P S	MÉRITKO 1:75	Č. POJISNÉ ---	POR. ČÍSLO E.2.1.3.3
NÁZEV ČÁSTI E.2.1.3 NOVE STAVEBNÍ KONSTRUKCE STAVEBNÍ OBJEKT SO-01.01.01 DILNY, SKLADY, KANCELARE	KAT. ÚZEMÍ Havlíčkův Brod [637823]	KÓTY V MM	INT. ČÍSLO I23002105	
OBSAH VYKRESU PŮDORYS 1. NP _ ČÁST B				