


Rozsah: km 0,00000 - km 0,02500

KRAJ:
KATASTRÁLNÍ ÚZEMÍ:
PARCELY:
DRUH POZEMKŮ:

		Karlovarský	
		AŠ - 600521	
2399/16		3820/1	3847
ostatní plocha		ostatní plocha	ostatní plocha

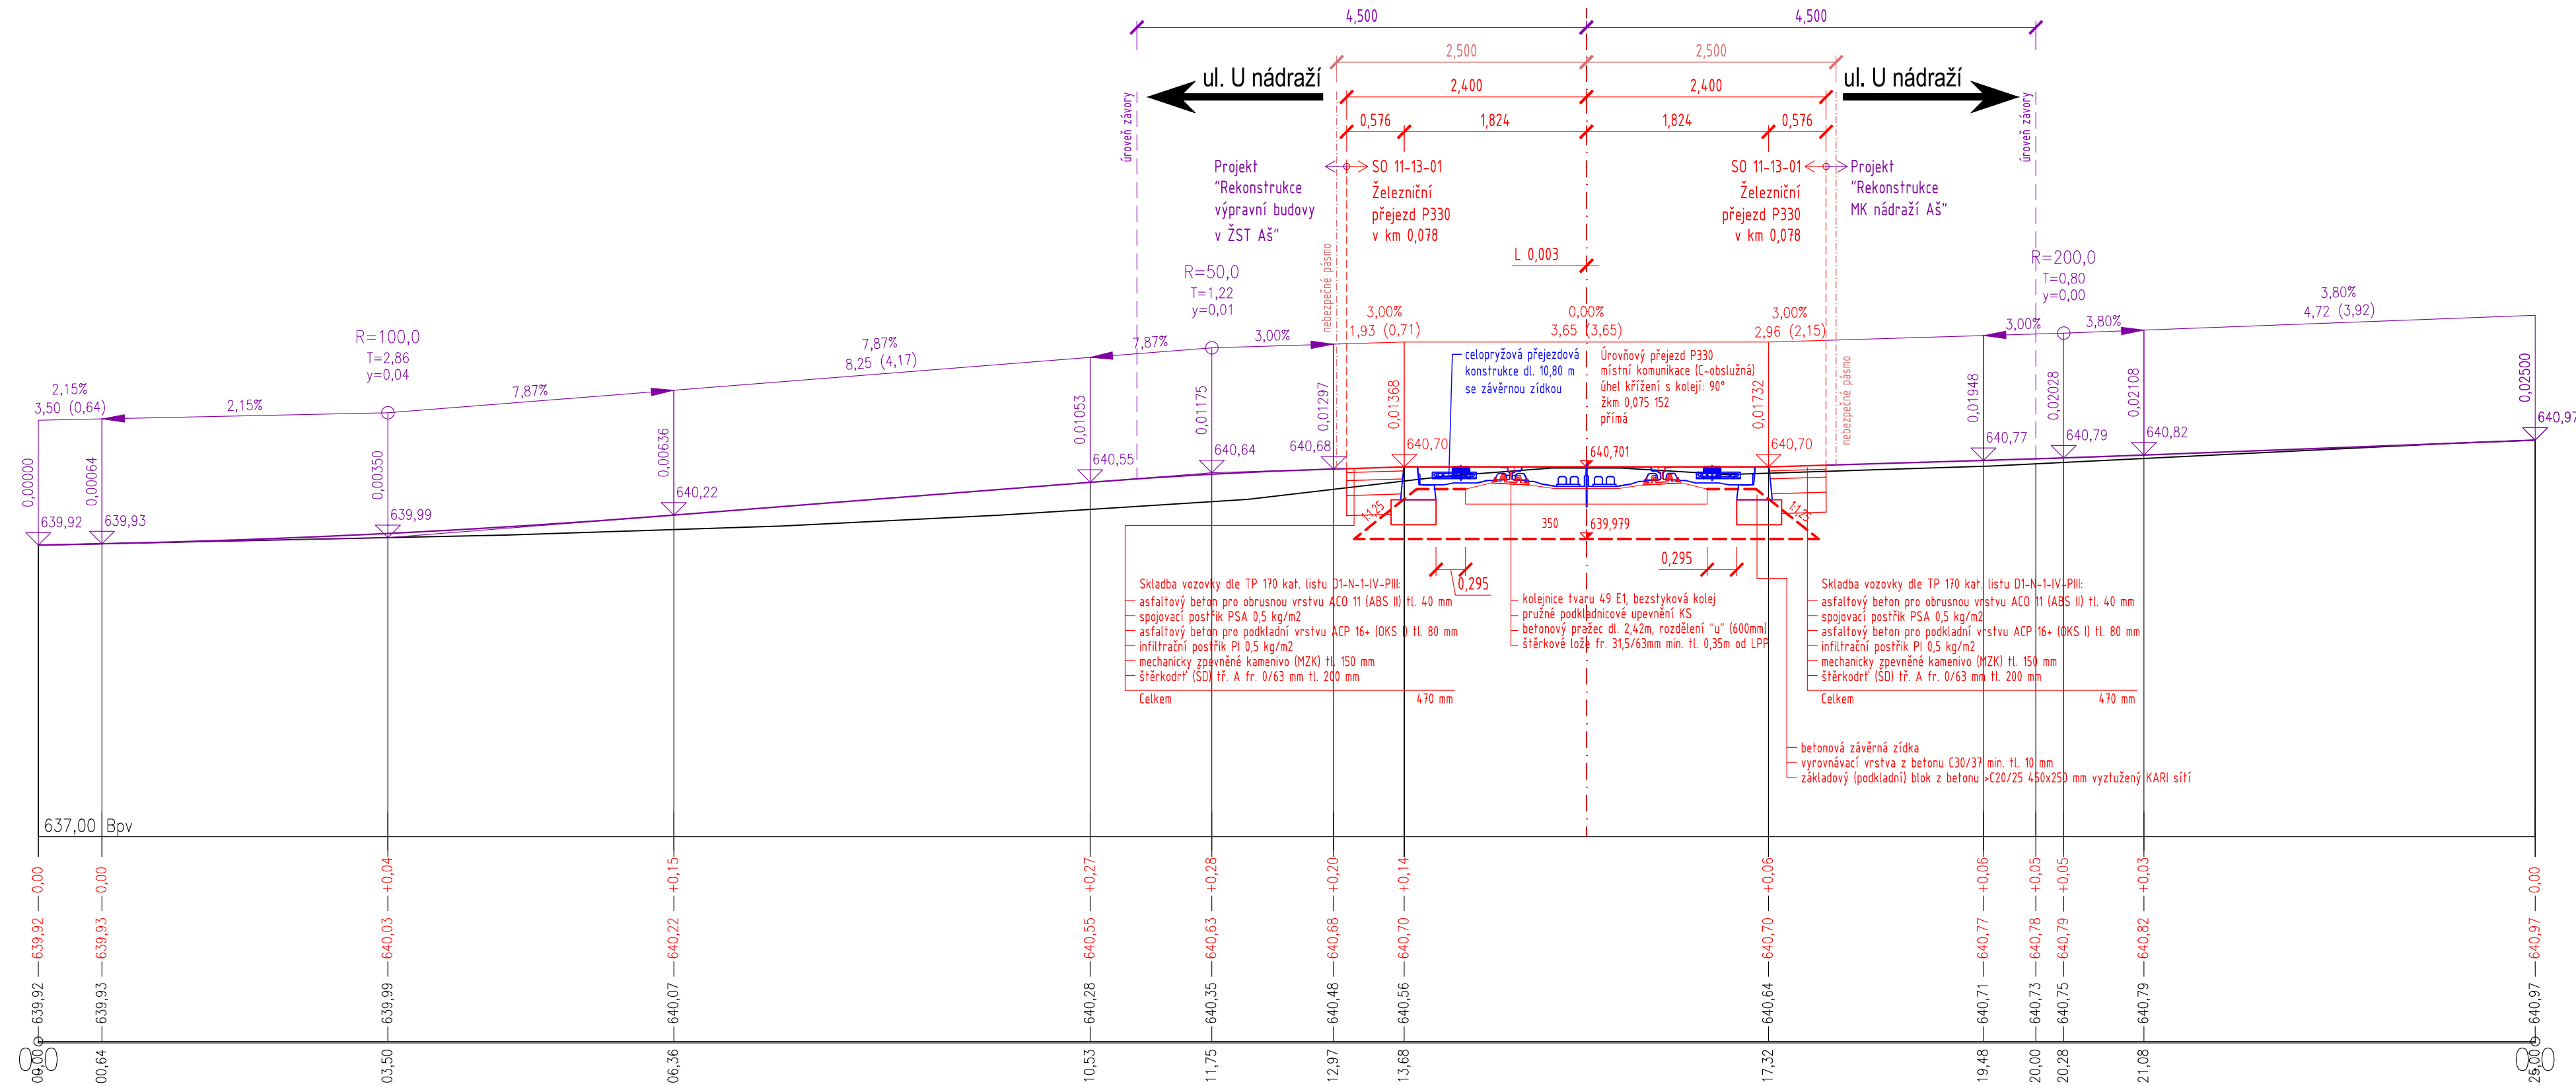

SROVNÁVACÍ ROVINA:

KÓTY NIVELETY:

KÓTY TERÉNU:

STANIČENÍ:

SMĚROVÉ POMĚRY:

<