

HAZLOV


Tratová rychlost . . . . . 70 km/h

Zábrzdňá vzdálenost . . . . . 700 m

SELB–PLÖBERG

Tratová rychlost . . . . . 80 km/h

Zábrzdňá vzdálenost . . . . . 700 m

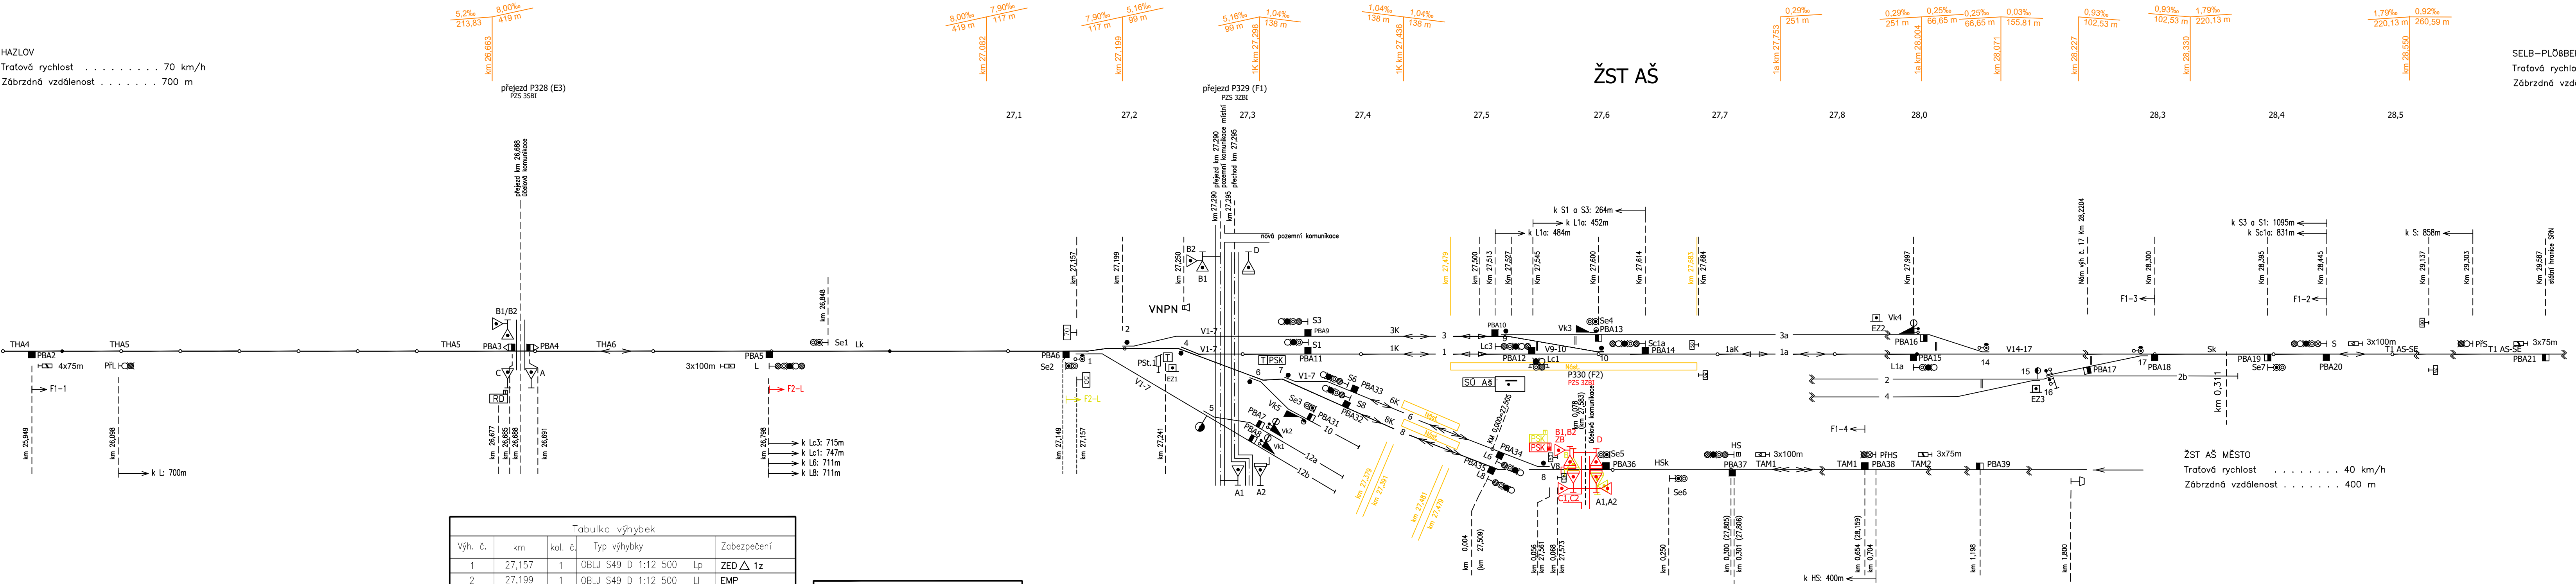

Tabulka výhybek					
Výh. č.	km	kol. č.	Typ výhybky	Zabezpečení	
1	27,157	1	OBLJ S49 D 1:12 500 Lp	ZED $\Delta$ 1z	
2	27,199	1	OBLJ S49 D 1:12 500 LI	EMP	
4	27,243	1	OBLJ S49 D 1:12 500 Lp	EMP	
5	27,272	12	J S49 D 1:7,5 190 Lp		
6	27,304	8	J T D 2:6 Lp	EMP	
7	27,334	8	J T D 1:9 300 LI	EMP	
8	27,561	8	J T D 2:6 PI	EMP	
9	27,514	3	J S49 D 1:9 300 PI	EMP	
10	27,608	1	J S49 D 1:9 300 PI	EMP	
11	27,832	4	J S49 D 1:7,5 190 Lp		
12	27,832	4	J S49 D 1:7,5 190 LI		
13	27,920	2	J S49 D 1:9 190 LI		
14	28,061	1	J S49 D 1:9 300 Pp	ZED $\Delta$ 14z	
15	28,197	2	J S49 D 1:9 300 Pp		
16	28,201	2	J A D 2:6 PI	$\Delta$ 16/16t/17z	
17	28,289	8	OBLJ S49 D 1:12 500 Lp	ZED $\Delta$ 17z	
17P	27,754	4	J A D 2:6 LI		

Tabulka návěstidel			
L	26,798	Se1	26,848
PfL	26,098	Se2	27,149
S	28,445	Se3	27,361
PfS	29,300	Se4	27,600
HS	0,301	Se5	0,090
PfHS	0,704	Se6	0,250
S1	27,350	Se7	28,395
S3	27,350		
S6	27,385		
S8	27,389		
Sc1a	27,614		
Lc1	27,545		
Lc3	27,513		
L1a	27,997		
L6	0,004		
L8	0,004		

Žádník uzamykatelný v jedné poloze s elektrickou kontrolou polohy s jednoduchým zámekm.

Tabulka rychlostí ŽST AŠ			
na/z koleje	rychlost od/do		
	HAZLOV	D3 AŠ MĚSTO	SELB–PLÖBERG
1	50 km/h		80 km/h
3	40 km/h		40 km/h
6	40 km/h	40 km/h	
8	40 km/h	40 km/h	

## ŽST AŠ

ŽST AŠ MĚSTO

Tratová rychlost . . . . . 40 km/h

Zábrzdňá vzdálenost . . . . . 400 m

změna číslo	popis změny	platnost od
ATE s.r.o. Wolkrova 14, CHEB		souprava
datum 09/2022		měřitko
zpracoval Ing. Šikora		číslo výkresu 0201A
zkoušel Bc. Vráž		
Stavba Doplnění závor na přejezdu P330 v km 0,078 trati AŠ - Hranice v Čechách"		
Výkres Situační schéma přejezdu F2 (P330)		