

E.4.1.15

**SCHEMATICKÝ ZÁKRES INŽENÝRSKÝCH SÍTÍ**  
— V MAJETKU ČD, a. s., RSM Ústí nad Labem

K. Ú. AŠ

600521

2746/2

2746/24

2746/25

2738/1

1418/4

1418/5

1418/3

1004

2987

2399/16

2399/15

2399/28

2730/7

2737/5

U Nádraží

3822

3820/15

732/3

2737/5

BIOLOGICKÝ SEPTIK

LEGENDA

M = 1:500

SEVER

VODOVODNÍ PŘÍPOJKA

KANALIZACE


PLYNOVODNÍ PŘÍPOJKA

SEPTIK

VODOVODNÍ ŠACHTA

0 10 20 30 40 50 m

© OÚZK 2010

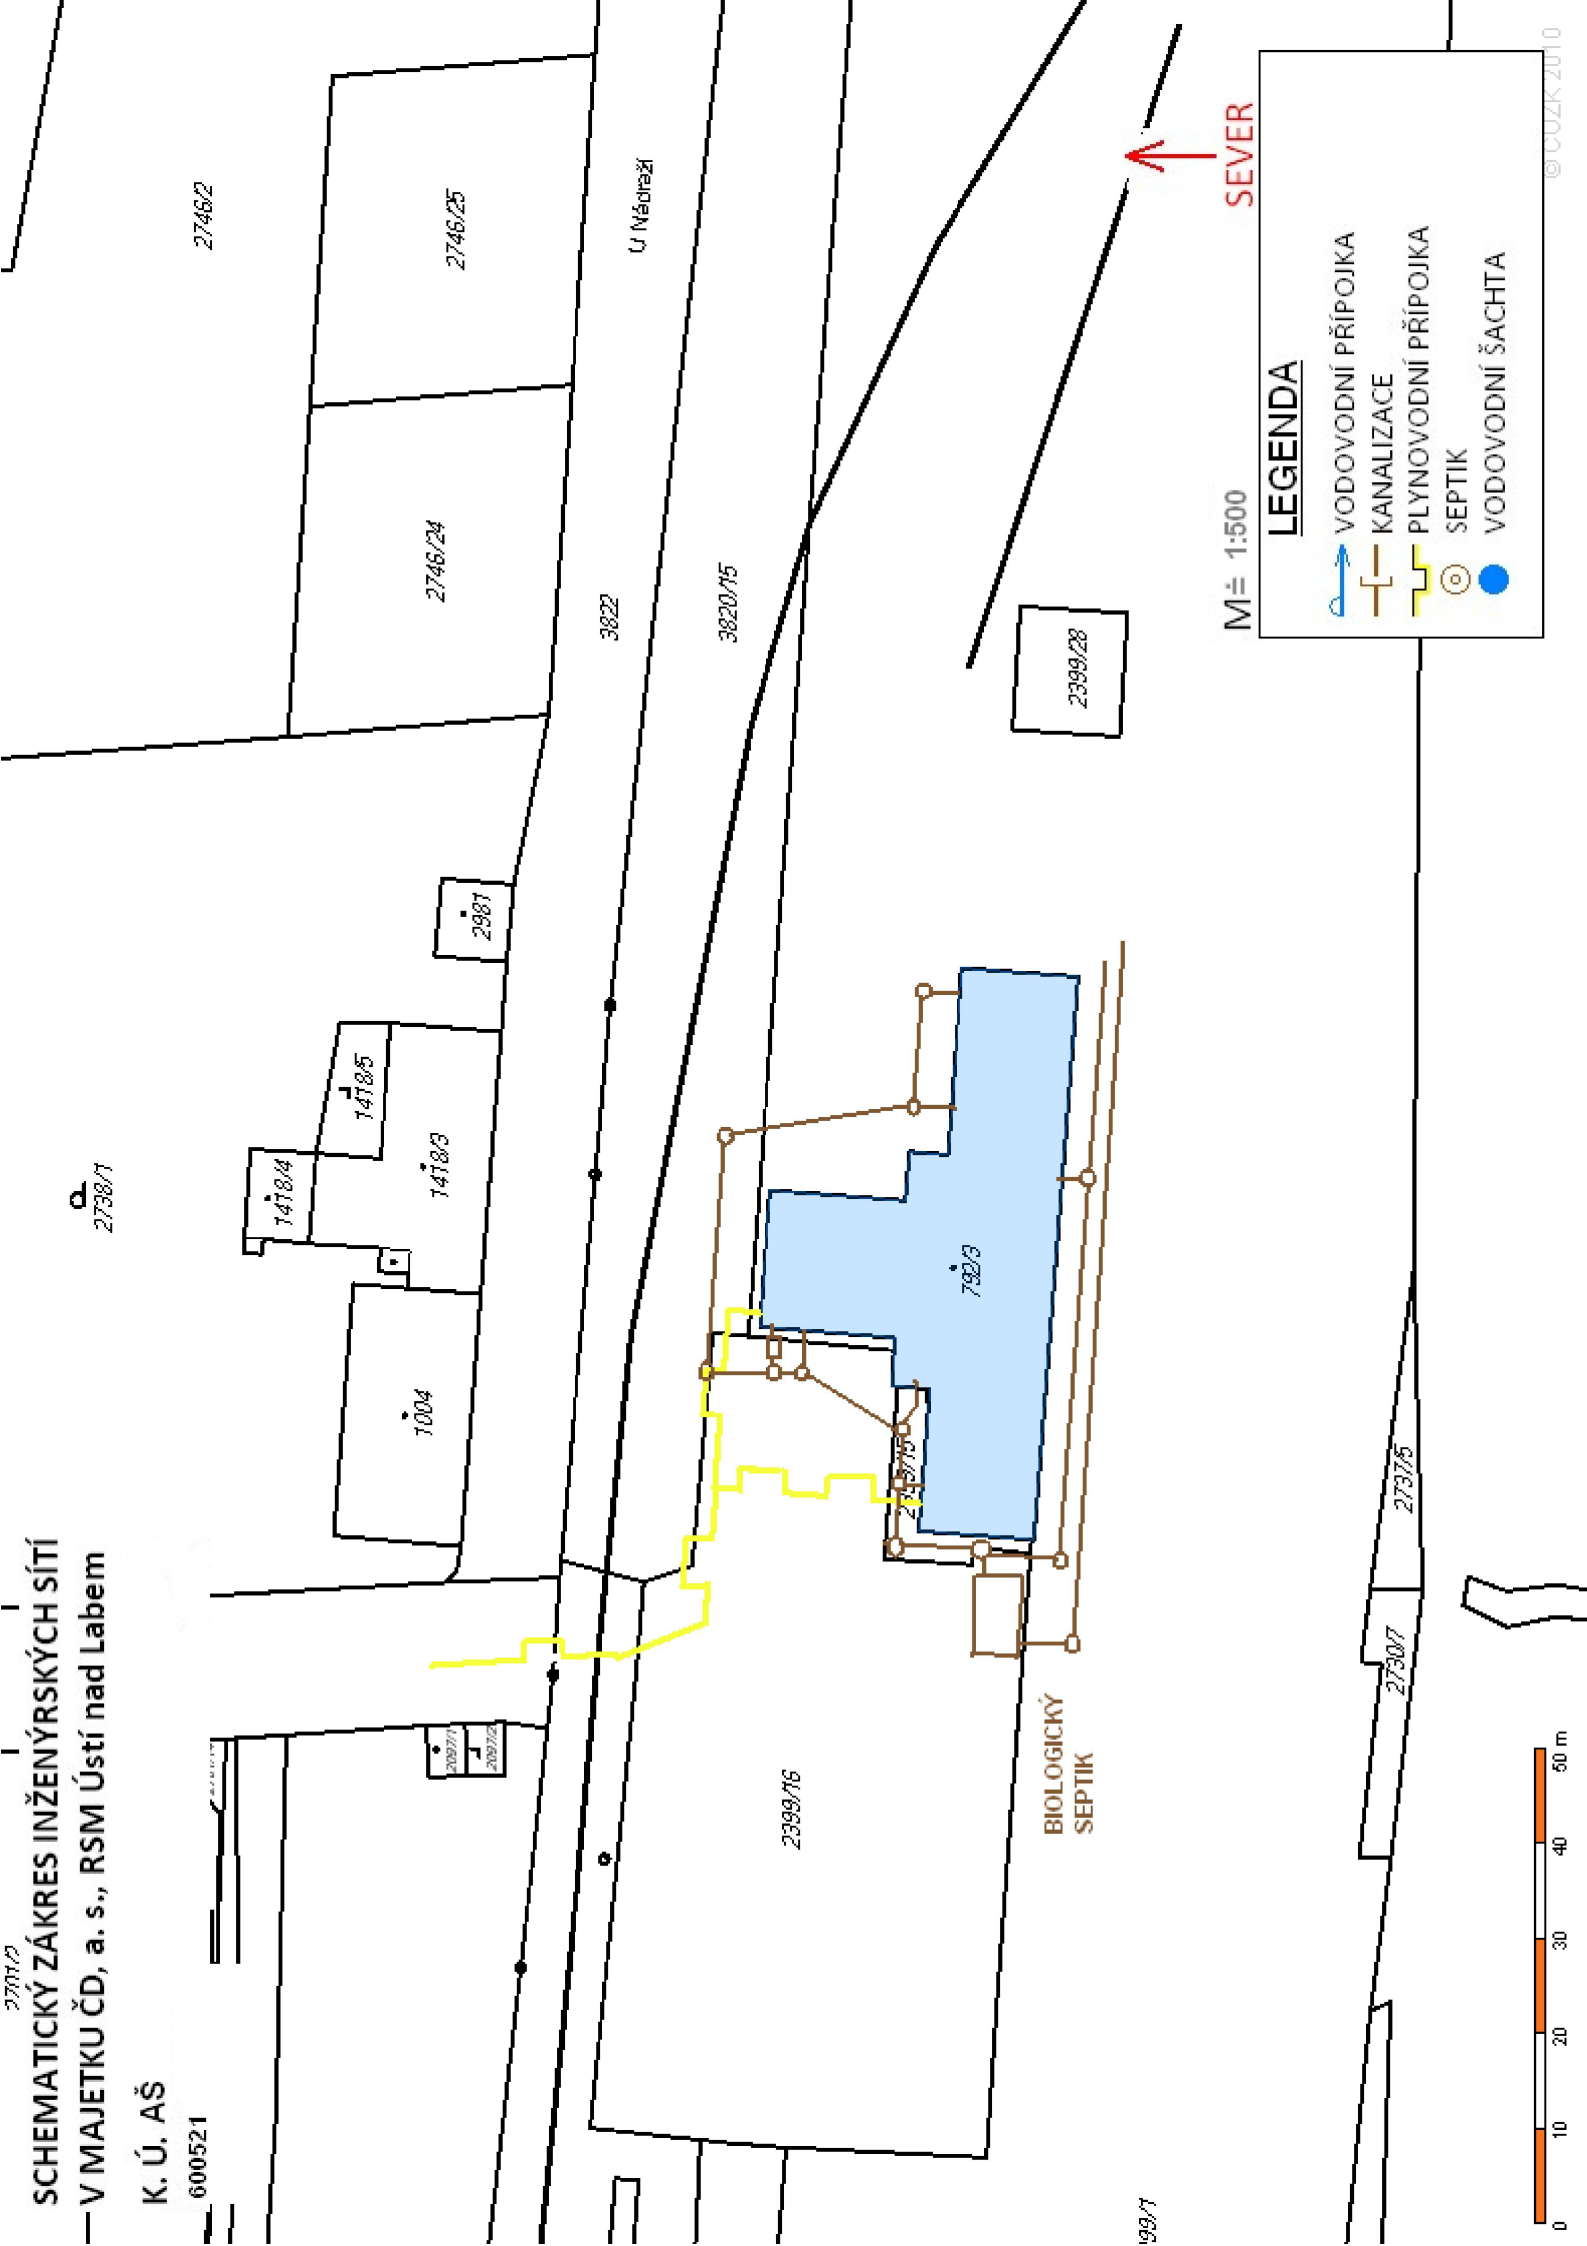












































































AŠ


0618/2012

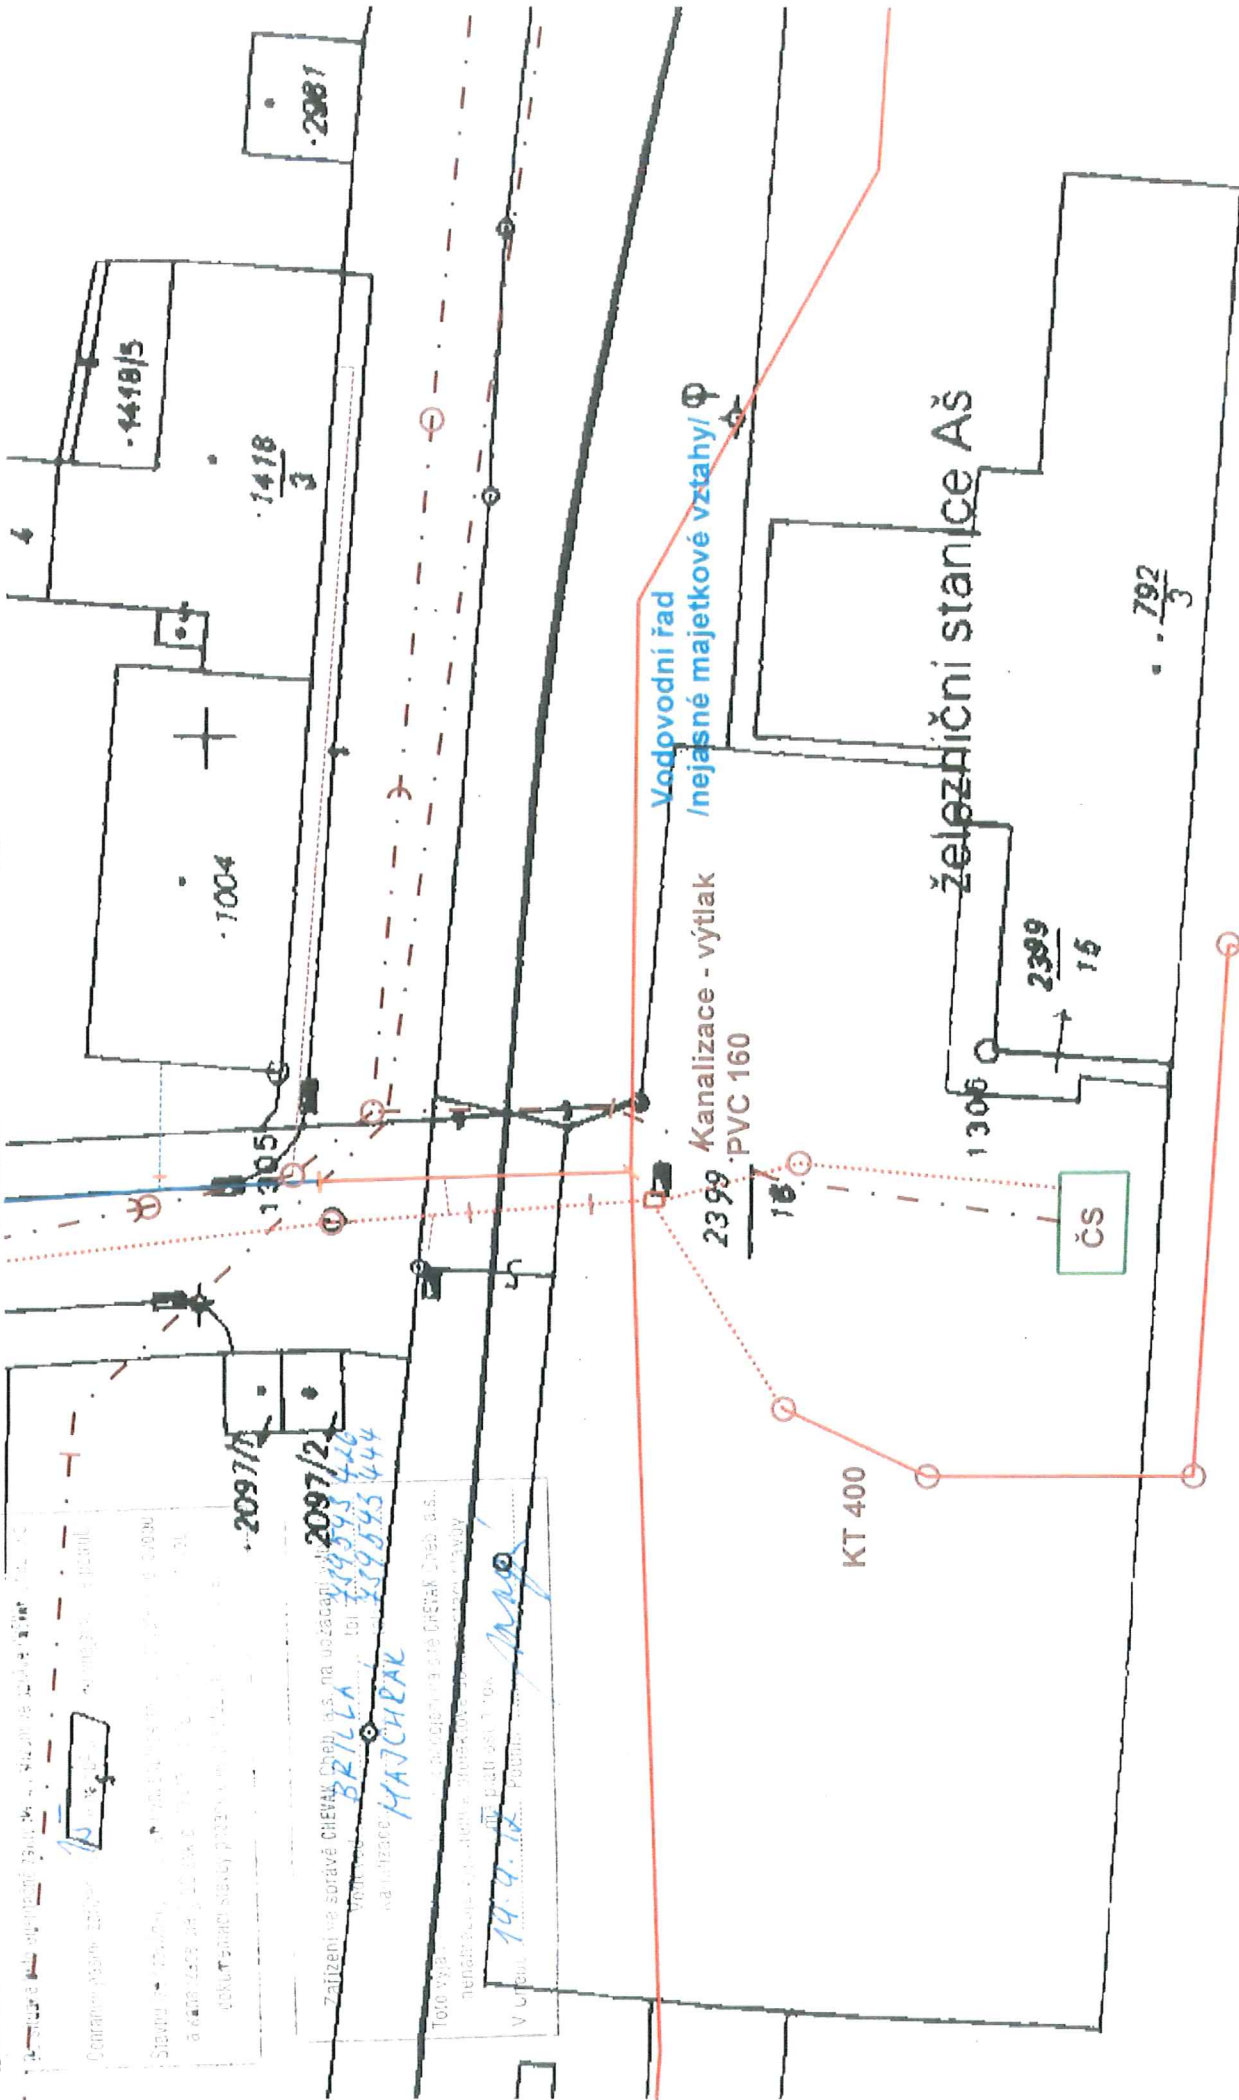

2399

06.01.2012



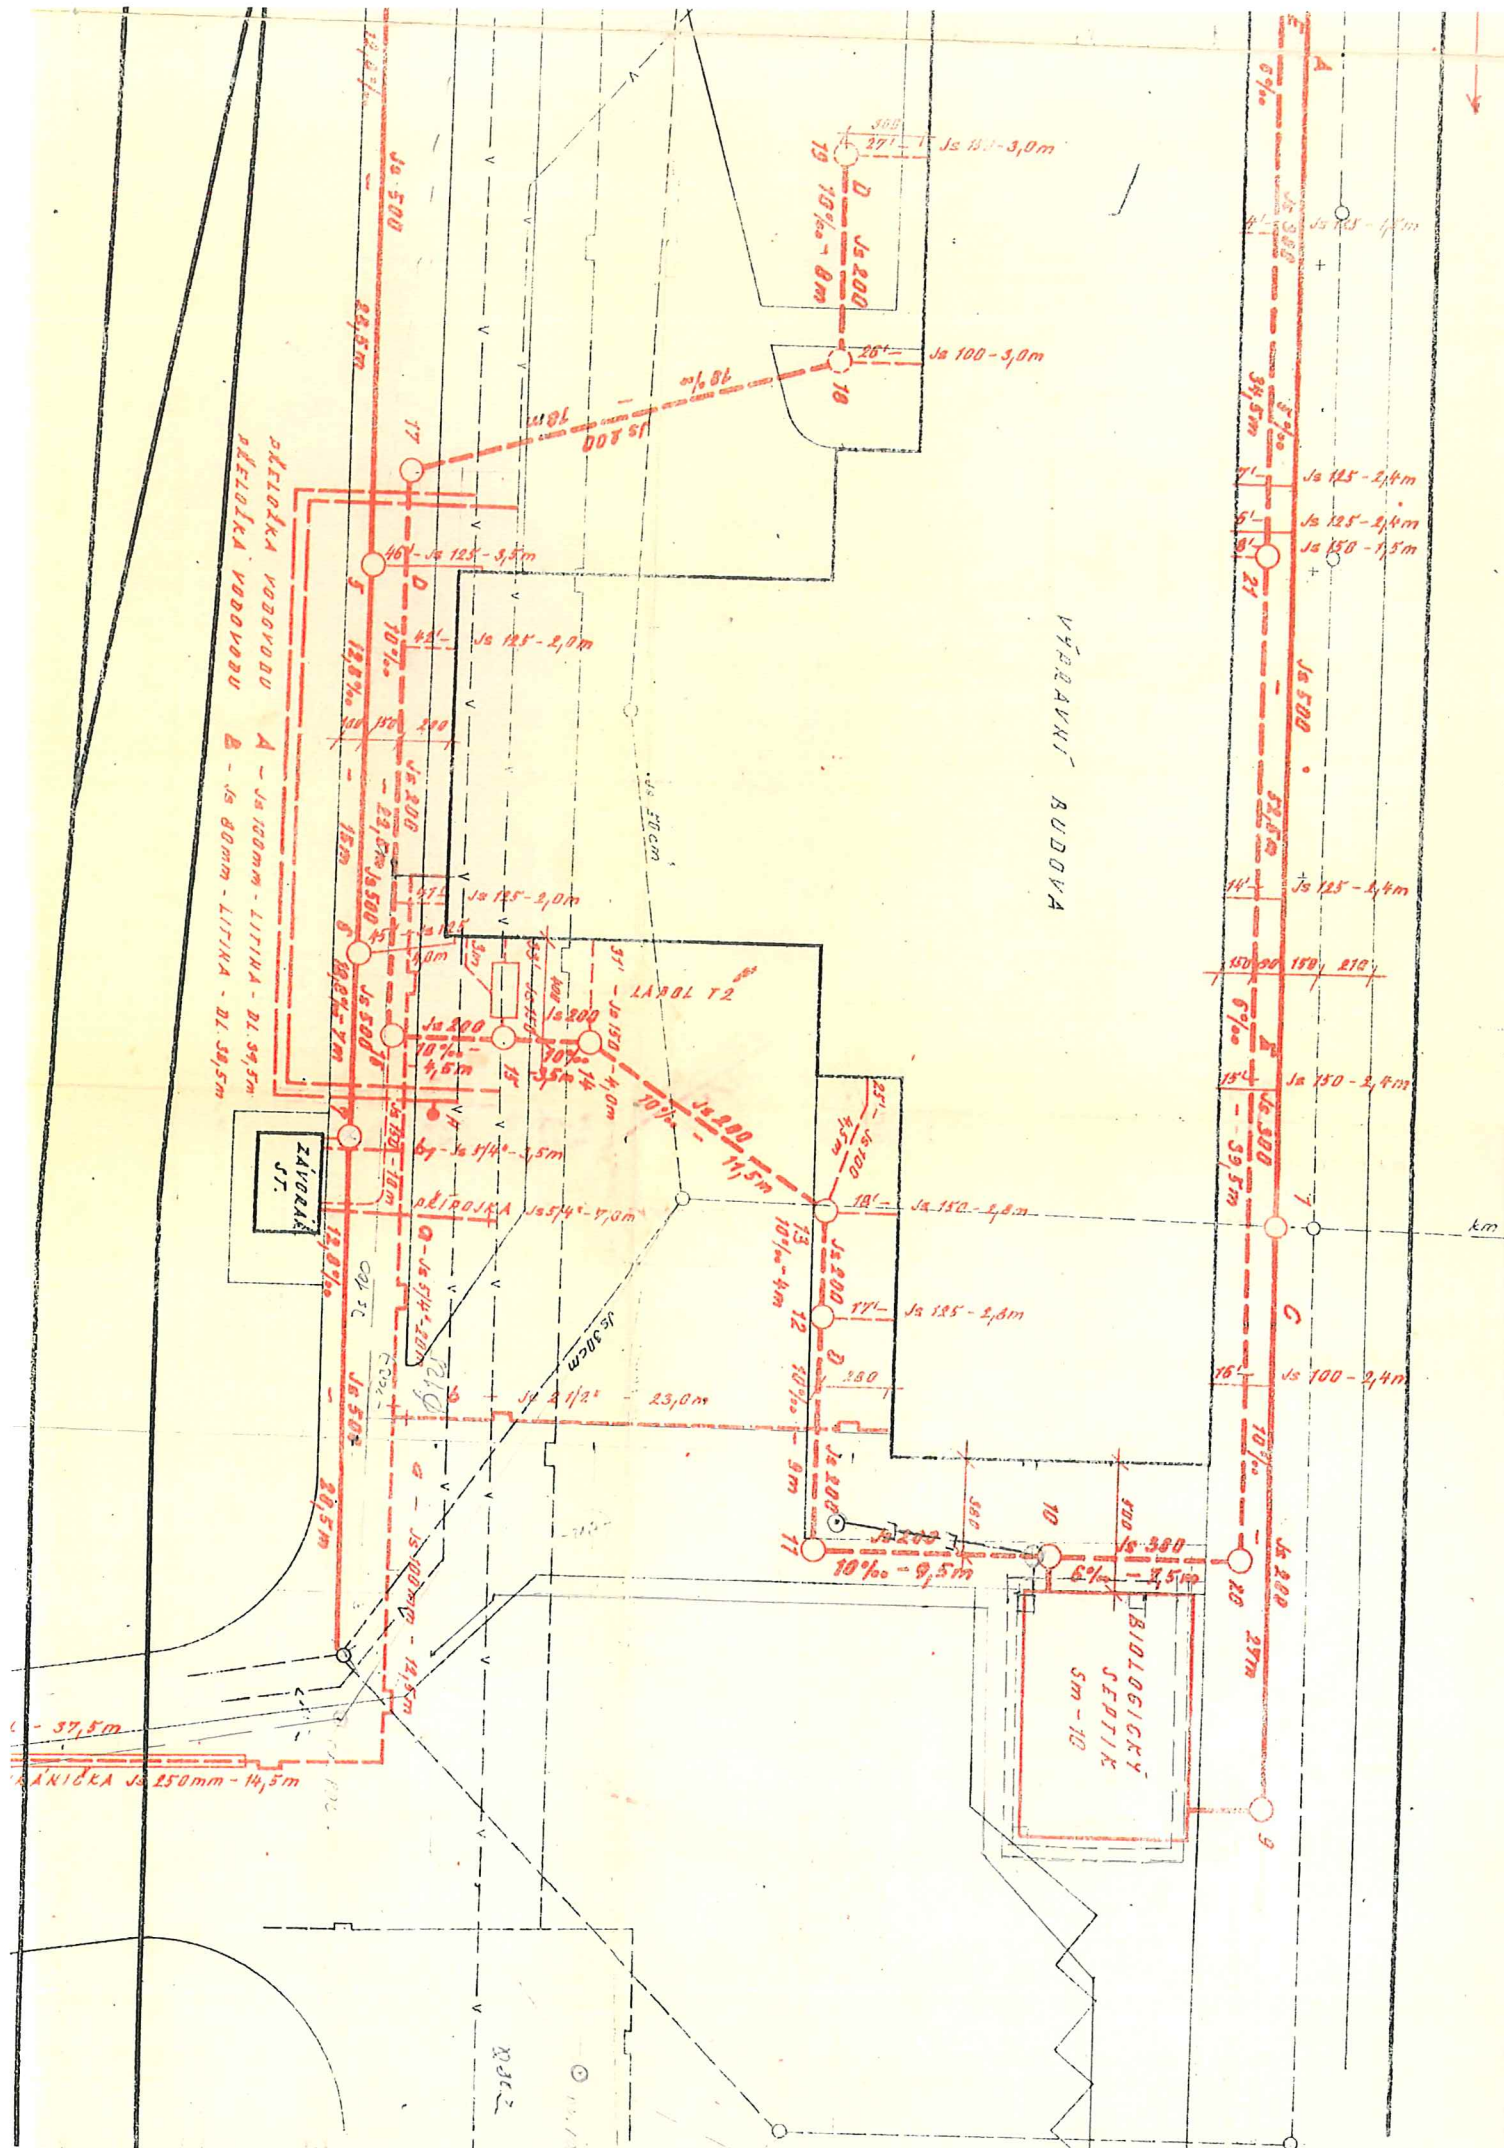

A - JA 100mm - LITINA - DL. 39,5m  
B - JA 80mm - LITINA - DL. 38,5m

VÝPRAVNÍ BUDOVA

BIOLOGICKÝ  
SEPTIK  
5m - 10

ZÁVORÁK  
ST.

