

OPRAVA MOŠTU V KM 21,879 NA TRATI HRUŠOVANY NAD JEVIŠOVKOU - ZNOJMO  
ŽELEZNIČNÍ SVRŠEK - PODÉLNÝ PROFIL  
1:200/20

← HRUŠOVANY NAD JEVIŠOVKOU

Rv=2000m  
tz=6,177m  
yv=0,010m

Rv=2000m  
tz=2,458m  
yv=0,002m

ZNOJMO →

NOVÁ NIVELETA TK  
STÁVAJÍCÍ NIVELETA TK

ROZDÍL VÝŠEK [m]

VÝŠKA UPRAVENÉ NIVELETY [m]


VÝŠKA PŮVODNÍ NIVELETY [m]

SROVNÁVACÍ ROVINA

STANIČENÍ

SMĚROVÉ POMĚRY

SKLONOVÉ POMĚRY

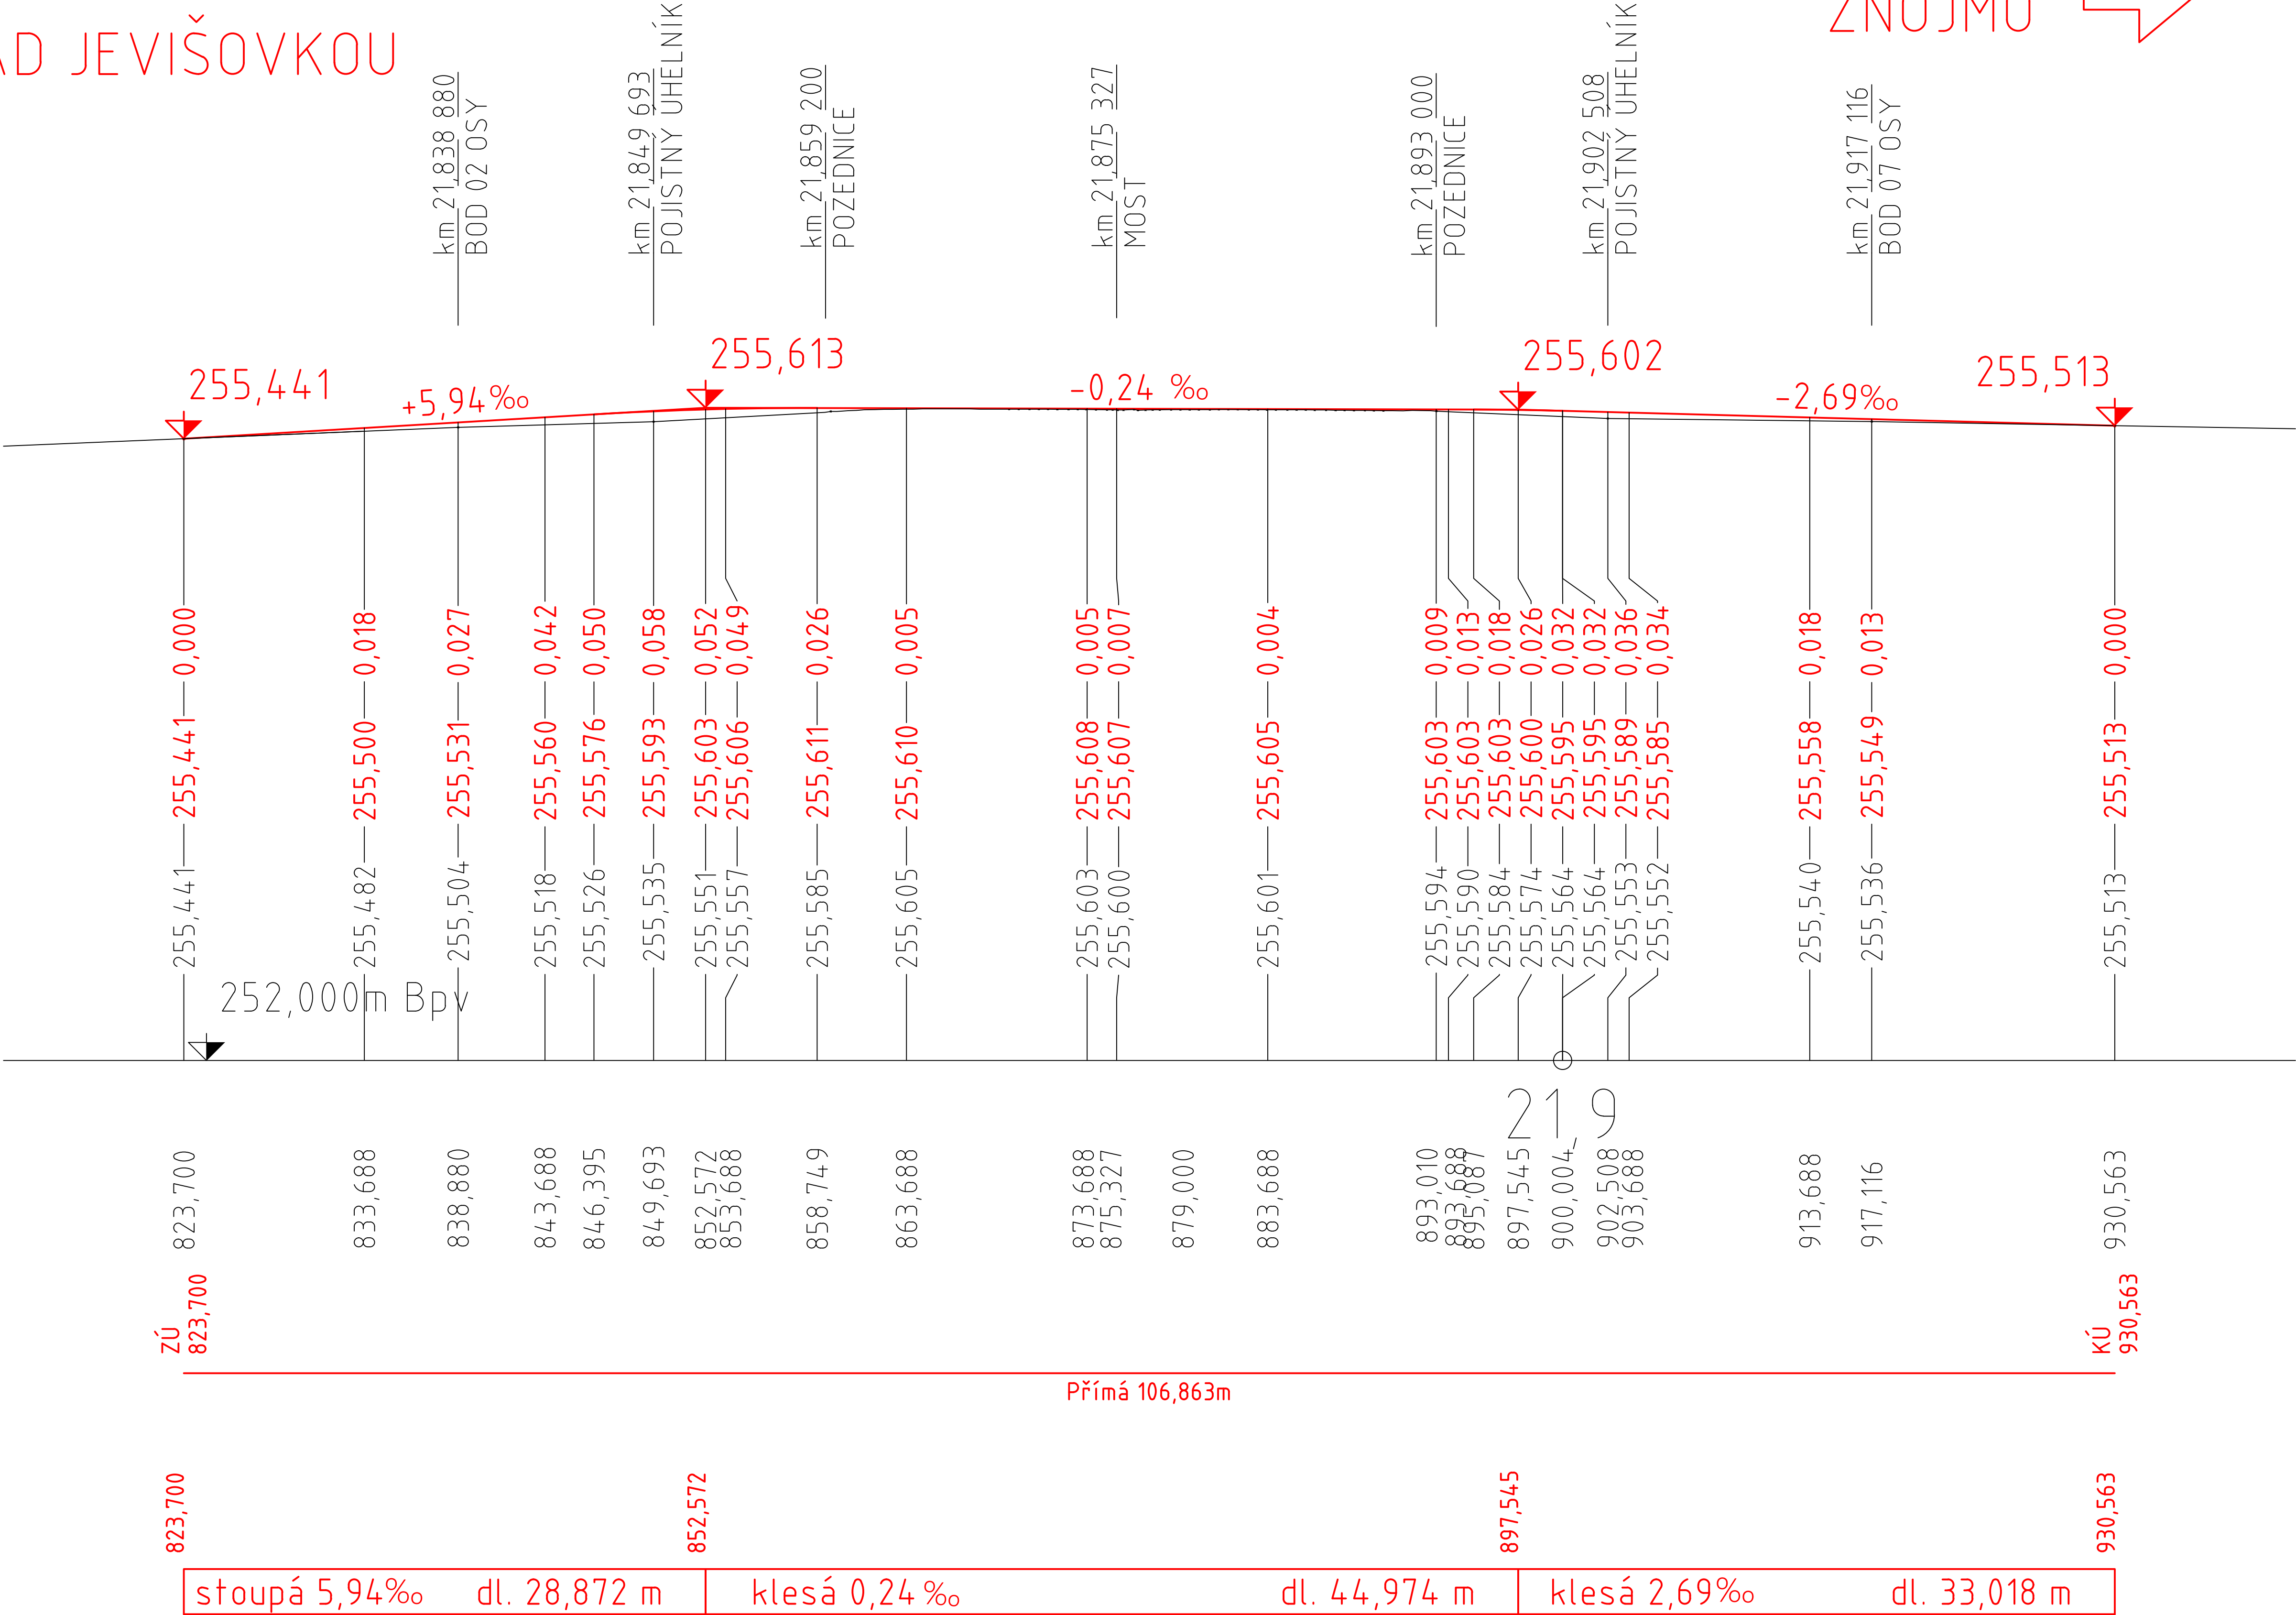

Souřadnicový systém: S-JTSK  
Výškový systém: B.p.v.

OZNAČENÍ	PODROBNOSTI	DATUM	PODPIS
TABULKA ZMĚN			

TÚ 2082 Hrušovany nad Jevišovkou (mimo) - Znojmo (mimo)  
DÚ 08 SILNICE ZNOJMO - Znojmo

Zodp. projektant zakázky:	Ing. Libor Kožik	<i>Libor Kožik</i>
Zodp. projektant:	Ing. Libor Kožik	<i>Libor Kožik</i>
Vypracoval:	Bc. Dominik Dvořák	<i>Dominik Dvořák</i>
Kontrola:	Ing. Libor Kožik	<i>Libor Kožik</i>
Kraj:	Jihomoravský	
Objednatel:	Správa železnic, s. o., OŘ Brno, Kounicova 26, 611 43 Brno	
Stavba:	K.ú.: Dobšice u Znojma [628123]	

Oprava mostu v km 21,879 na trati  
Hrušovany nad Jevišovkou - Znojmo

Zhotovitel PD:

**F-PROJEKT**  
DOPRAVNÍ STAVBY  
F-PROJEKT-DOPRAVNÍ STAVBY s.r.o.  
Janáčkova 4642/5d  
79601 Prostějov

Datum:	09/2022
Stupeň:	PDPS
Číslo zakázky:	09 - 9165
Měřítko:	1:200/20
Část PD:	Číslo přílohy:

**D.2.1.1****03**

PODÉLNÝ PROFIL