


TSO úseku Blatno u Jesenice - Kaštitice  
Situace km 162,400 - 162,600  
M 1:500

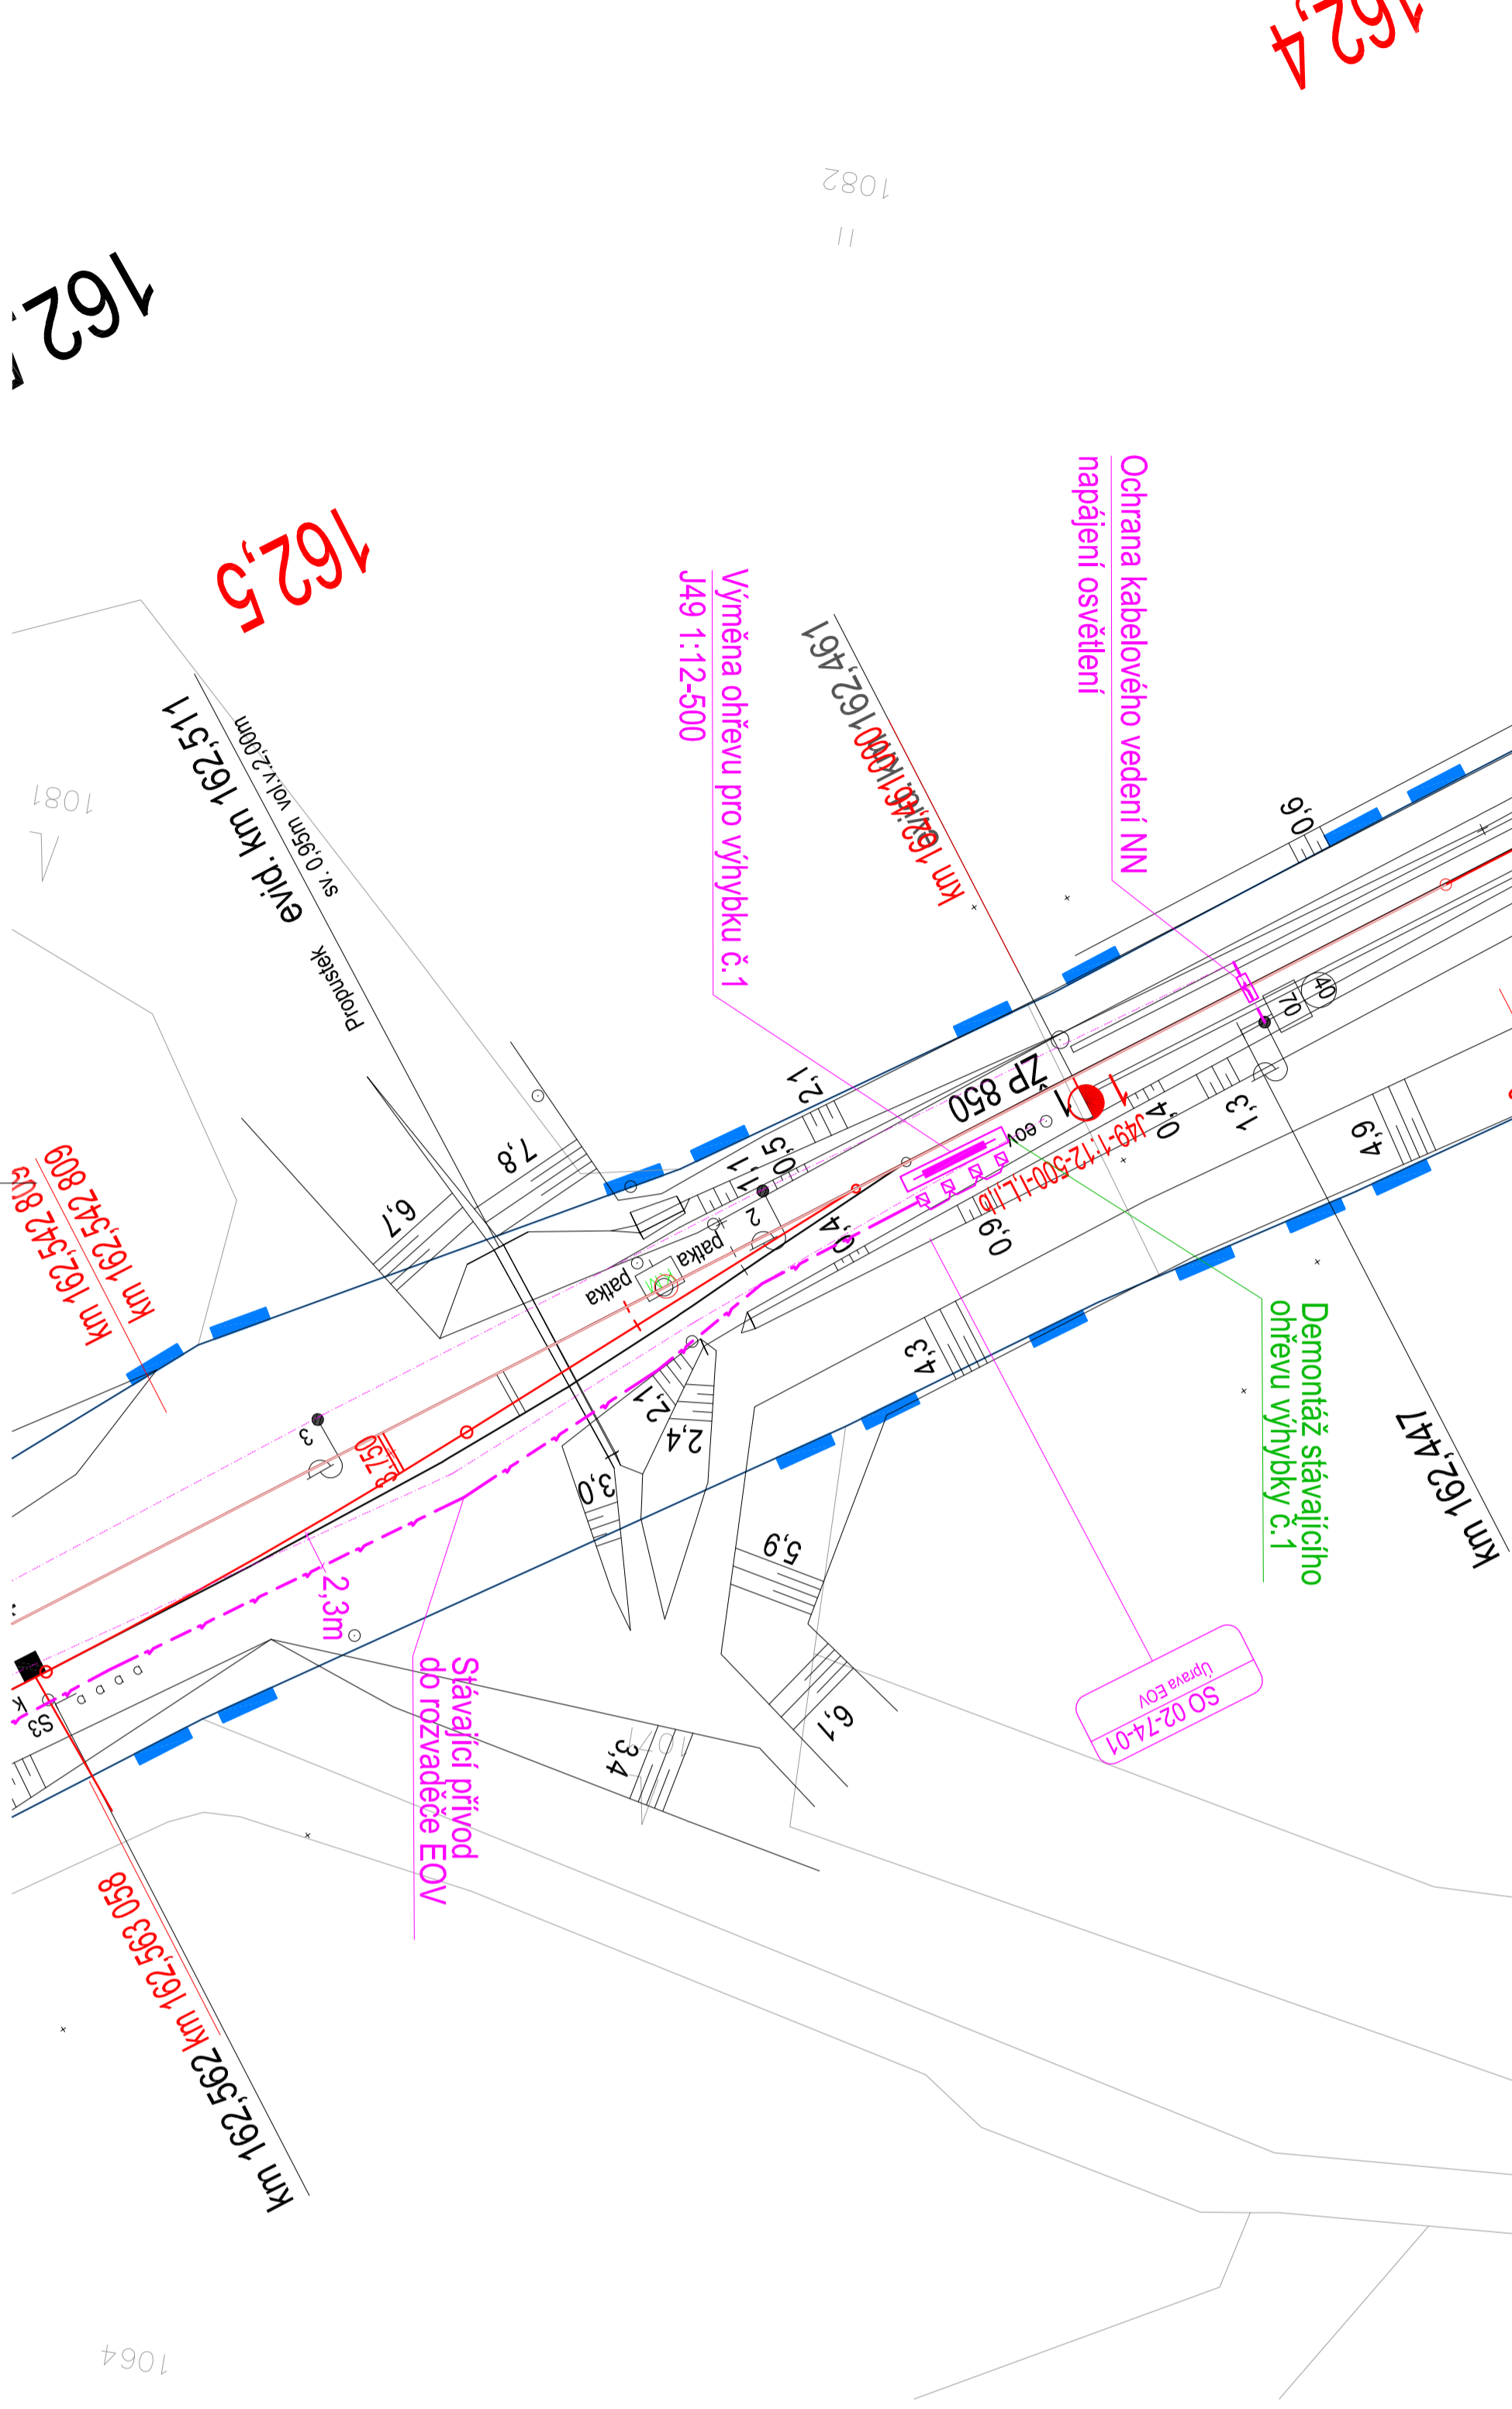

- LEGENDA:
- stávající stav koleje
  - stávající stav situace
  - hranice drážního pozemku
  - katastr
  - nový stav
  - navrh odvození
  - směrová a výšková úprava koleje
  - demonitáže
  - silnoproudý kabel nn - nadzemní
  - silnoproudý kabel nn - podzemní
  - silnoproudý kabel vn - nadzemní
  - silnoproudý kabel vn - podzemní
  - silnoproudý kabel vn - nadzemní
  - silnoproudý kabel vn - podzemní

		číslo soupravy
č. změny	datum	popis a zdůvodnění
		podpis

Odpov. projektant stavby  
Ing. David Růža

**STRABAG**

Investor:  
STABAG Rail a.s.  
Železničářská 1385/29  
400 03 Ústí nad Labem - Střekov  
tel.: +420 475 300 111  
e-mail: projekt.ur@strabag.com

Stavba  
PD TSO úseku  
Blatno u Jesenice - Kaštitice

Stupeň  
Datum

P  
01/2019

Odpovědný projektant:  
ING. JIŘÍ ŠTOLBA

Vypracoval/kreslil:  
MARTIN MIKULECKÝ

Kontroloval:  
ING. JIŘÍ ŠTOLBA

Správce zařízení:  
Objednatel:  
Místo stavby:

SŽDC, s.o., OŘ Ústí n.L.  
SŽDC, s.o., OŘ Ústí n.L.  
Blatno u Jesenice - Kaštitice

Objekt:  
SO 02-74-01 ŽST Petrohrad, Úprava EOV  
Situace - výhybka č.1

Zakázkové číslo:  
Stupeň:  
Datum:  
Měřítko:  
Část:

18079  
P  
01/2019  
1:500  
E.3.4.1

STOSMOL s.r.o.  
Matějkova 3079/2  
400 01 Ústí nad Labem  
tel.: +420 725 881 543  
email: info@stosmol.cz

**stosmol**