



"Rekonstrukce mostu v km 42,794  
trati Havlíčkův Brod - Pardubice"

Koordinační vytyčovací výkres

Souřadnicový systém S - JTSK  
Výškový systém Bpv

Katastrální území: Holetín

M 1:1000

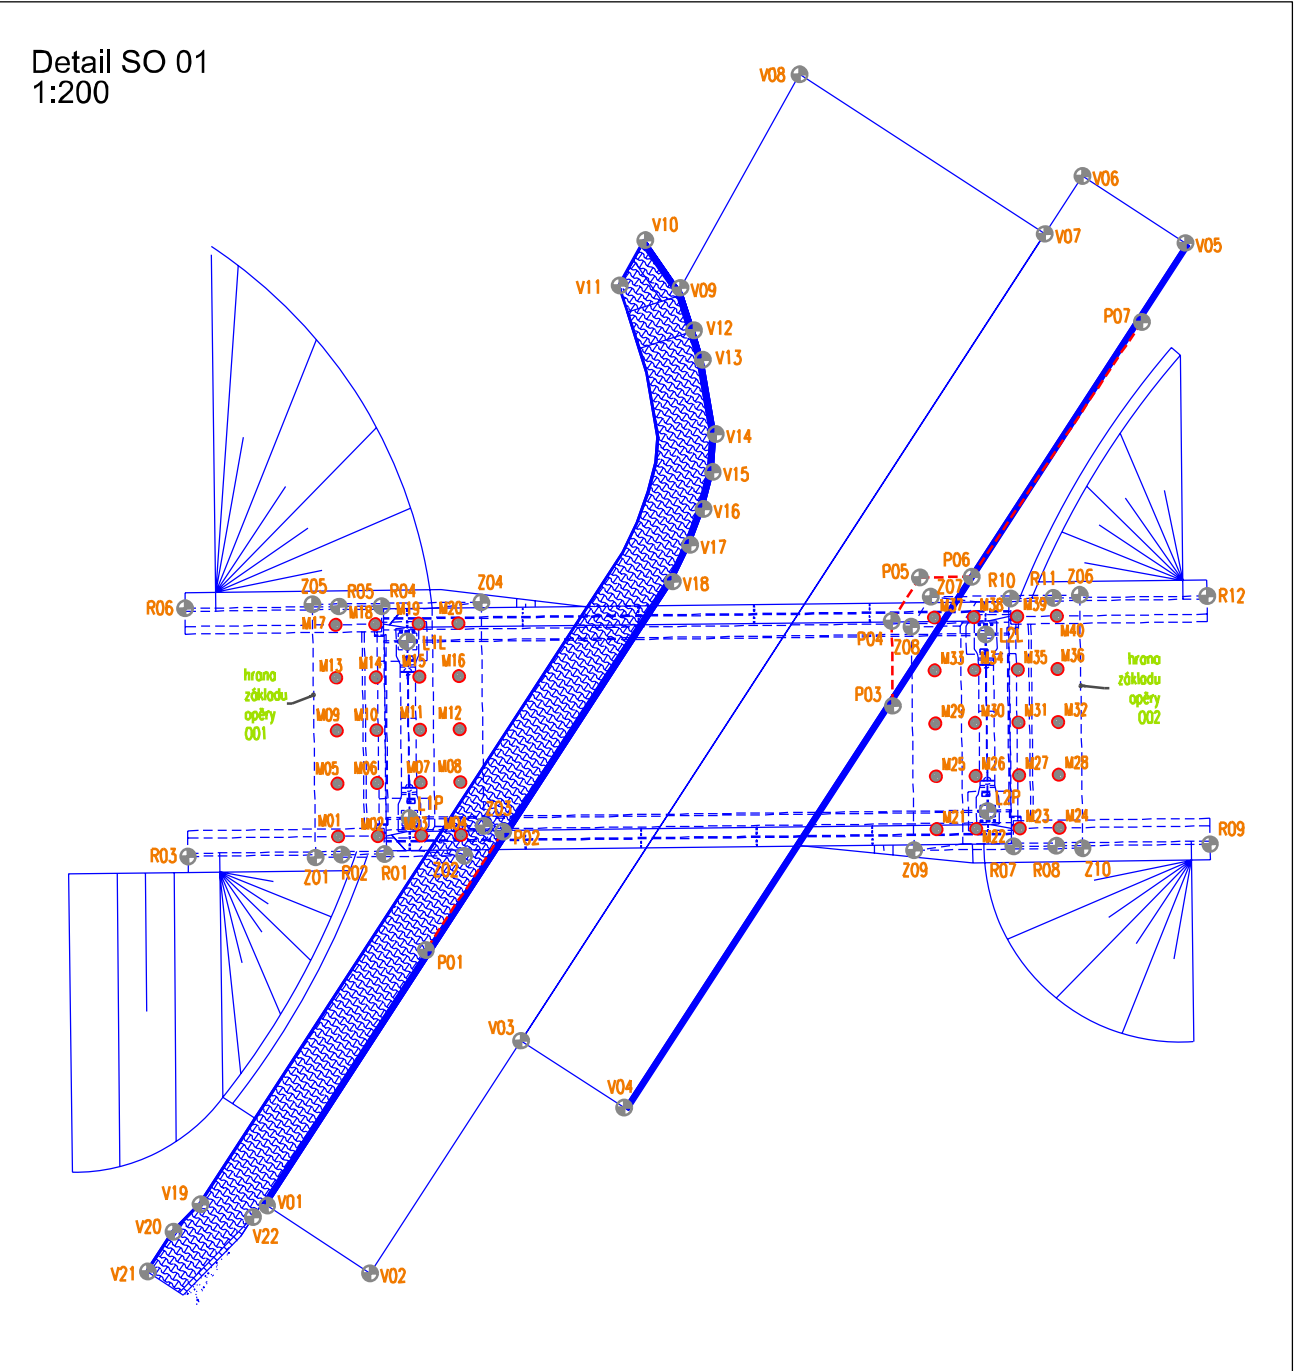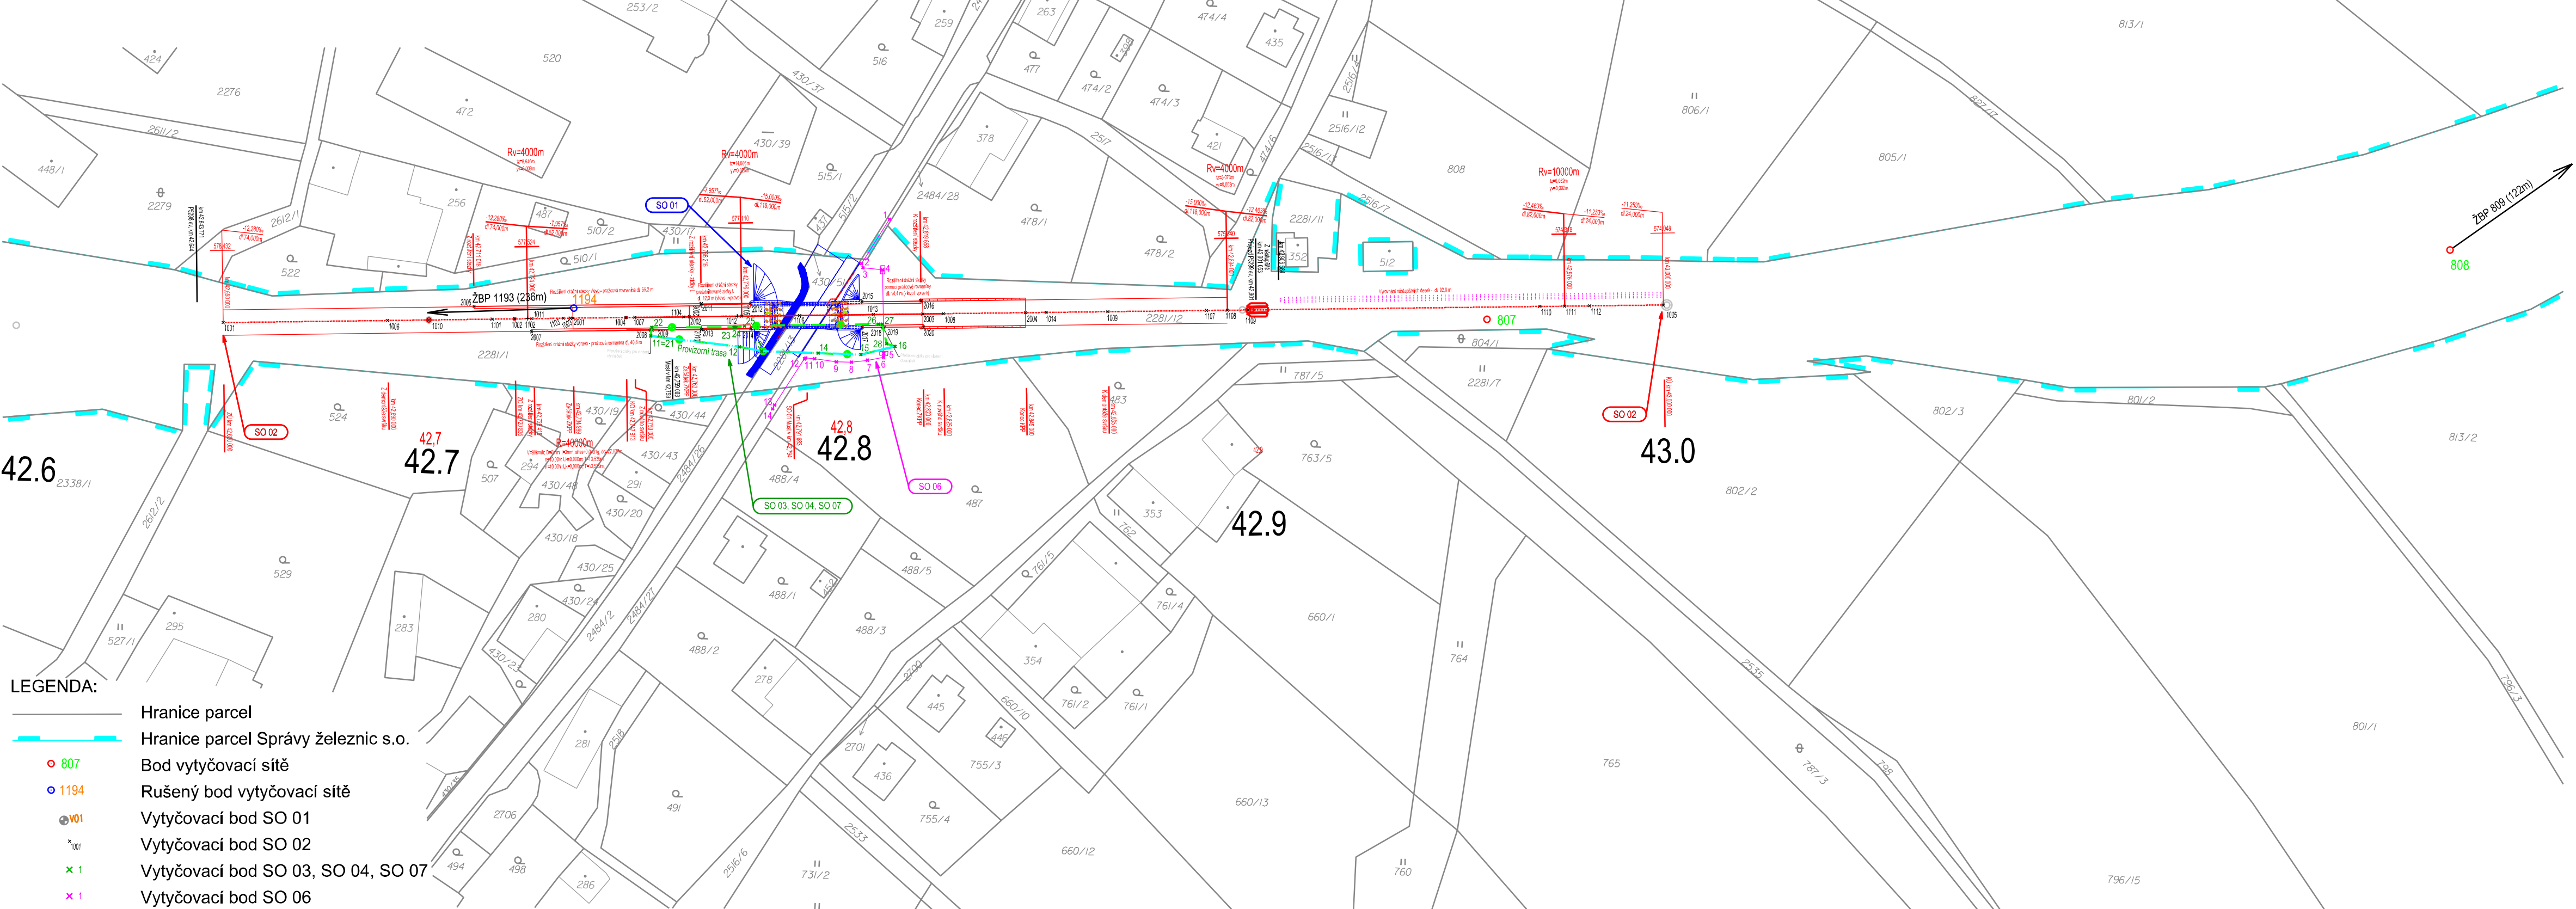

Ministerstvo dopravy Státní fond dopravní infrastruktury			
Jiná ověření:	Paré:		
Orientační schéma:	Razítko oprávněné osoby:		
Podpis:	Datum:		
Revize:	Datum:	Popis:	Kontroloval:
001	25.05.2022	Dokumentace po připomínkách	Ing. Bohumil Brechta
Stavebník/Investor: <b>Správa železnic, státní organizace</b>			
Adresa: <b>Dlážděná 1003/7, 110 00 Praha 1</b>			
Zástupce Investora: <b>Stavební správa východ</b>			
Adresa: <b>Nerudova 1, 779 00 Olomouc</b>			
Zhotovitel díla: <b>EXprojekt s.r.o.</b>			
Adresa: <b>Heršpická 758/13, 619 00 Brno</b>			
Kontakt: <b>T: +420 533 312 000 E: info@exprojekt.cz</b>			
Zhotovitel objektu: <b>EXprojekt s.r.o.</b>			
Adresa: <b>Heršpická 758/13, 619 00 Brno</b>			
Kontakt: <b>T: +420 533 312 000 E: info@exprojekt.cz</b>			
Hlavní projektant (HIP): Ing. David Rose   Ing. Ivana Havlíková, Ph.D.   Specialista: Ing. Bohumil Brechta			
Název stavby/akce:	<b>„Rekonstrukce mostu v km 42,794 trati Havlíčkův Brod - Pardubice“</b>		Označení investora: S621700174
Název části:	Dokladová část		Označení zhotovitele: 2021-087
Název objektu/díle části:	<b>Geodetický podklad</b>		Označení části: N.1.5
Název přílohy:	Koordinální vytyčovací výkres		Označení objektu/komplexu: -
Název díle části přílohy:			Číslo přílohy: <b>4. 100</b>
Odpovědný projektant:	Zpracovatel přílohy: Ing. Stanislav Sabo	Měřítko: 1:1000	Stupeň dokumentace: <b>DSP</b>
Kraj:	Katastrální území: Pardubický	Formáty: 5 x A4	Smluvní datum zpracování: <b>25.05.2022</b>
Pardubický 1611 10			
Všechny ostatní přílohy: S621700174_DSPK_N105_XXXXXXX_004_100_001			