


Rekonstrukce mostu v km 42,794 trati Havlíčkův Brod - Pardubice  
SO 02 Železniční svršek a spodek

Situace  
M 1:500

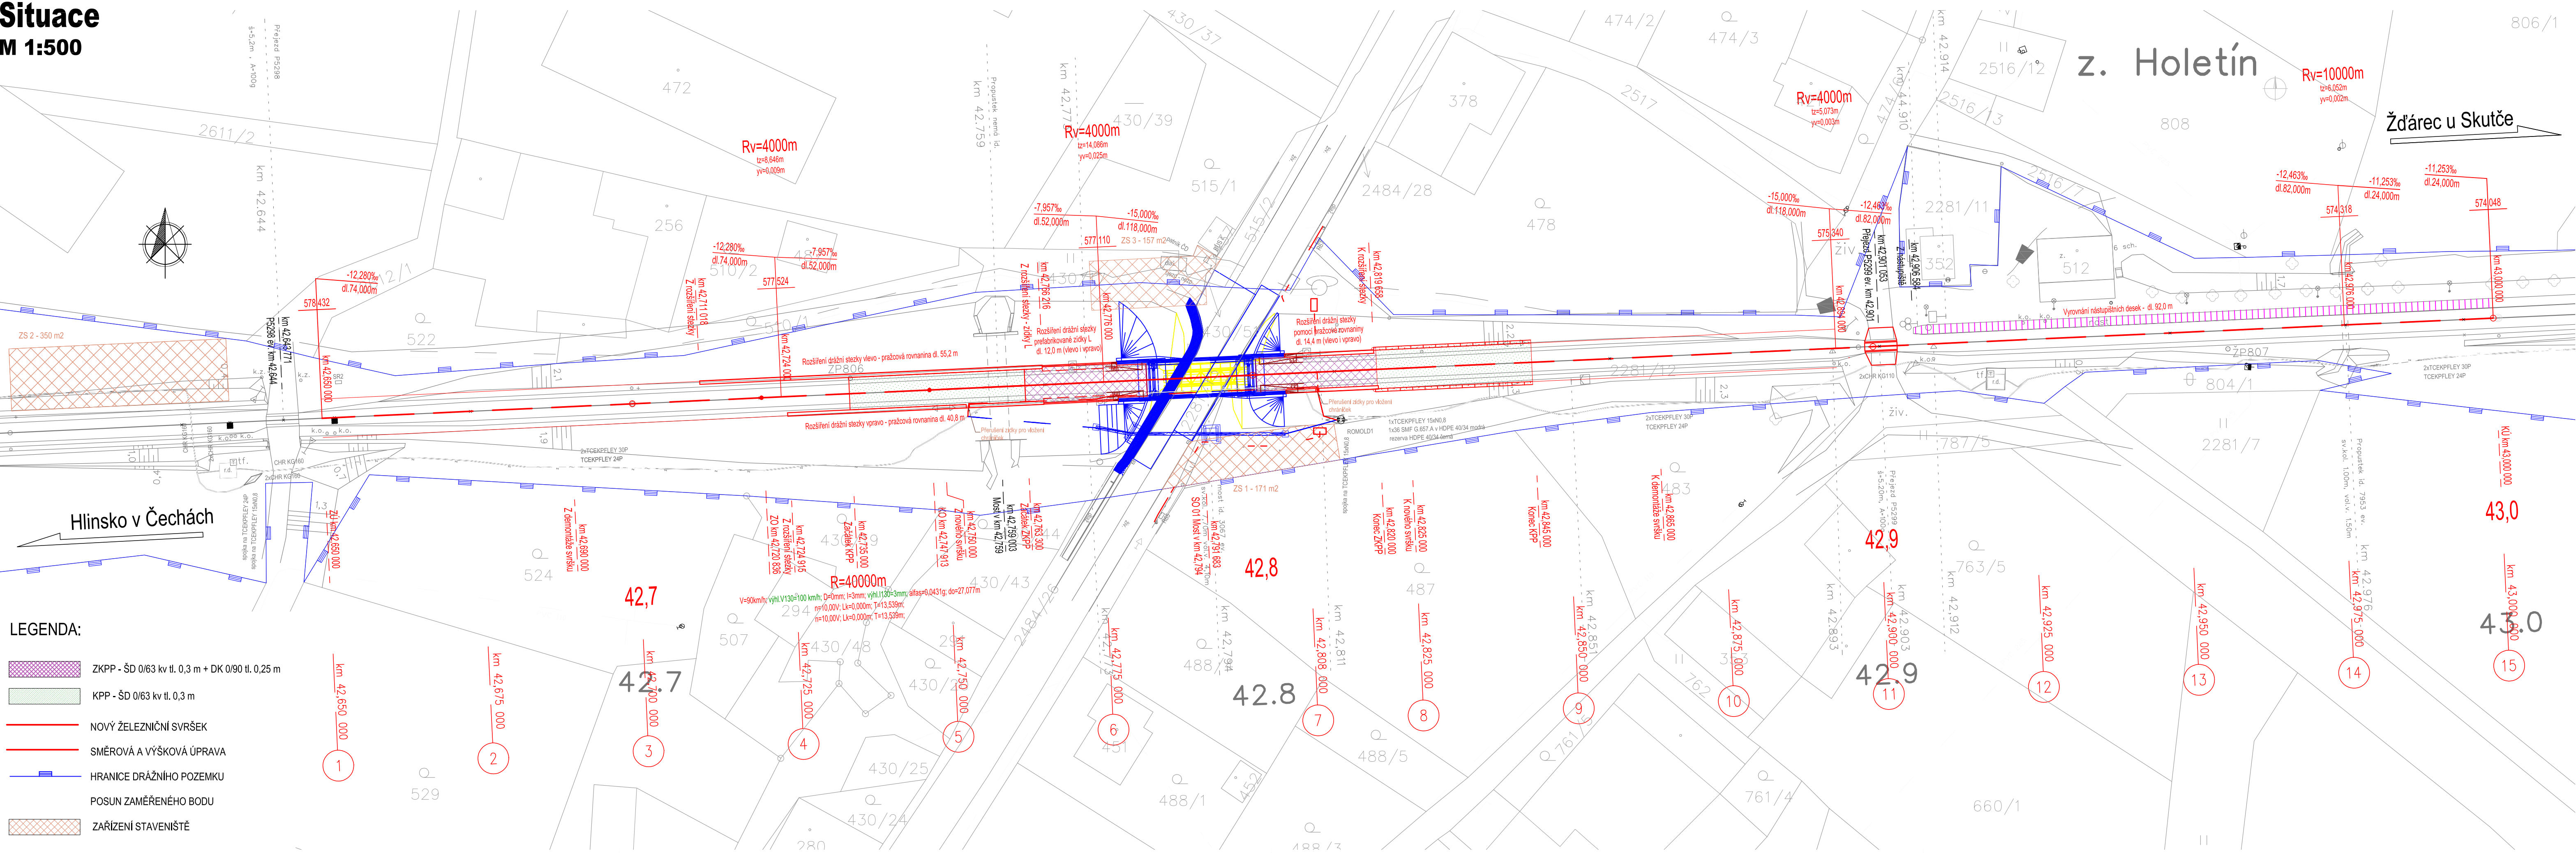


LEGENDA:

- ZKPP - ŠD 0/63 kv tl. 0,3 m + DK 0/90 tl. 0,25 m
- KPP - ŠD 0/63 kv tl. 0,3 m
- NOVÝ ŽELEZNIČNÍ SVRŠEK
- SMĚROVÁ A VÝŠKOVÁ ÚPRAVA
- HRANICE DRAŽNÍHO POZEMKU
- POSUN ZAMĚŘENÉHO BODU
- ZAŘÍZENÍ STAVENIŠTĚ

z. Holetín

Žďárec u Skutče

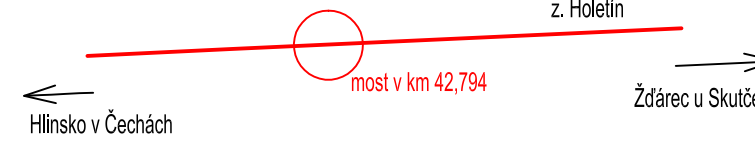

Stavebník/Investor:	Správa železnic, státní organizace	SPRÁVA ŽELEZNIC
Adresa:	Dlážděná 1003/7, 110 00 Praha 1	
Zástupce investora:	Stavební správa východ	
Adresa:	Nerudova 1, 779 00 Olomouc	

Zhotovitel díla:	EXprojekt s.r.o.	EXPROJEKT
Adresa:	Heršpická 758/13, 619 00 Brno	
Kontakt:	T: +420 533 312 000 E: info@exprojekt.cz	
Zhotovitel objektu:	EXprojekt s.r.o.	EXPROJEKT
Adresa:	Heršpická 758/13, 619 00 Brno	
Kontakt:	T: +420 533 312 000 E: info@exprojekt.cz	
Hlavní projektant (HIP):	Ing. David Rose Ing. Ivana Havliková; Ph.D. Specialista: Ing. Jaroslav Šmíd	

Název stavby/akce:	Rekonstrukce mostu v km 42,794 trati Havlíčkův Brod - Pardubice	Označení investora: S621700174
Název části:	Kolejový svršek a spodek	Označení zhotovitele: 2021-087
Název objektu/díle části:	Železniční svršek a spodek	Označení části: D.2.1.1.1
Název přílohy:	Situace	Označení objektu/komplexu: SO 02
Název díle části přílohy:		Číslo přílohy: 2. 011
Odpovědný projektant:	Zpracovatel přílohy: Ing. Jaroslav Šmíd	Měřítka: -
Kraj:	Katastrální území: viz textová část	Formáty: 5 x A4
Pardubický		TUDU: 1611 10
		Stupeň dokumentace: DSP
		Smluvní datum zpracování: 25.5.2022

Kódové označení přílohy: S621700174\_DSPK\_D2141\_SO01\_XX\_1\_002\_P01