


"Rekonstrukce mostu v km 42,794 trati Havlíčkův Brod - Pardubice"

Předběžný výkres výkupu pozemků

Souřadnicový systém S - JTSK

Katastrální území: Holetín

M 1:1000

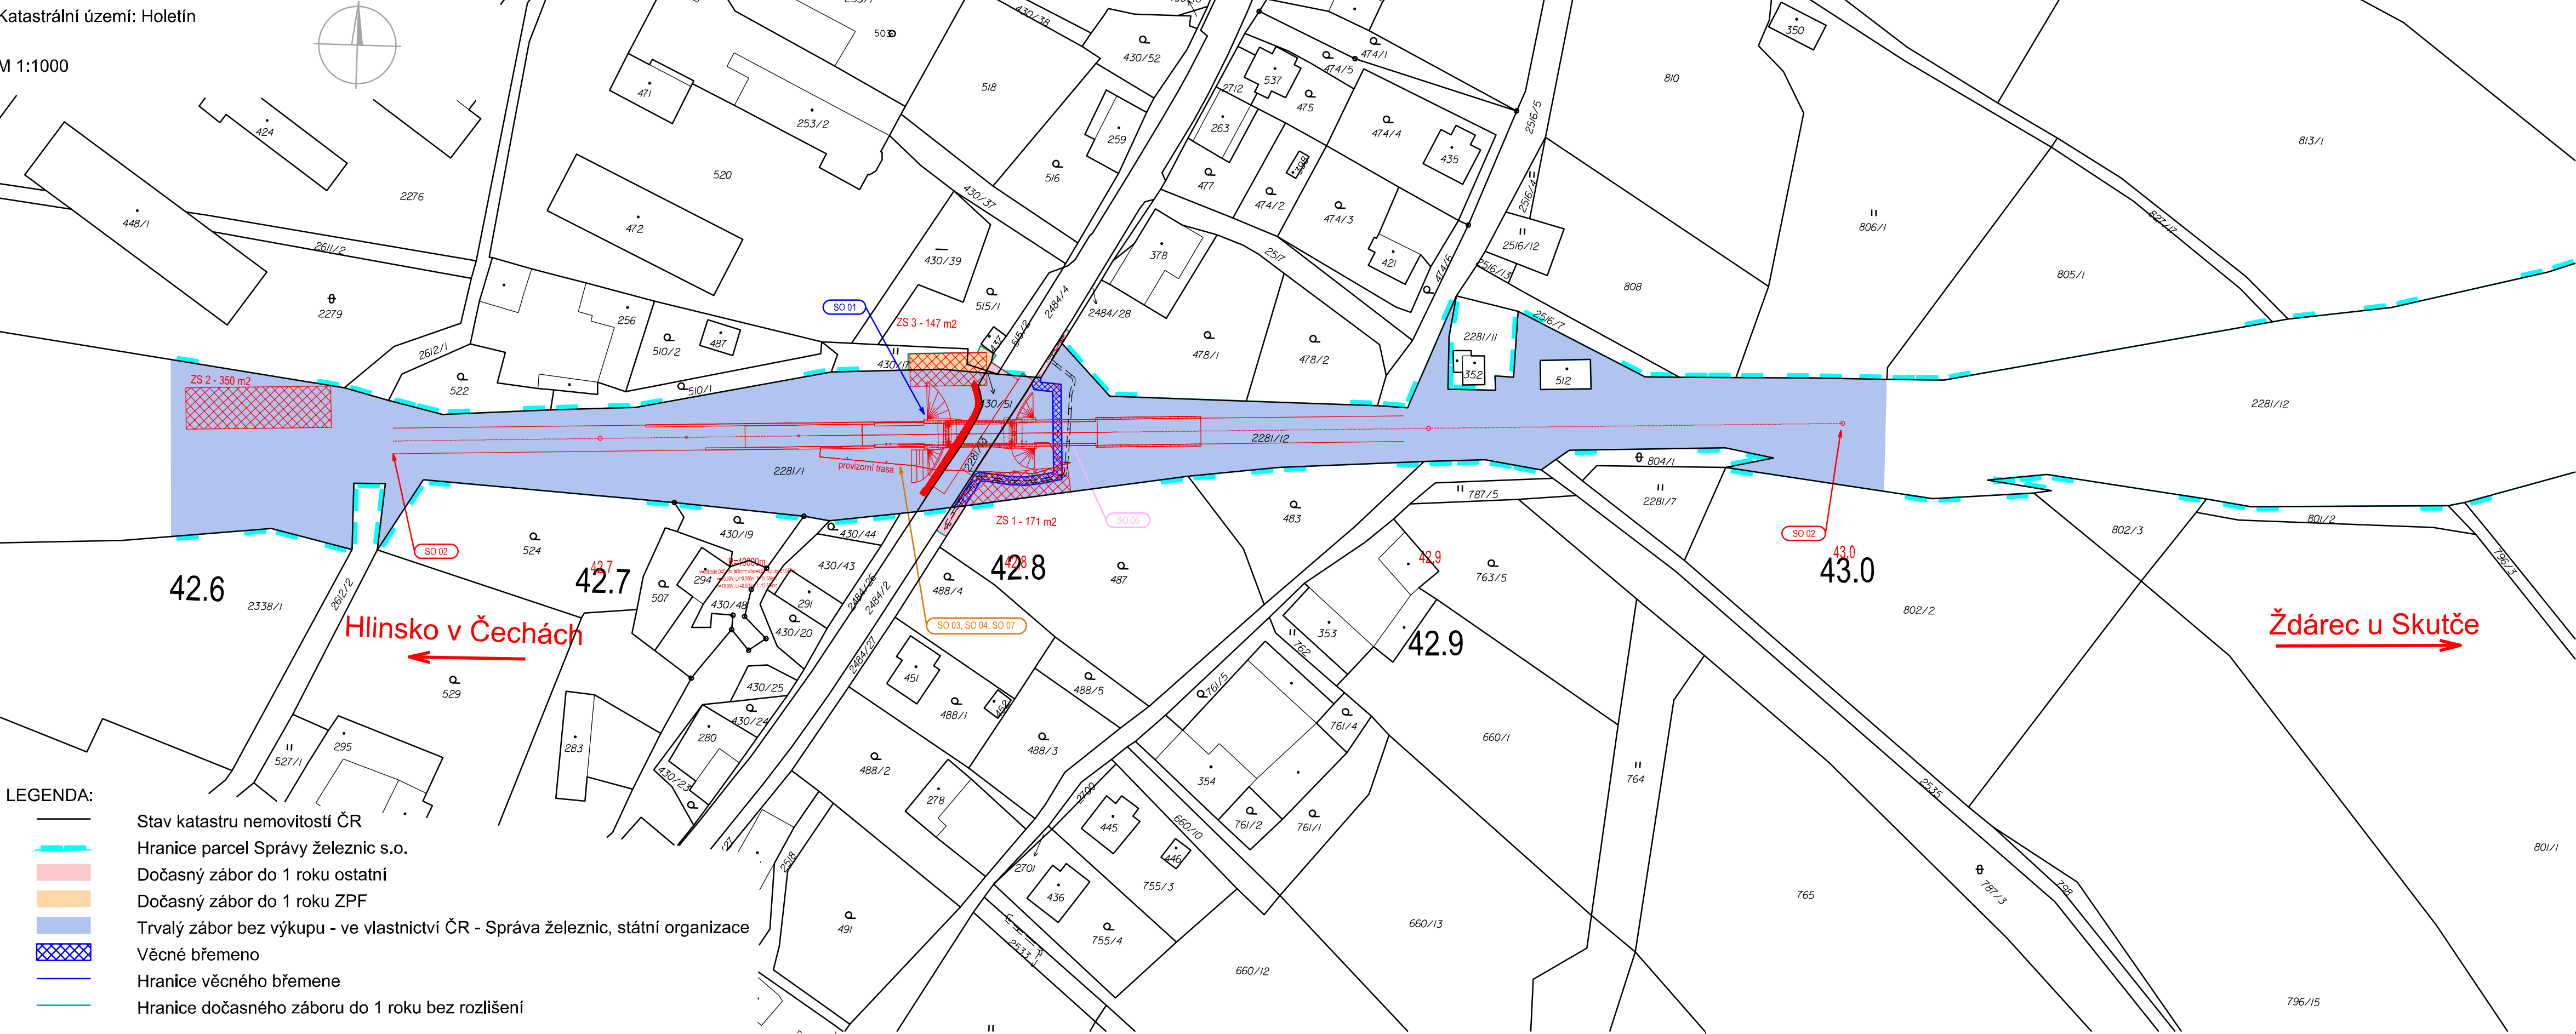

LEGENDA:

Stav katastru nemovitostí ČR

Hranice parcel Správy železnic s.o.

Dočasný zábor do 1 roku ostatní

Dočasný zábor do 1 roku ZPF

Trvalý zábor bez výkupu - ve vlastnictví ČR - Správa železnic, státní organizace

Věcné břemeno

Hranice věcného břemene

Hranice dočasného záboru do 1 roku bez rozlišení

Ministerstvo dopravy
Státní fond dopravní infrastruktury

Jiná ověření:

Paré:

Orientační schéma:

Podpis:

Datum:

Revize:	Datum:	Popis:	Kontroloval:
001	25.05.2022	Dokumentace po připomínkách	Ing. Bohumil Brechta

Stavebník/Investor:	Správa železnic, státní organizace	
Adresa:	Dlážděná 1003/7, 110 00 Praha 1	
Zástupce investora:	Stavební správa východ	
Adresa:	Nerudova 1, 779 00 Olomouc	

Zhotovitel díla:	EXprojekt s.r.o.	
Adresa:	Heršpická 758/13, 619 00 Brno	
Kontakt:	T: +420 533 312 000 E: info@exprojekt.cz	
Zhotovitel objektu:	EXprojekt s.r.o.	
Adresa:	Heršpická 758/13, 619 00 Brno	
Kontakt:	T: +420 533 312 000 E: info@exprojekt.cz	
Hlavní projektant (HIP): Ing. David Rose Ing. Ivana Havlíková, Ph.D. Specialista: Ing. Bohumil Brechta		

Název stavby/akce:	„Rekonstrukce mostu v km 42,794 trati Havlíčkův Brod - Pardubice“		Označení investora: S621700174
Název části:	Dokladová část		Označení zhotovitele: 2021-087
Název objektu/díle části:	Geodetický podklad		Označení části: N.1.5
Název přílohy:	Předběžný výkres výkupu pozemků		Označení objektu/komplexu: -
Název díle části přílohy:			Číslo přílohy: 2. 300
Odpovědný projektant:	Zpracovatel přílohy:	Měřítko:	Stupeň dokumentace:
Ing. Stanislav Sabo	Ing. Pavlína Vondrušková	Formáty: 1:1000 4 x A4	DSP
Kraj:	Katastrální území:	TUDU:	Smluvní datum zpracování:
Pardubický		1611 10	25.05.2022
<small>Kódové označení přílohy: S621700174_DSPX_N105_XXXXXXX_XX2_300_001</small>			