
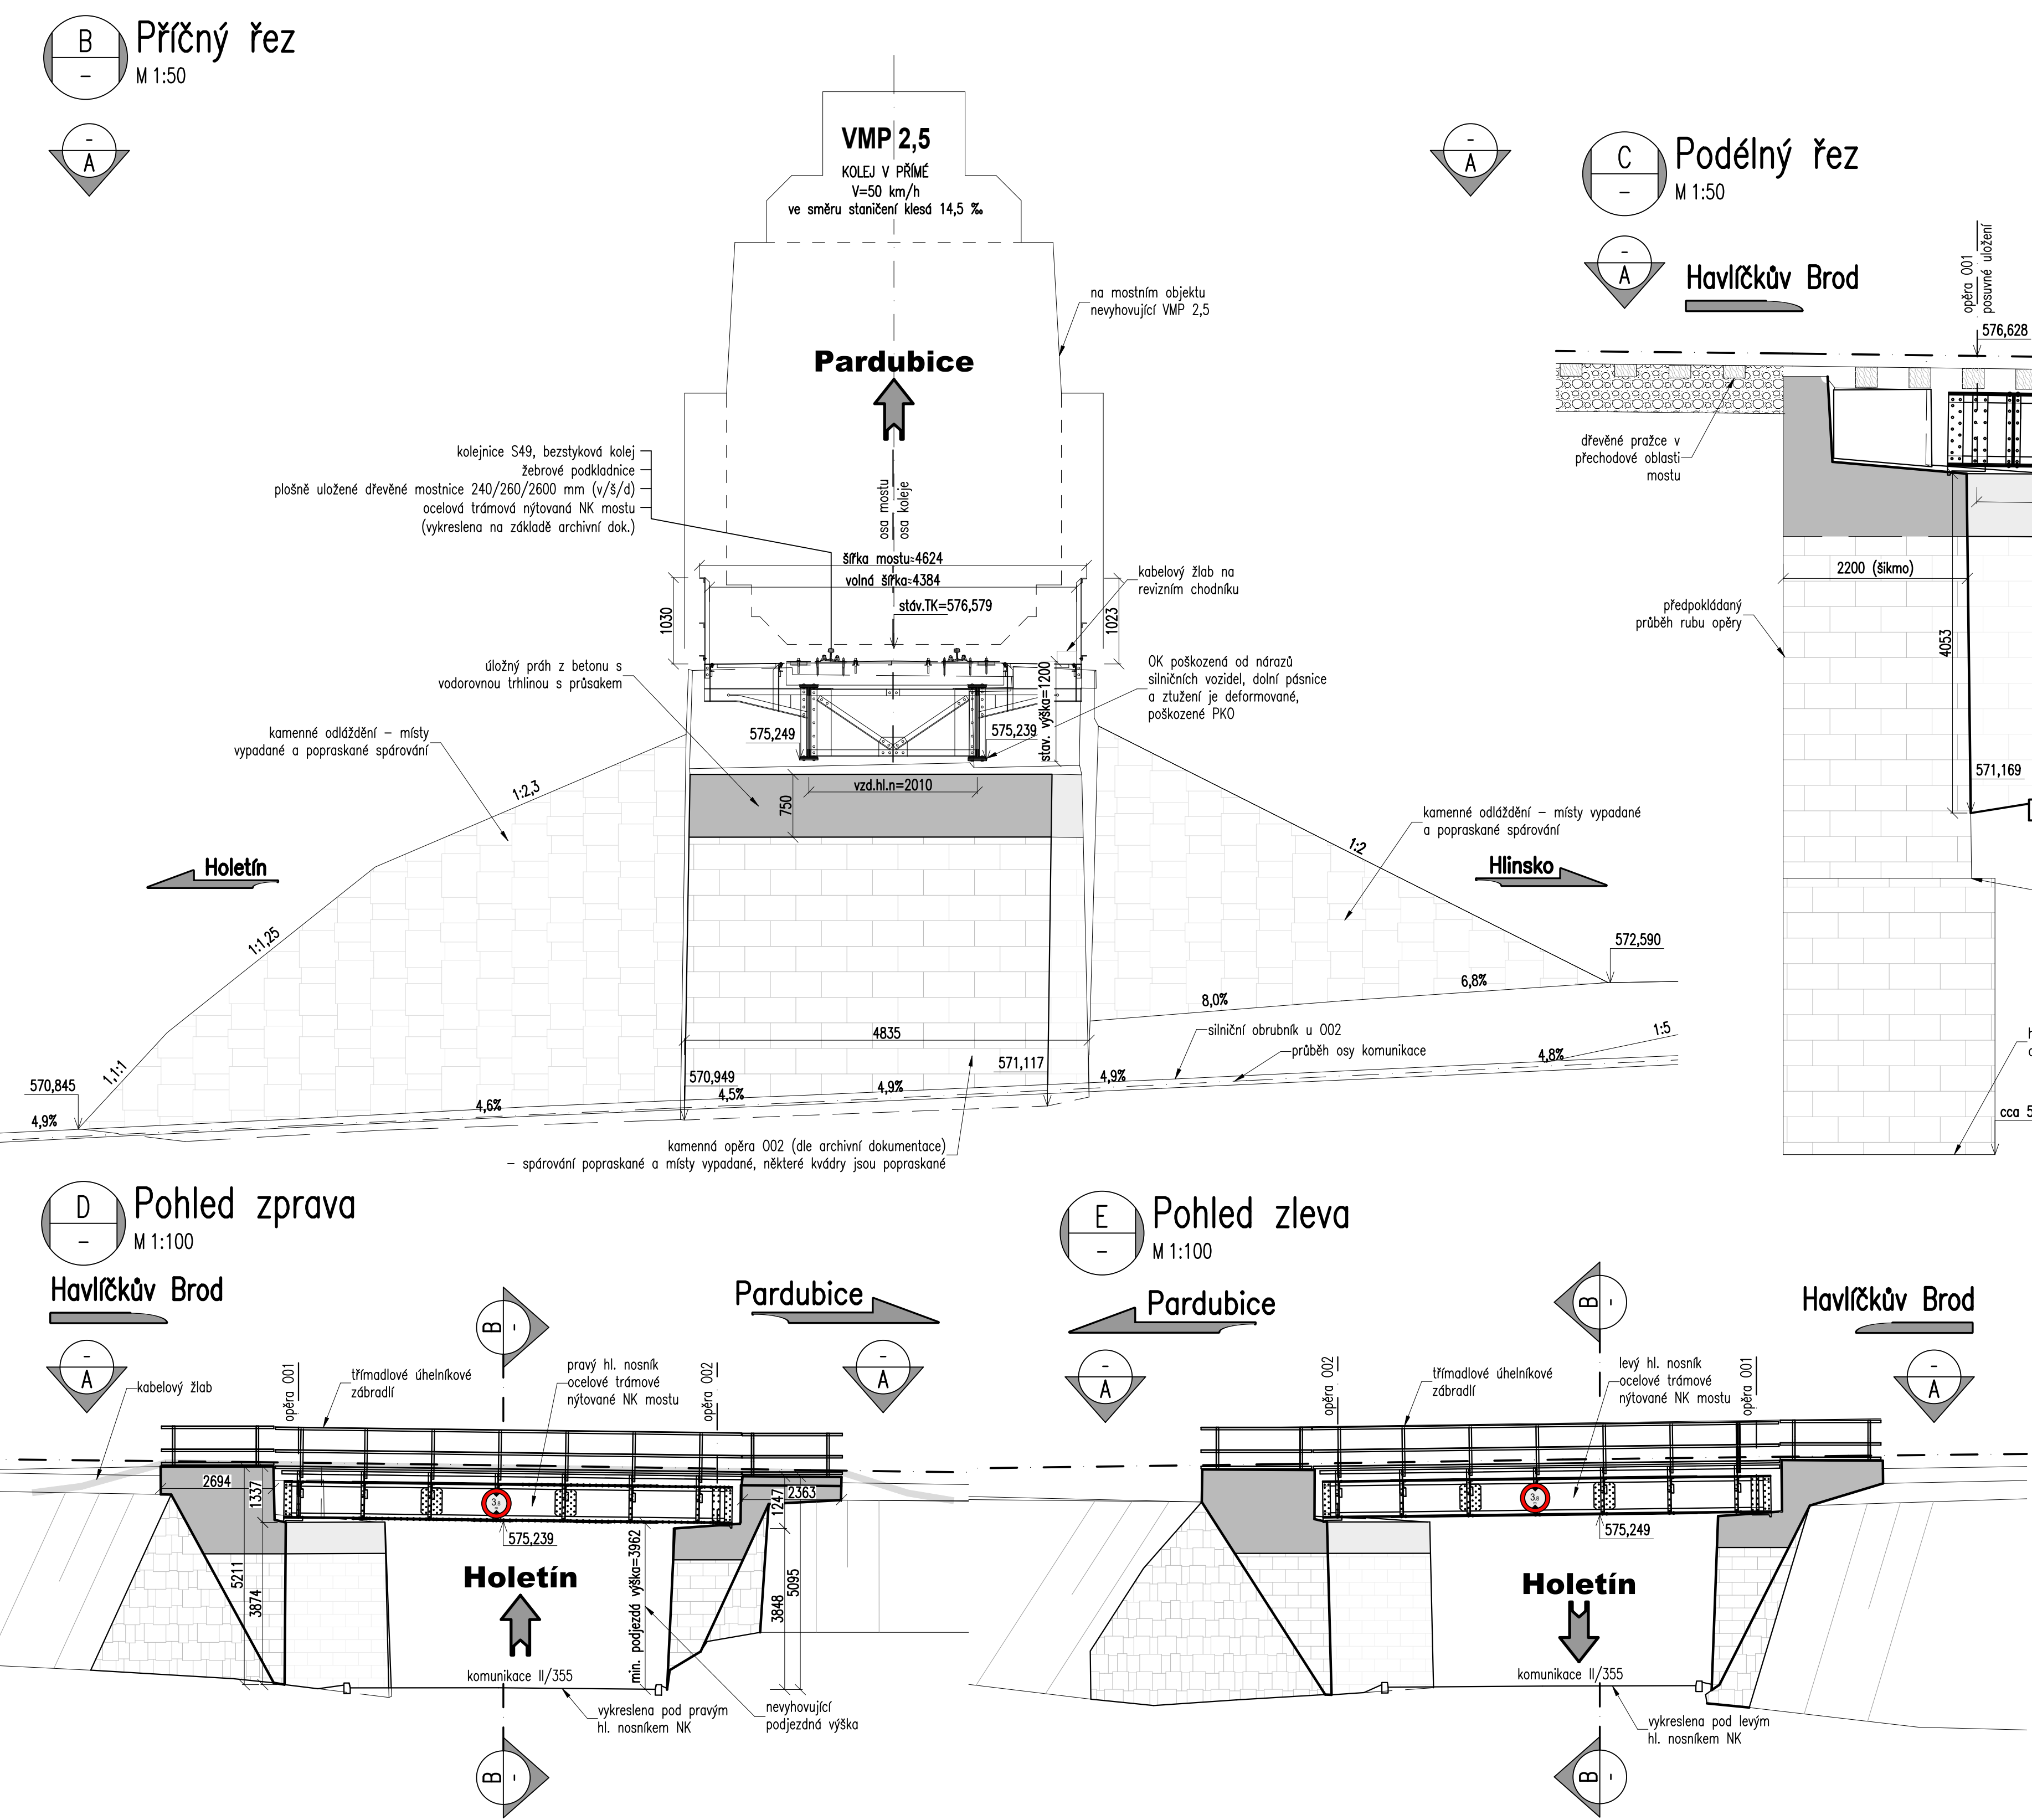


Rekonstrukce mostu v km 42,794 trati Havlíčkův Brod - Pardubice  
SO 01 Most v km 42,794  
Výkres stávajícího stavu

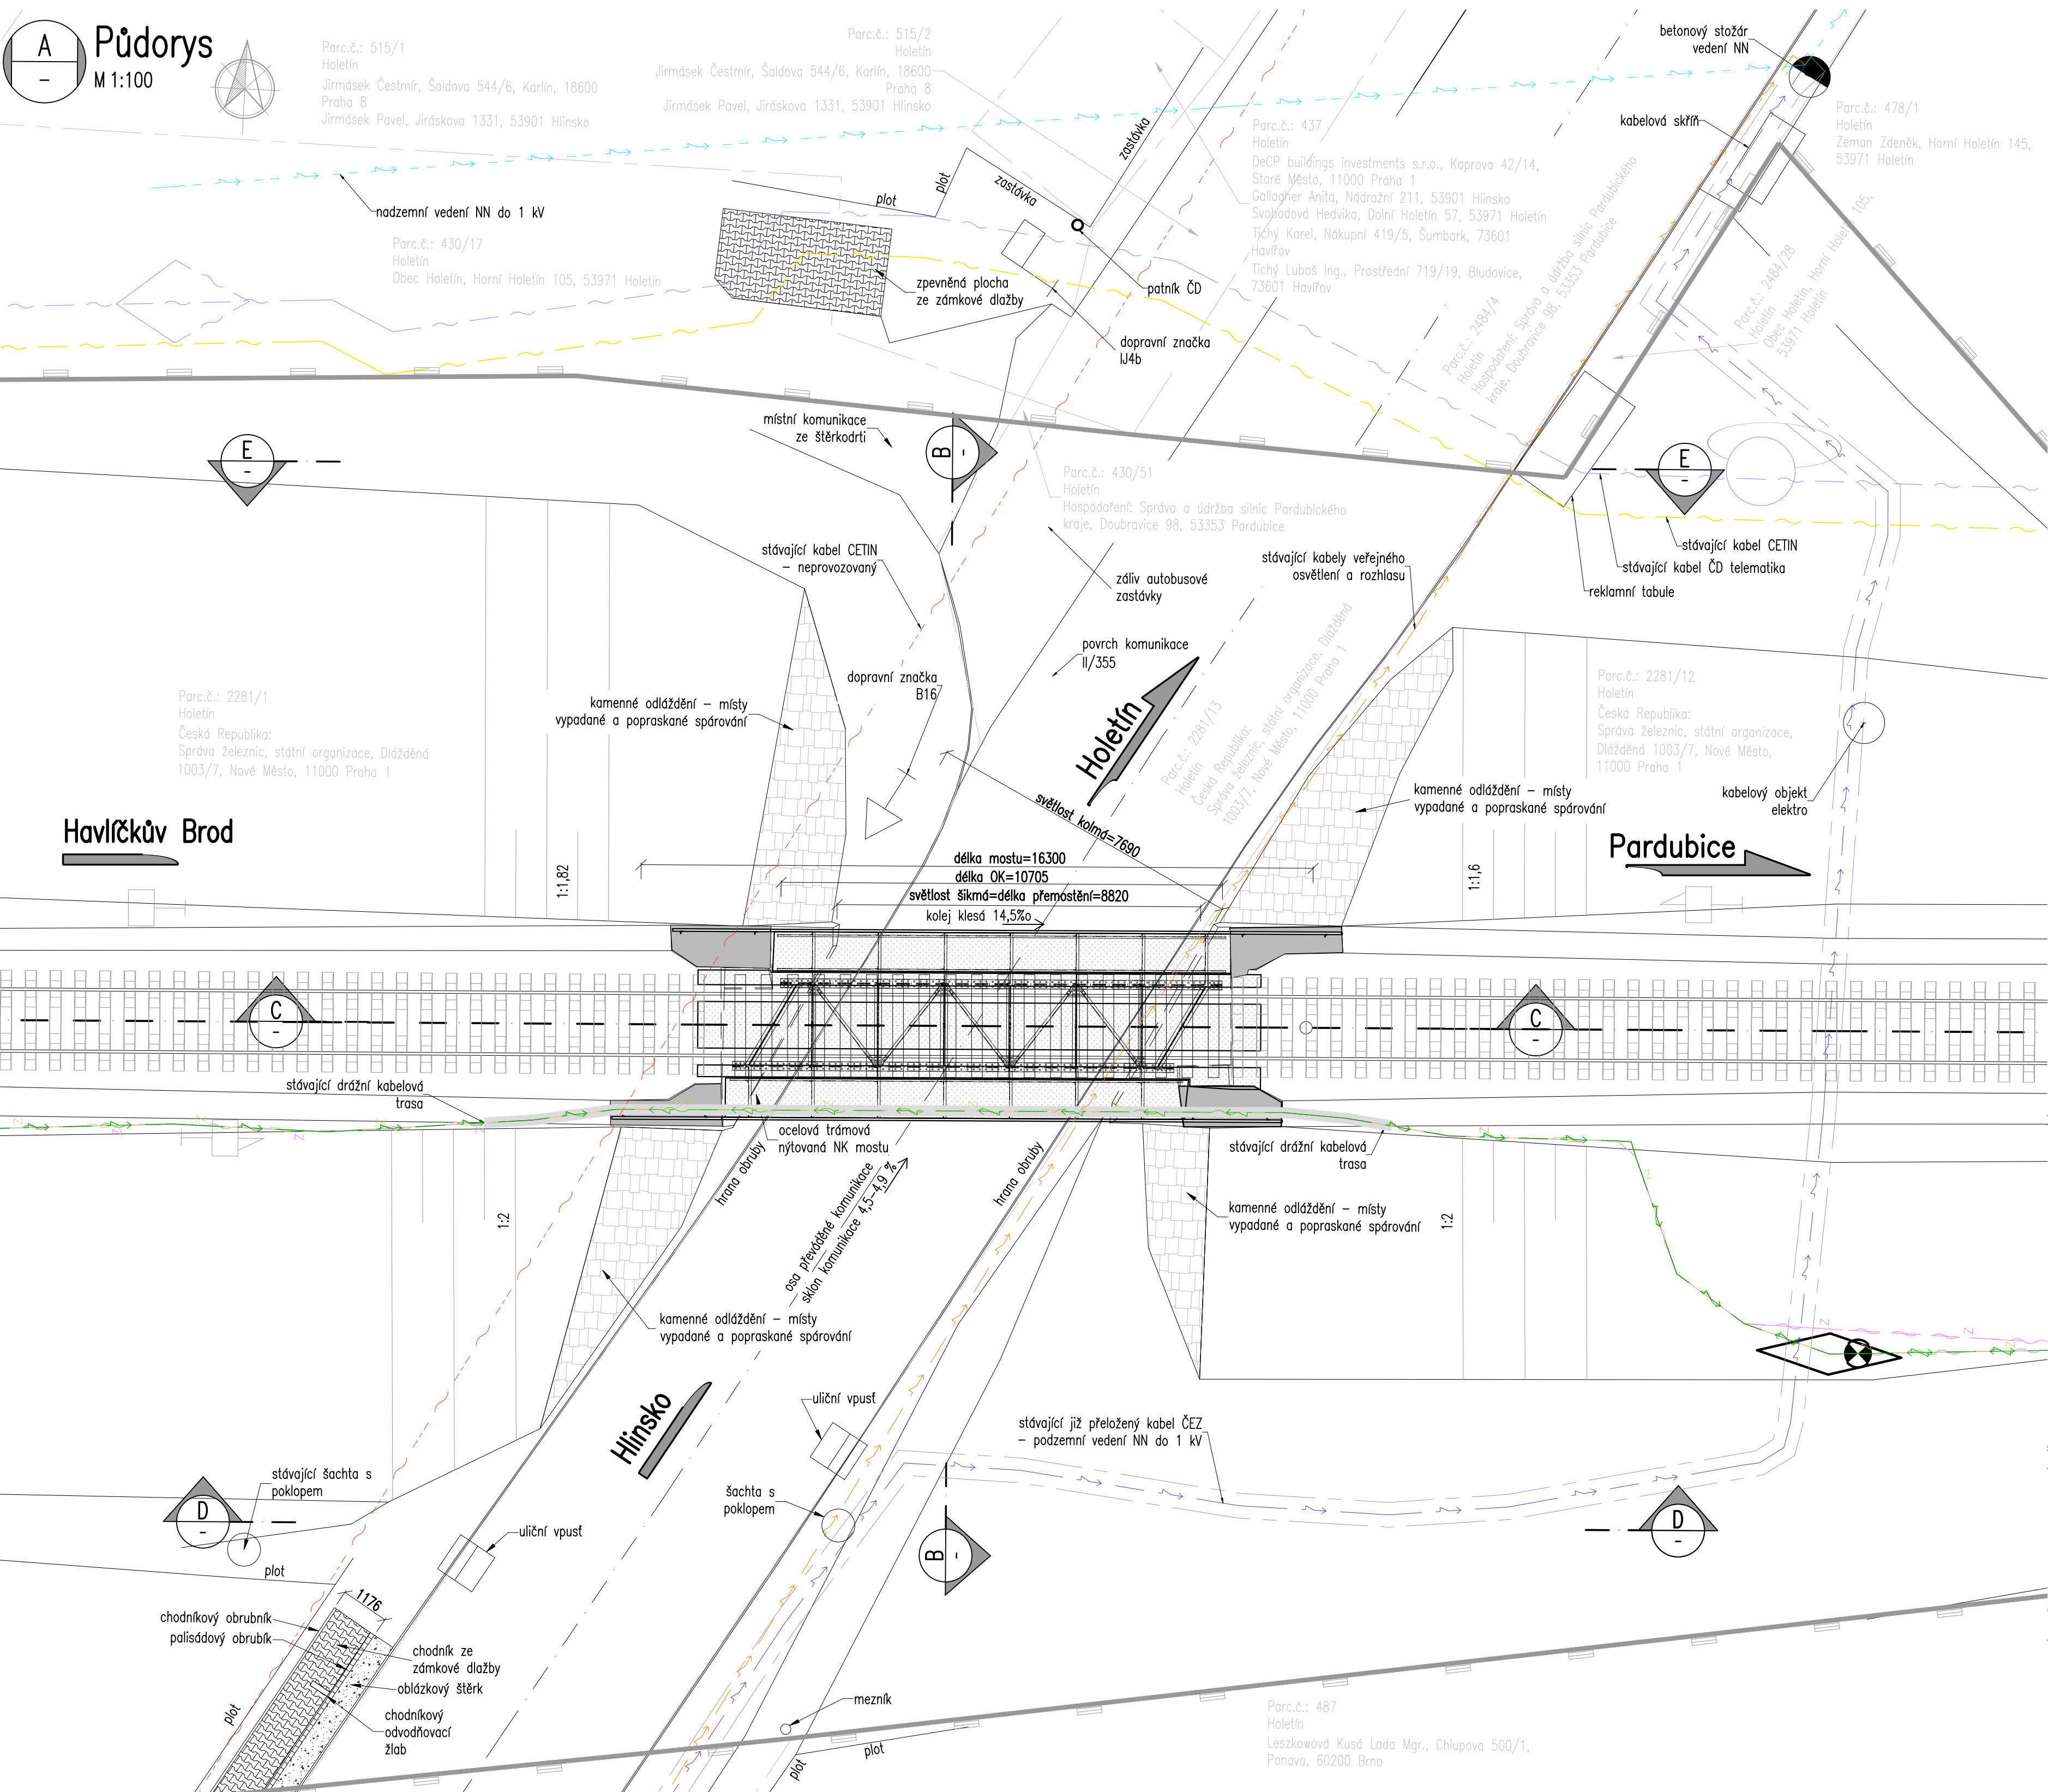

- LEGENDA SÍTÍ:**
- CETIN a.s. - zaměřený průběh metalického kabelu (protlak pod komunikací, mimo dotčené území)
  - CETIN a.s. - neprovazované sítle (pod mostem v komunikaci)
  - ČD-Telematika a.s. - DOK (v majetku SZ, s.o.) a 15m (v kabelovém žlabu vpravo na mostě)
  - ČD-Telematika a.s. - DK 47 a 5m (protlak pod komunikací, mimo dotčené území)
  - ČEZ Distribuce, a.s. - nadzemní vedení NN do 1 kV
  - ČEZ Distribuce, a.s. - podzemní vedení NN do 1 kV
  - Obec Holetín - podzemní vedení veřejného osvětlení (v chráničce pod mostem v komunikaci)
  - SZ, s.o. - přenosové systémy (v kabelovém žlabu vpravo na mostě)
  - SZ, s.o. - trátové zabezpečovací zařízení (TZZ; v kabelovém žlabu vpravo na mostě)
  - SZ, s.o. - přejízdné zabezpečovací zařízení (PZZ; v kabelovém žlabu vpravo na mostě)
  - SZ, s.o. - napájecí kabel pro PZZ (v kabelovém žlabu vpravo na mostě)
- POZNÁMKY K IS:**
- Spašková kanalizace se v okolí mostu nenachází.
  - K dešťové kanalizaci se nepodařilo získat žádnou dokumentaci a vytyčit ji, ale dle vyjádření vedení obce Holetín je dešťová kanalizace vedena v pravé straně silnice II/355 a před mostem svedena příčně přes silnici do potoku Ležák (viz poloha uličních vpustí).

**• POZNÁMKY:**

- Stávající stav byl zakreslen na základě podkladů zaměření a archivní dokumentace. Vzhledem k častým nárazům vozidel do NK mostu se může skutečná poloha nosné konstrukce a koleje mírně lišit.
- Archivní dokumentace - viz kapitola 2.2 v příloze 1.0.0.1 - Technická zpráva.

**VÝŠKY JSOU V SYSTÉMU B.p.v.**

Zná ověřen:		Parčí:	
Orientační schéma:		Razby oprávněné osoby:	
Hlinsko v Čechách		Hlinsko v Čechách	
Revize:	Datum:	Popis:	Kontroloval:
001	25.05.2022	Dokumentace po příjmech	Ing. Martin Chaloupka

Stavebník/Investor:	Správa železnic, státní organizace	Správa železnic
Adresa:	Dřáždění 1003/7, 110 00 Praha 1	
Zástupce investora:	Stavební správa východ	
Adresa:	Nerudova 1, 779 00 Olomouc	

Zhotovitel díla:	EXPROJEKT s.r.o.	EXPROJEKT
Adresa:	Hvězdičská 758/13, 619 00 Brno	
Kontakt:	T: ++420 533 312 000 E: info@exprojekt.cz	

Zhotovitel objektu:	EXPROJEKT s.r.o.	EXPROJEKT
Adresa:	Hvězdičská 758/13, 619 00 Brno	
Kontakt:	T: ++420 533 312 000 E: info@exprojekt.cz	

Hlavní projektant (HIP): Ing. David Rost, Ing. Jana Havlíková, Ph.D. | Specialista: Ing. Martin Chaloupka

Název stavby/akce:	Rekonstrukce mostu v km 42,794 trati Havlíčkův Brod - Pardubice	Označení investora:	S621700174
Název části:	Mosty, propustky a zdi	Označení zhotovitele:	2021-087
Název objektu/dílní části:	Most v km 42,794	Označení části:	D.2.1.04
Název přílohy:	Výkres stávajícího stavu	Označení objektu/komplexu:	SO 01
Odpovědný projektant:	Ing. Martin Chaloupka	Číslo přílohy:	2. 021
Kraj:	Pardubický	Stupeň dokumentace:	DSP
Měřítko:	1:100, 1:50	Směrná datum zpracování:	25.5.2022
Formát:	14 x A4		
TUDU:	1611 10		
Kraj:	Pardubický		