


Vzorový příčný řez

M 1:50

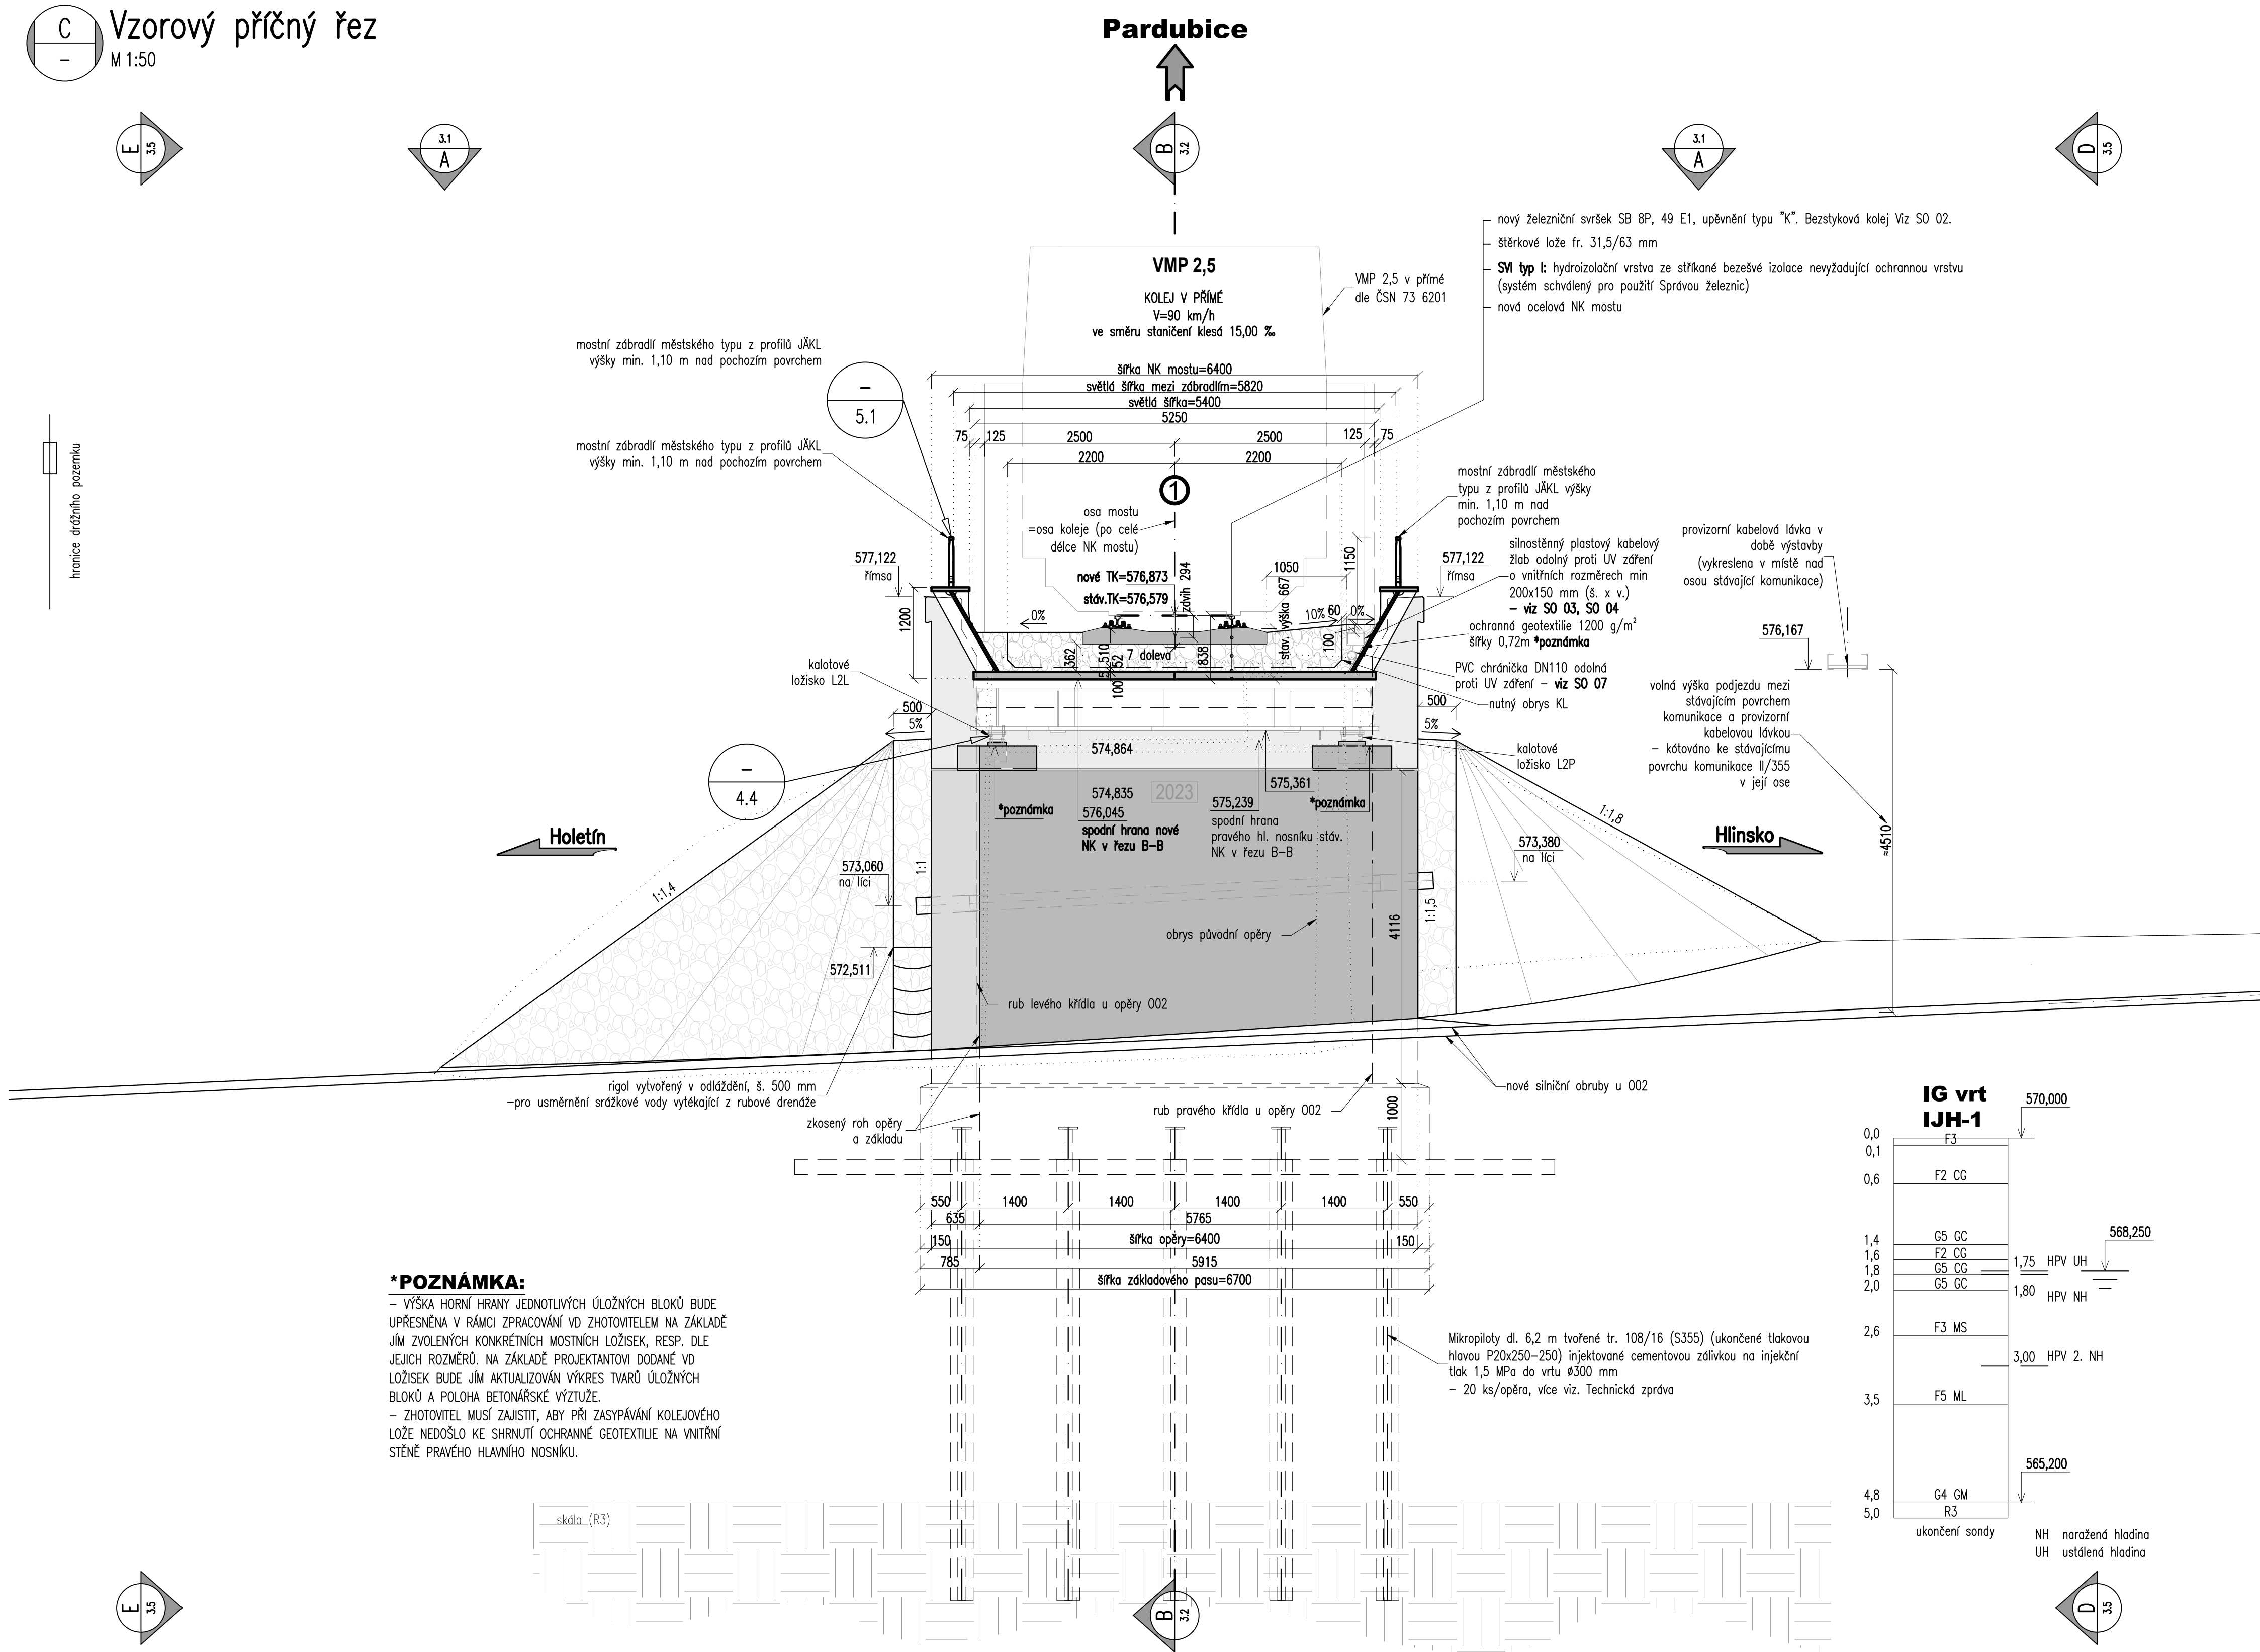

Ministerstvo dopravy Státní fond dopravní infrastruktury			
Jiná ověření:		Paré:	
Orientační schéma:		Razítko oprávněné osoby:	
		<div>Podpis: _____ Datum: _____</div>	
Revize:	Datum:	Popis:	Kontroloval:
001	25.05.2022	Dokumentace po připomínkách	Ing. Martin Chaloupka
Stavebník/Investor: Správa železnic, státní organizace			
Adresa: Dílaždná 1003/7, 110 00 Praha 1		 SPRÁVA ŽELEZNIC	
Zástupce investora: Stavební správa východ			
Adresa: Nerudova 1, 779 00 Olomouc			
Zhotovitel díla: EXprojekt s.r.o.			
Adresa: Heršpická 758/13, 619 00 Brno		 EXPROJEKT	
Kontakt: T: +420 533 312 000 E: info@exprojekt.cz			
Zhotovitel objektu: EXprojekt s.r.o.			
Adresa: Heršpická 758/13, 619 00 Brno		 EXPROJEKT	
Kontakt: T: +420 533 312 000 E: info@exprojekt.cz			
Hlavní projektant (HIP): Ing. David Rose Ing. Ivana Havlíková; Ph.D. Specialista: Ing. Martin Chaloupka			
Název stavby/akce:		Označení investora: S621700174	
Rekonstrukce mostu v km 42,794 trati Havlíčkův Brod - Pardubice		Označení zhotovitele: 2021-087	
		Označení části: D.2.1.04	
Název části:	Mosty, propustky a zdi	Označení objektu/komplexu: SO 01	
Název objektu/dílní části:	Most v km 42,794	Číslo přílohy: 2. 033	
Název přílohy:	Vzorový příčný řez	Stupeň dokumentace: DSP	
Název dílní části přílohy:	Zpracovatel přílohy: Ing. Martin Sosna	Měřítko: 1:50	Smluvní datum zpracování: 25.5.2022
Odpovědný projektant: Ing. Martin Chaloupka	Kraj: Katastrální území:	Formáty: 8 x A4	
Pardubický		TUDU: 1611 10	
Materiálový příloha: S621700174_DSP_P_02141_0001_XX_2_033_001			