


# Koordinační situační výkres

M1:500

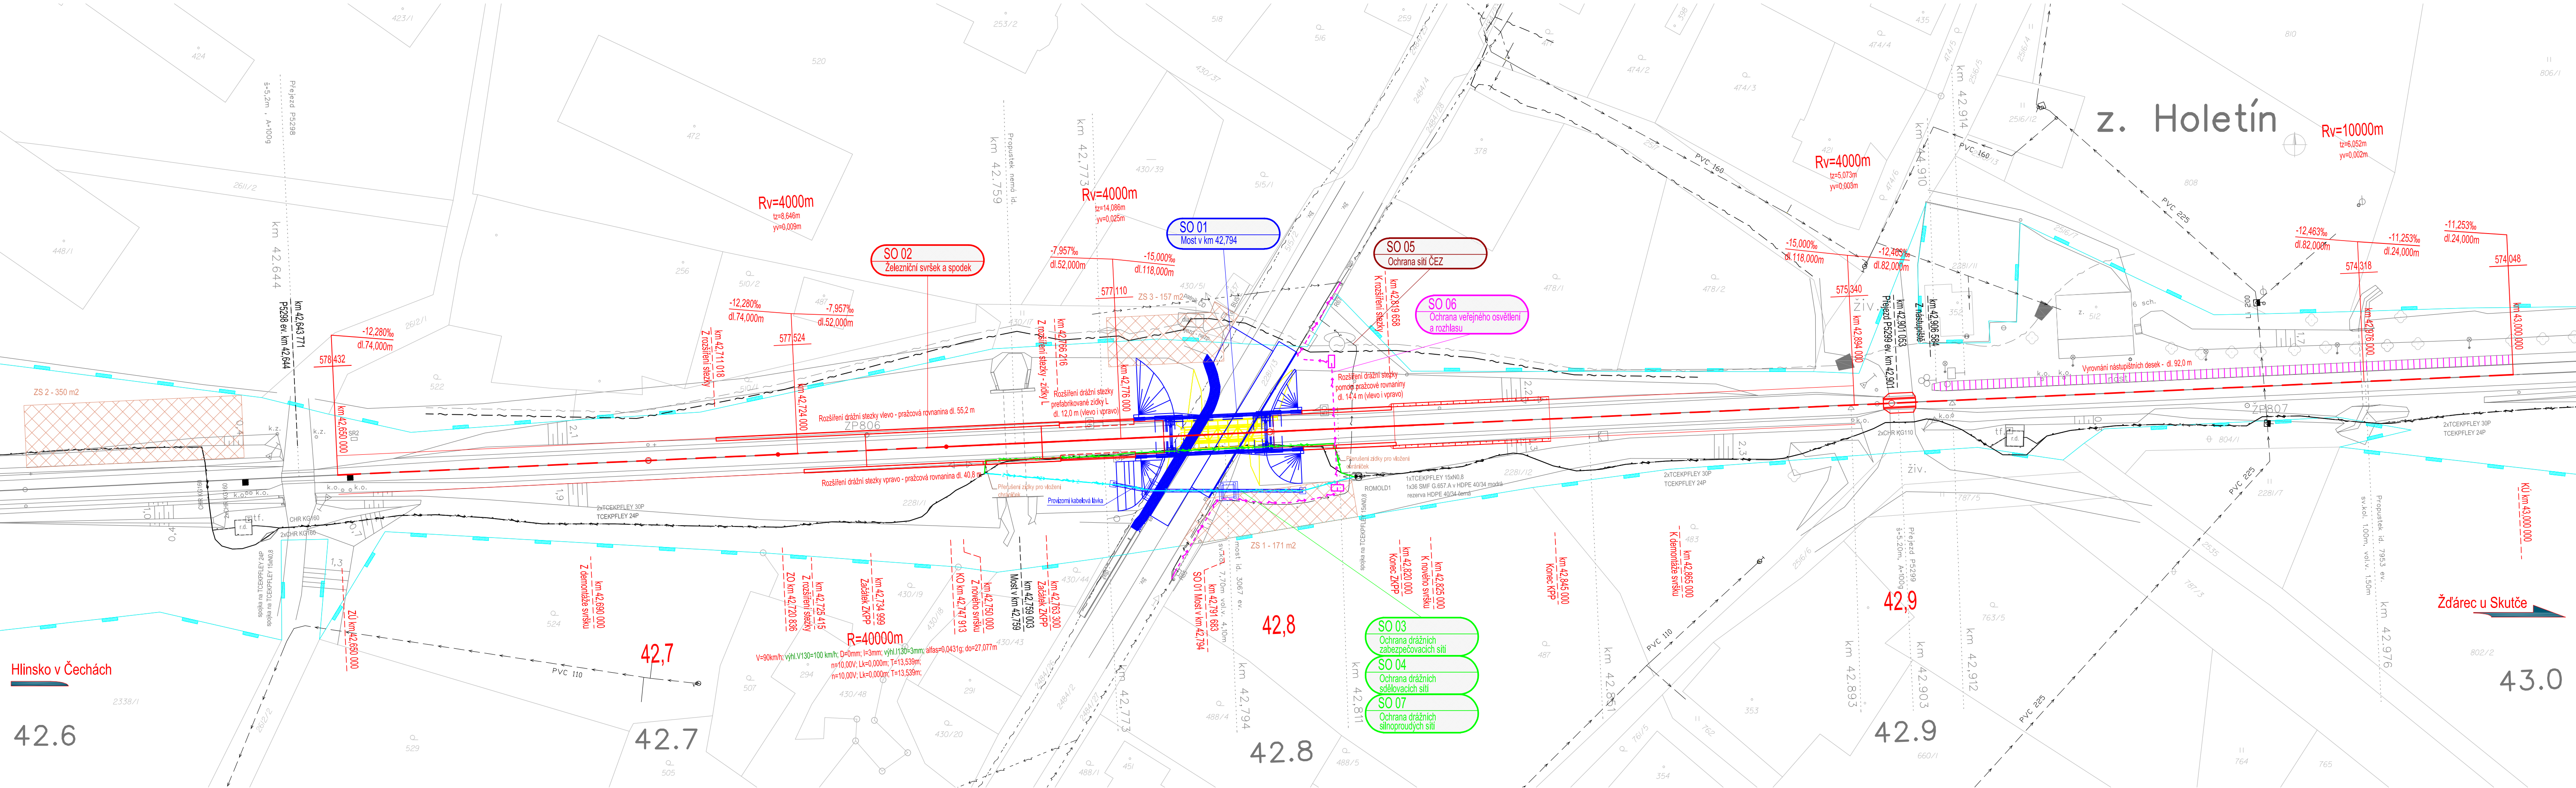

## OBJEKTOVÁ SKLADBA

- SO 01 Most v km 42,794
- SO 02 Železniční svršek a spodek
- SO 03 Ochrana drážních zabezpečovacích sítí
- SO 04 Ochrana drážních sdělovacích sítí
- SO 05 Ochrana sítí ČEZ
- SO 06 Ochrana veřejného osvětlení a rozhlasu
- SO 07 Ochrana drážních silnoproudých sítí

## LEGENDA

- Hranice pozemku SŽ, s.o.
- Hranice pozemku
- Demolice
- Nový železniční svršek
- Směrová a výšková úprava koleje
- Nová mostní konstrukce, provizorní kabelová lávka
- Provizorní kabelová trasa
- Definitivní kabelová trasa na mostě
- Přeložka VO a kabelu rozhlasu obce Holetín
- Zařízení staveniště (ZS)
- Chodník na pozemku SŽ, s.o. (navázán na zpěvněnou manipulační plochu pro RD obce Holetín)

## LEGENDA INŽENÝRSKÝCH SÍTÍ

- CETIN a.s. - zaměřený průběh metalického kabelu (protlak pod komunikací, mimo dotčené území)
- CETIN a.s. - neprovozované sítě (pod mostem v komunikaci)
- SŽ, s.o., CTD - DOK a 15xn (v kabelovém žlabu vpravo na mostě)
- SŽ, s.o., CTD - DK 47 a 5xn (protlak pod komunikací, mimo dotčené území)
- ČEZ Distribuce, a.s. - nadzemní vedení NN do 1 kV
- ČEZ Distribuce, a.s. - podzemní vedení NN do 1 kV (vedeno protlakem mimo most)
- Obec Holetín - podzemní vedení veřejného osvětlení (v hraničce pod mostem v komunikaci spolu s kabelem NN)
- SŽ, s.o. - přenosové systémy (v kabelovém žlabu vpravo na mostě)
- SŽ, s.o. - traťové zabezpečovací zařízení (TZZ; v kabelovém žlabu vpravo na mostě)
- SŽ, s.o. - přejezdové zabezpečovací zařízení (PZZ; v kabelovém žlabu vpravo na mostě)
- Vodárenská společnost Chrudim, a.s. - vodovod (mimo dotčené území)
- SŽ, s.o. - napájecí kabel pro PZZ

Ministerstvo dopravy Státní fond dopravní infrastruktury			
Jiná ověření:		Paré:	
Orientační schéma:		Razítko oprávněné osoby:	
			
Revize:		Datum:	
001		25.05.2022	
Popis:		Kontroloval:	
Dokumentace po připomínkách		Ing. David Rose	
Stavebník/Investor:		Správa železnic, státní organizace	
Adresa:		Dlážděná 1003/7, 110 00 Praha 1	
Zástupce investora:		Stavební správa východ	
Adresa:		Nerudova 1, 779 00 Olomouc	
Zhotovitel díla:		EXprojekt s.r.o.	
Adresa:		Heršpická 758/13, 619 00 Brno	
Kontakt:		T: +420 533 312 000 E: info@exprojekt.cz	
Zhotovitel objektu:		EXprojekt s.r.o.	
Adresa:		Heršpická 758/13, 619 00 Brno	
Kontakt:		T: +420 533 312 000 E: info@exprojekt.cz	
Hlavní projektant (HIP):		Ing. David Rose   Ing. Ivana Havlíková, Ph.D.   Specialista: -	
Název stavby/akce:		Rekonstrukce mostu v km 42,794 trati Havlíčkův Brod - Pardubice	
Označení investora:		5621700174	
Označení zhotovitele:		2021-087	
Název části:		Situační výkresy	
Označení části:		C	
Název objektu/díle části:		Označení objektu/komplexu:	
Název přílohy:		Koordinační situační výkres	
Číslo přílohy:		C.3	
Odpovědný projektant:		Zpracovatel přílohy:	
Ing. Ivana Havlíková, Ph.D.		Ing. Ivana Havlíková, Ph.D.	
Kraj:		Měřítko: 1:500	
Pardubický		Formáty: 6 x A4	
Katastrální území:		TUDU:	
Holetín [641138]		1611 10	
Smluvní datum zpracování:		25.5.2022	

5621700174\_DSPK\_C000X\_X0000000\_X0\_C\_30X\_001