


Půdorys

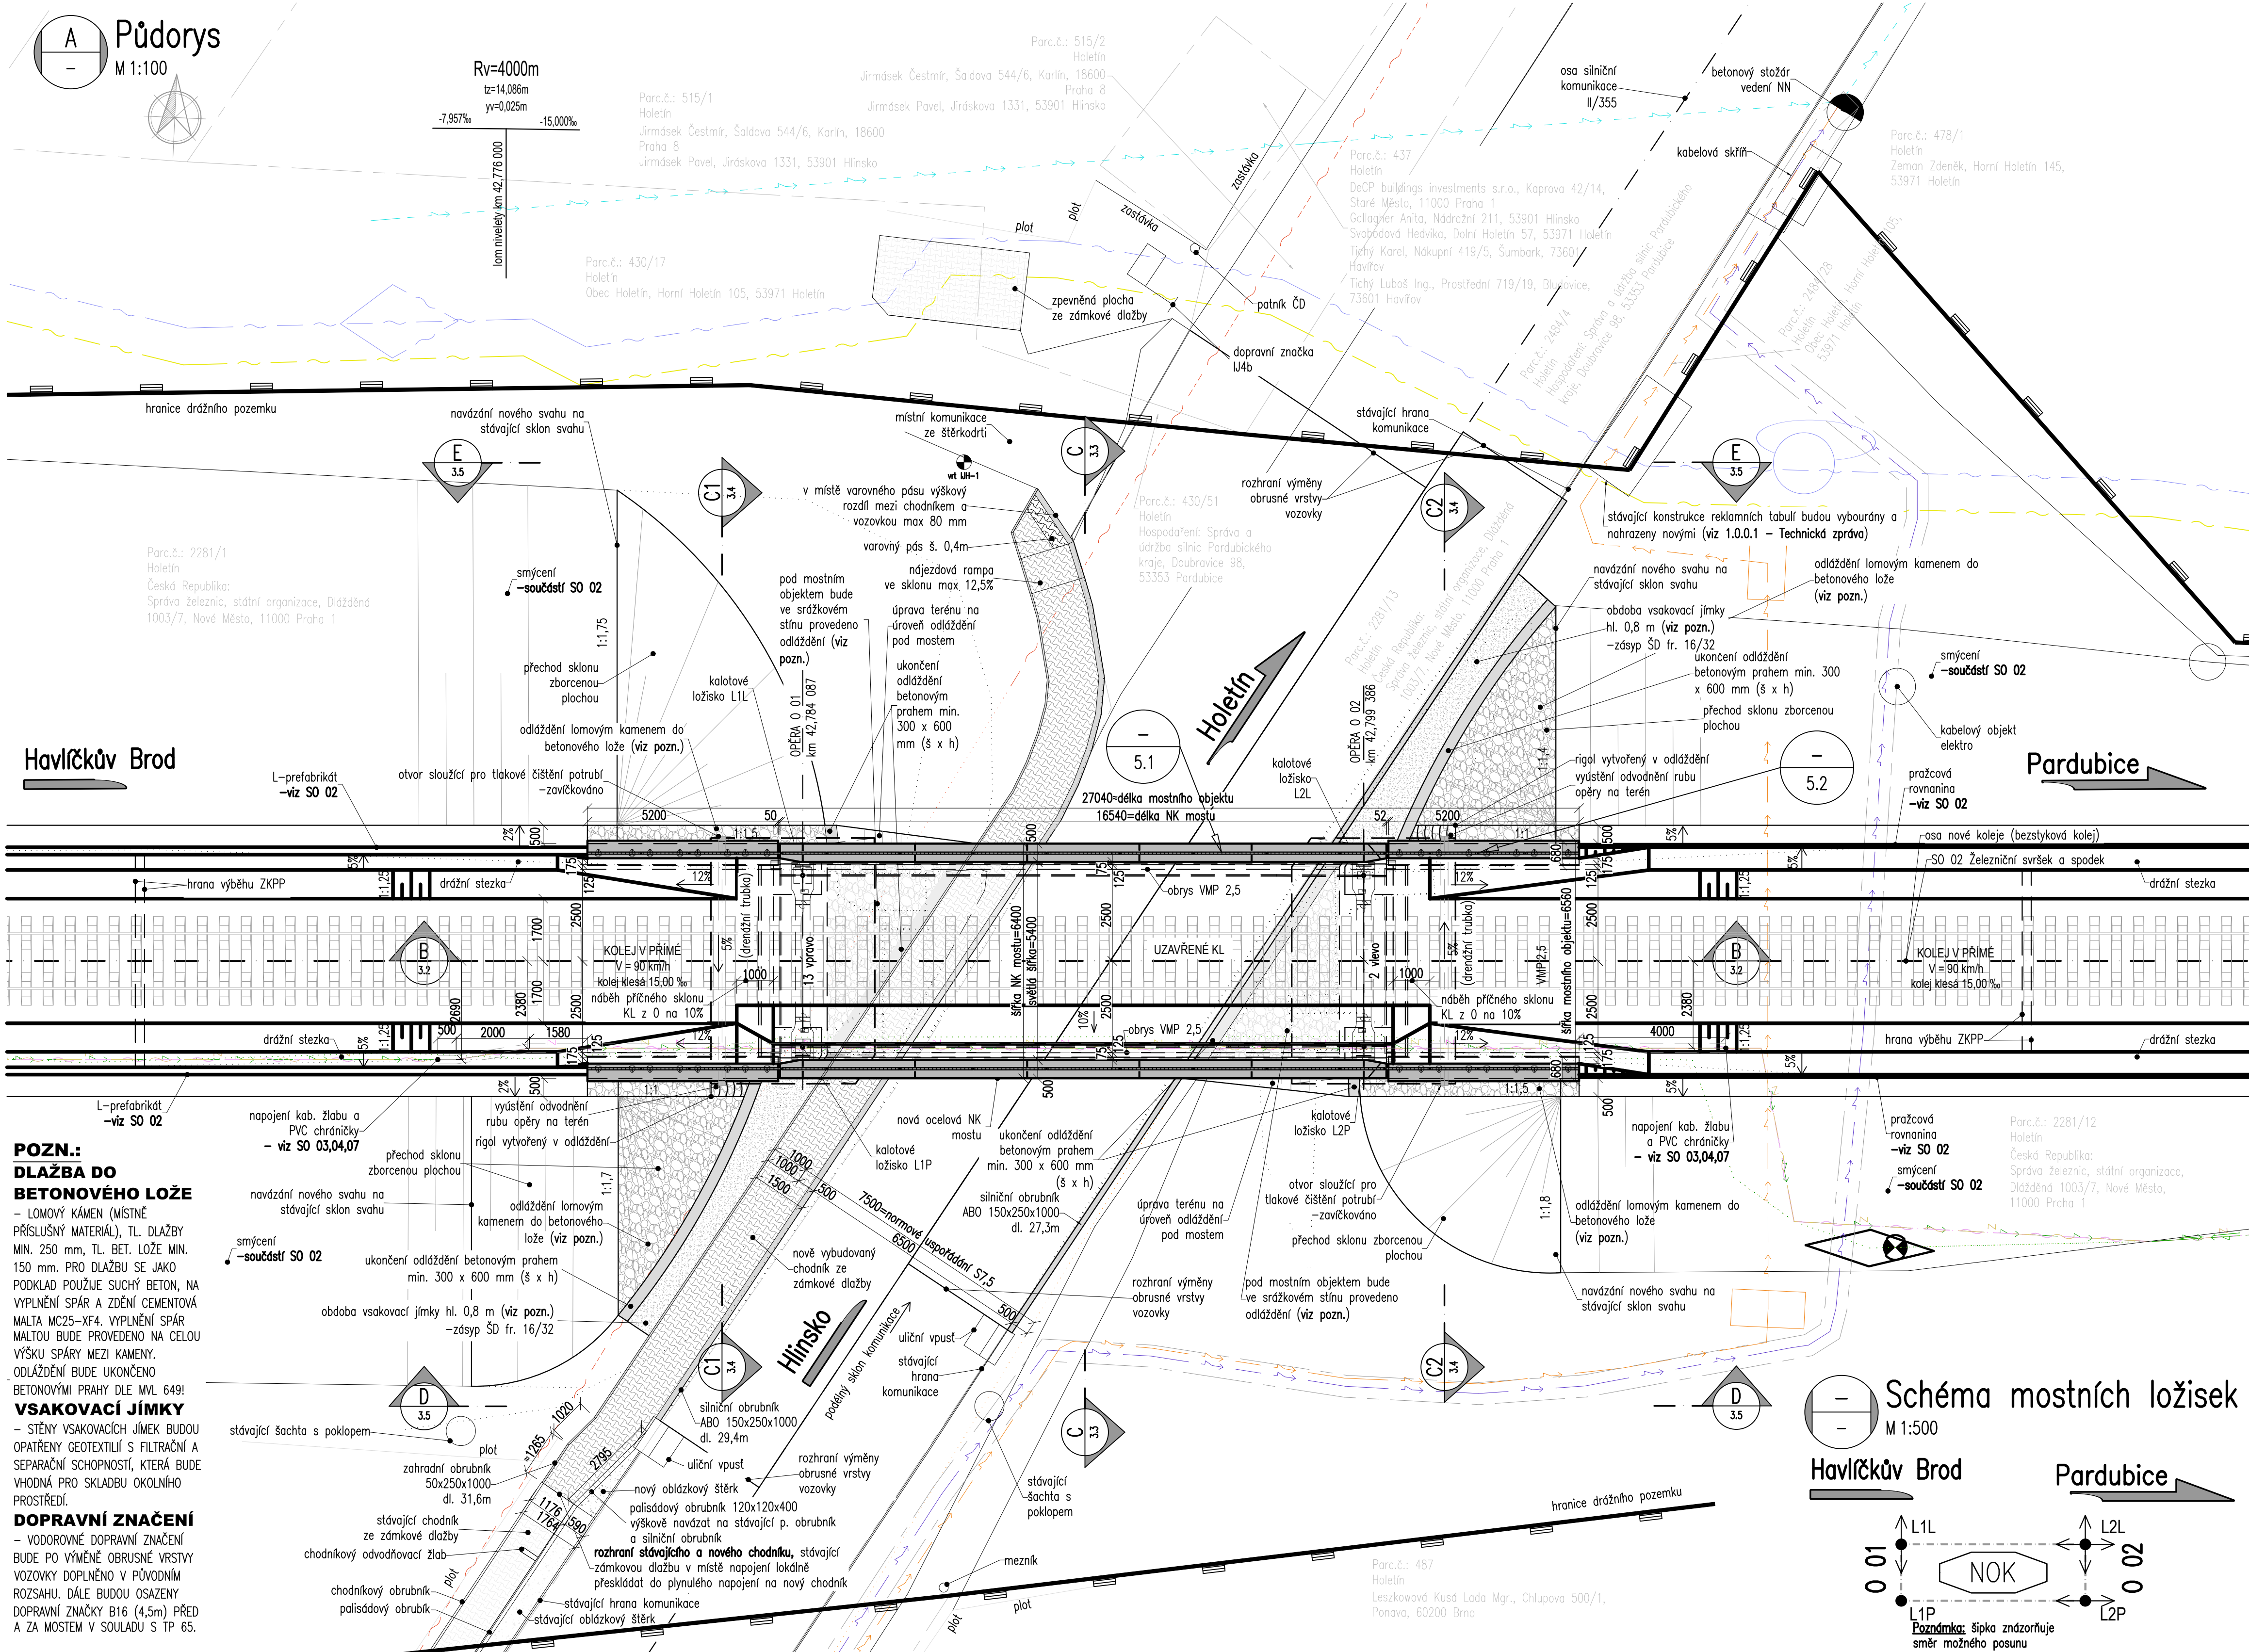

• LEGENDA SÍTÍ:

- CETIN a.s. - zaměřený průběh metalického kabelu (protlak pod komunikací, mimo dotčené území)
- CETIN a.s. - neprovozované sítě (pod mostem v komunikaci)
- ČD-Telematika a.s. - DOK (v majetku SŽ, s.o.) a 15xn (v kabelovém žlabu vpravo na mostě)
- ČD-Telematika a.s. - DK 47 a 5xn (protlak pod komunikací, mimo dotčené území)
- ČEZ Distribuce, a.s. - nadzemní vedení NN do 1 kV
- ČEZ Distribuce, a.s. - podzemní vedení NN do 1 kV
- Obec Holetín - podzemní vedení veřejného osvětlení
- SŽ, s.o. - přenosové systémy (v kabelovém žlabu vpravo na mostě)
- SŽ, s.o. - traťové zabezpečovací zařízení (TZZ; v kabelovém žlabu vpravo na mostě)
- SŽ, s.o. - přejezdové zabezpečovací zařízení (PZZ; v kabelovém žlabu vpravo na mostě)
- SŽ, s.o. - napájecí kabel pro PZZ (v kabelovém žlabu vpravo na mostě)

• POZNÁMKY K IS:

- Původní vedení IS je vykresleno tečkovaně v odpovídajících barvách.
- Splašková kanalizace se v okolí mostu nenachází.
- K dešťové kanalizaci se nepodařilo získat žádnou dokumentaci a vytyčit ji, ale dle vyjádření vedení obce Holetín je dešťová kanalizace vedena v pravé straně silnice II/355 a před mostem svedena příčně přes silnici do potoku Ležák (viz poloha uličních vpustí). Při práci kolem vpustí (zejména při zhotovování chodníku a pokládky nových obrusných vrstev) je potřeba postupovat tak, aby nedošlo k poškození dešťové kanalizace ani úniku nežádoucích látek do této kanalizace.

<div>Ministerstvo dopravy Státní fond dopravní infrastruktury</div> <div></div>			
Jiná ověření:	Paré:		
Orientační schéma:	Razítko oprávněné osoby:		
<div></div>			
Podpis: _____ Datum: _____			
Revize:	Datum:	Popis:	Kontroloval:
001	25.05.2022	Dokumentace po připomínkách	Ing. Martin Chaloupka
Stavebník/Investor: <b>Správa železnic, státní organizace</b>			
Adresa: Diážděná 1003/7, 110 00 Praha 1			
Zástupce investora: Stavební správa východ			
Adresa: Nerudova 1, 779 00 Olomouc			
<div> <b>SPRÁVA ŽELEZNIC</b></div>			
Zhotovitel díla: <b>EXprojekt s.r.o.</b>			
Adresa: Heršpická 758/13, 619 00 Brno			
Kontakt: T: +420 533 312 000 E: info@exprojekt.cz			
<div> <b>EXPROJEKT</b></div>			
Zhotovitel objektu: <b>EXprojekt s.r.o.</b>			
Adresa: Heršpická 758/13, 619 00 Brno			
Kontakt: T: +420 533 312 000 E: info@exprojekt.cz			
<div> <b>EXPROJEKT</b></div>			
Hlavní projektant (HIP): Ing. David Rose   Ing. Ivana Havlíková; Ph.D.   Specialista: Ing. Martin Chaloupka			
Název stavby/akce:		Označení investora:	
<b>Rekonstrukce mostu v km 42,794 trati Havlíčkův Brod - Pardubice</b>		S621700174	
Název části:		Označení zhotovitele:	
Mosty, propustky a zdi		2021-087	
Název objektu/dílní části:		Označení části:	
<b>Most v km 42,794</b>		D.2.1.04	
Název přílohy:		Označení objektu/komplexu:	
Půdorys		<b>SO 01</b>	
Název dílní části přílohy:		Číslo přílohy:	
Odpovědný projektant:		<b>2. 031</b>	
Ing. Martin Chaloupka		Zpracovatel přílohy:	
Ing. Martin Sosna		Měřítka: 1:100, 1:500	
Kraj:		Formáty: 8 x A4	
Pardubický		TUDU:	
Katastrální území:		1611 10	
Smluvní datum zpracování:		<b>25.5.2022</b>	

Skleněná ověřovací příloha:

S621700174\_DSPV\_D2141\_S001\_XX\_2\_031\_001