
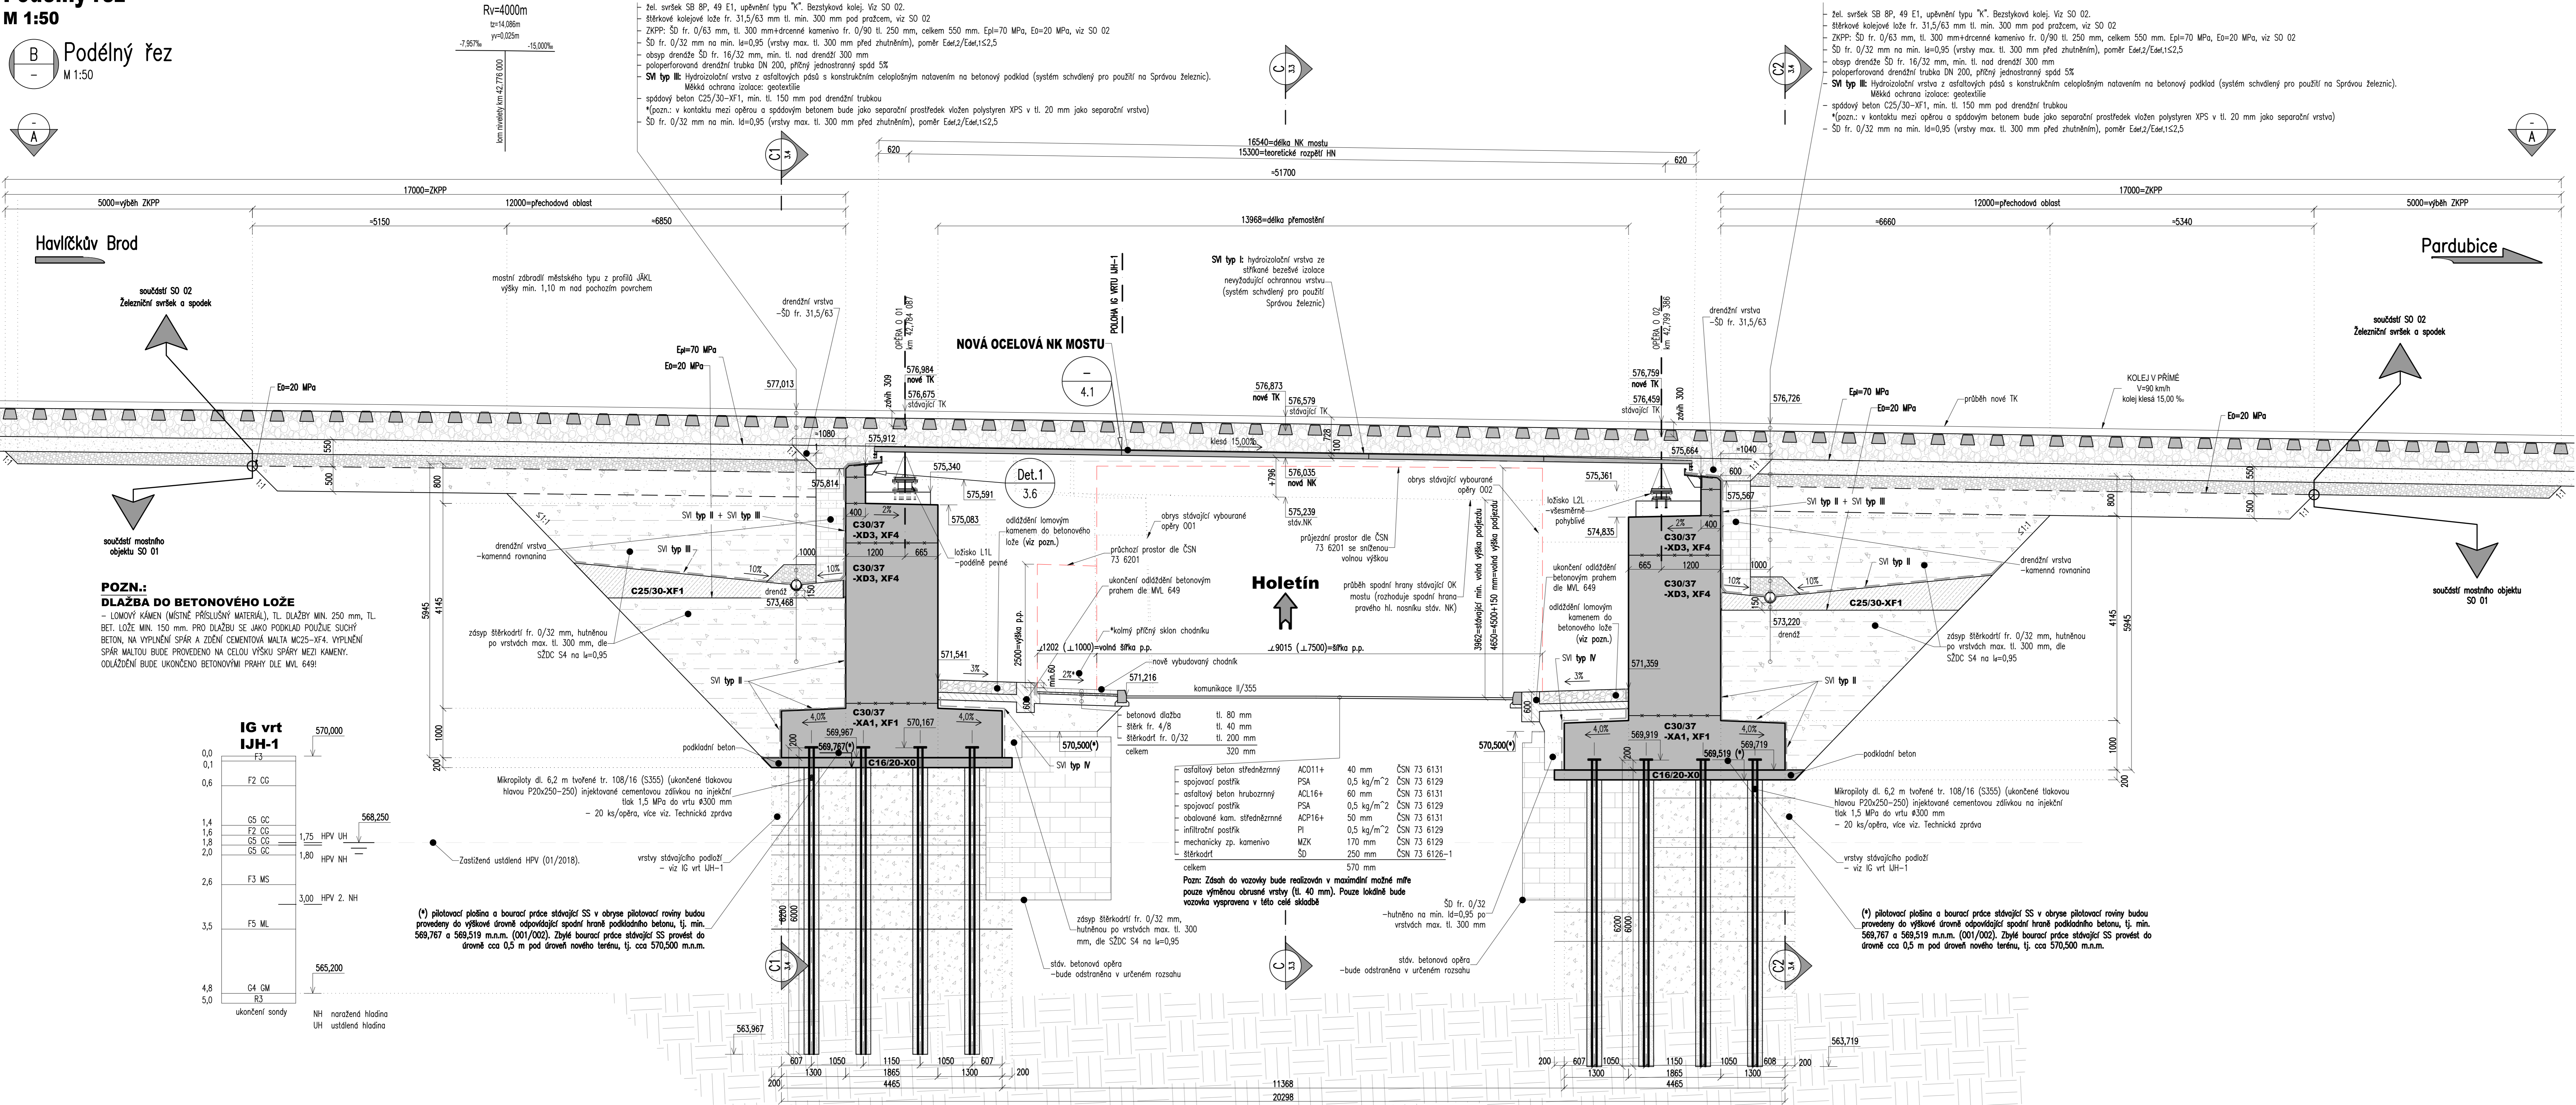


 Podélný řez  
M 1:50

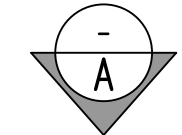

<p><b>Jméno ověřené:</b></p>  <p><b>Orizentační schéma:</b></p> <div style="text-align: center; margin-top: 20px;"> </div>		<p><b>Parčí:</b></p>  <p><b>Razisko oprávněné osoby:</b></p>  <p><b>Podpis:</b> _____ <b>Datum:</b> _____</p>	
<b>Revizce:</b>	<b>Datum:</b>	<b>Popis:</b>	<b>Kontroloval:</b>
O01	25.05.2022	Dokumentace po připomínkách	Ing. Martin Chaloupka

<b>Stavěbník/investor:</b>	<b>Správa železnic, státní organizace</b>		<b>SPRÁVA ŽELEZNIC</b>
<b>Adresa:</b>	Dlážděná 1003/7, 110 00 Praha 1		
<b>Zástupce investora:</b>	Stavební správa východ		
<b>Adresa:</b>	Nerudova 1, 779 00 Olomouc		

<b>Zhotovitel díla:</b>	<b>EXprojekt s.r.o.</b>		<b>EXPROJEKT</b>
<b>Adresa:</b>	Herspická 758/13, 619 00 Brno		
<b>Kontakt:</b>	T: +420 533 312 000 E: info@exprojekt.cz		
<b>Zhotovitel objektu:</b>	<b>EXprojekt s.r.o.</b>		<b>EXPROJEKT</b>
<b>Adresa:</b>	Herspická 758/13, 619 00 Brno		
<b>Kontakt:</b>	T: +420 533 312 000 E: info@exprojekt.cz		
<b>Hlavní projektant (HIP):</b> Ing. David Rose - Ing. Ivana Havlíková; Ph.D., <b>Specialista:</b> Ing. Martin Chaloupka			

<b>Název stavby/akce:</b>	<b>Osmačnė investor:</b>
<b>Rekonstrukce mostu v km 42,794 trati Havlčkův Brod - Pardubice</b>	S621700174
<b>Název část:</b>	<b>Osmačnė zhotovitel:</b>
Mosty, propustky a zdi	2021-087
<b>Název objektu/dílnč část:</b>	<b>Osmačnė část:</b>
<b>Most v km 42,794</b>	D.2.1.04
<b>Název pŕihov:</b>	<b>Osmačnė objekt/komplex:</b>
Podpŕný řez	SO 01
<b>Název dílnč část pŕihov:</b>	<b>Číslo pŕihov:</b>
Odpovėdný projektant: Ing. Martin Chaloupka	2. 032
<b>Kraj:</b>	<b>Stupest dokumentace:</b>
Pardubický	DSP
<b>Smělnov datum zpracovnl:</b>	<b>25.5.2022</b>

06031700174\_0001\_0001\_00\_2\_032\_001