



Příčné řezy

C1 Příčný řez odvodněním za rubem 001
M 1:50

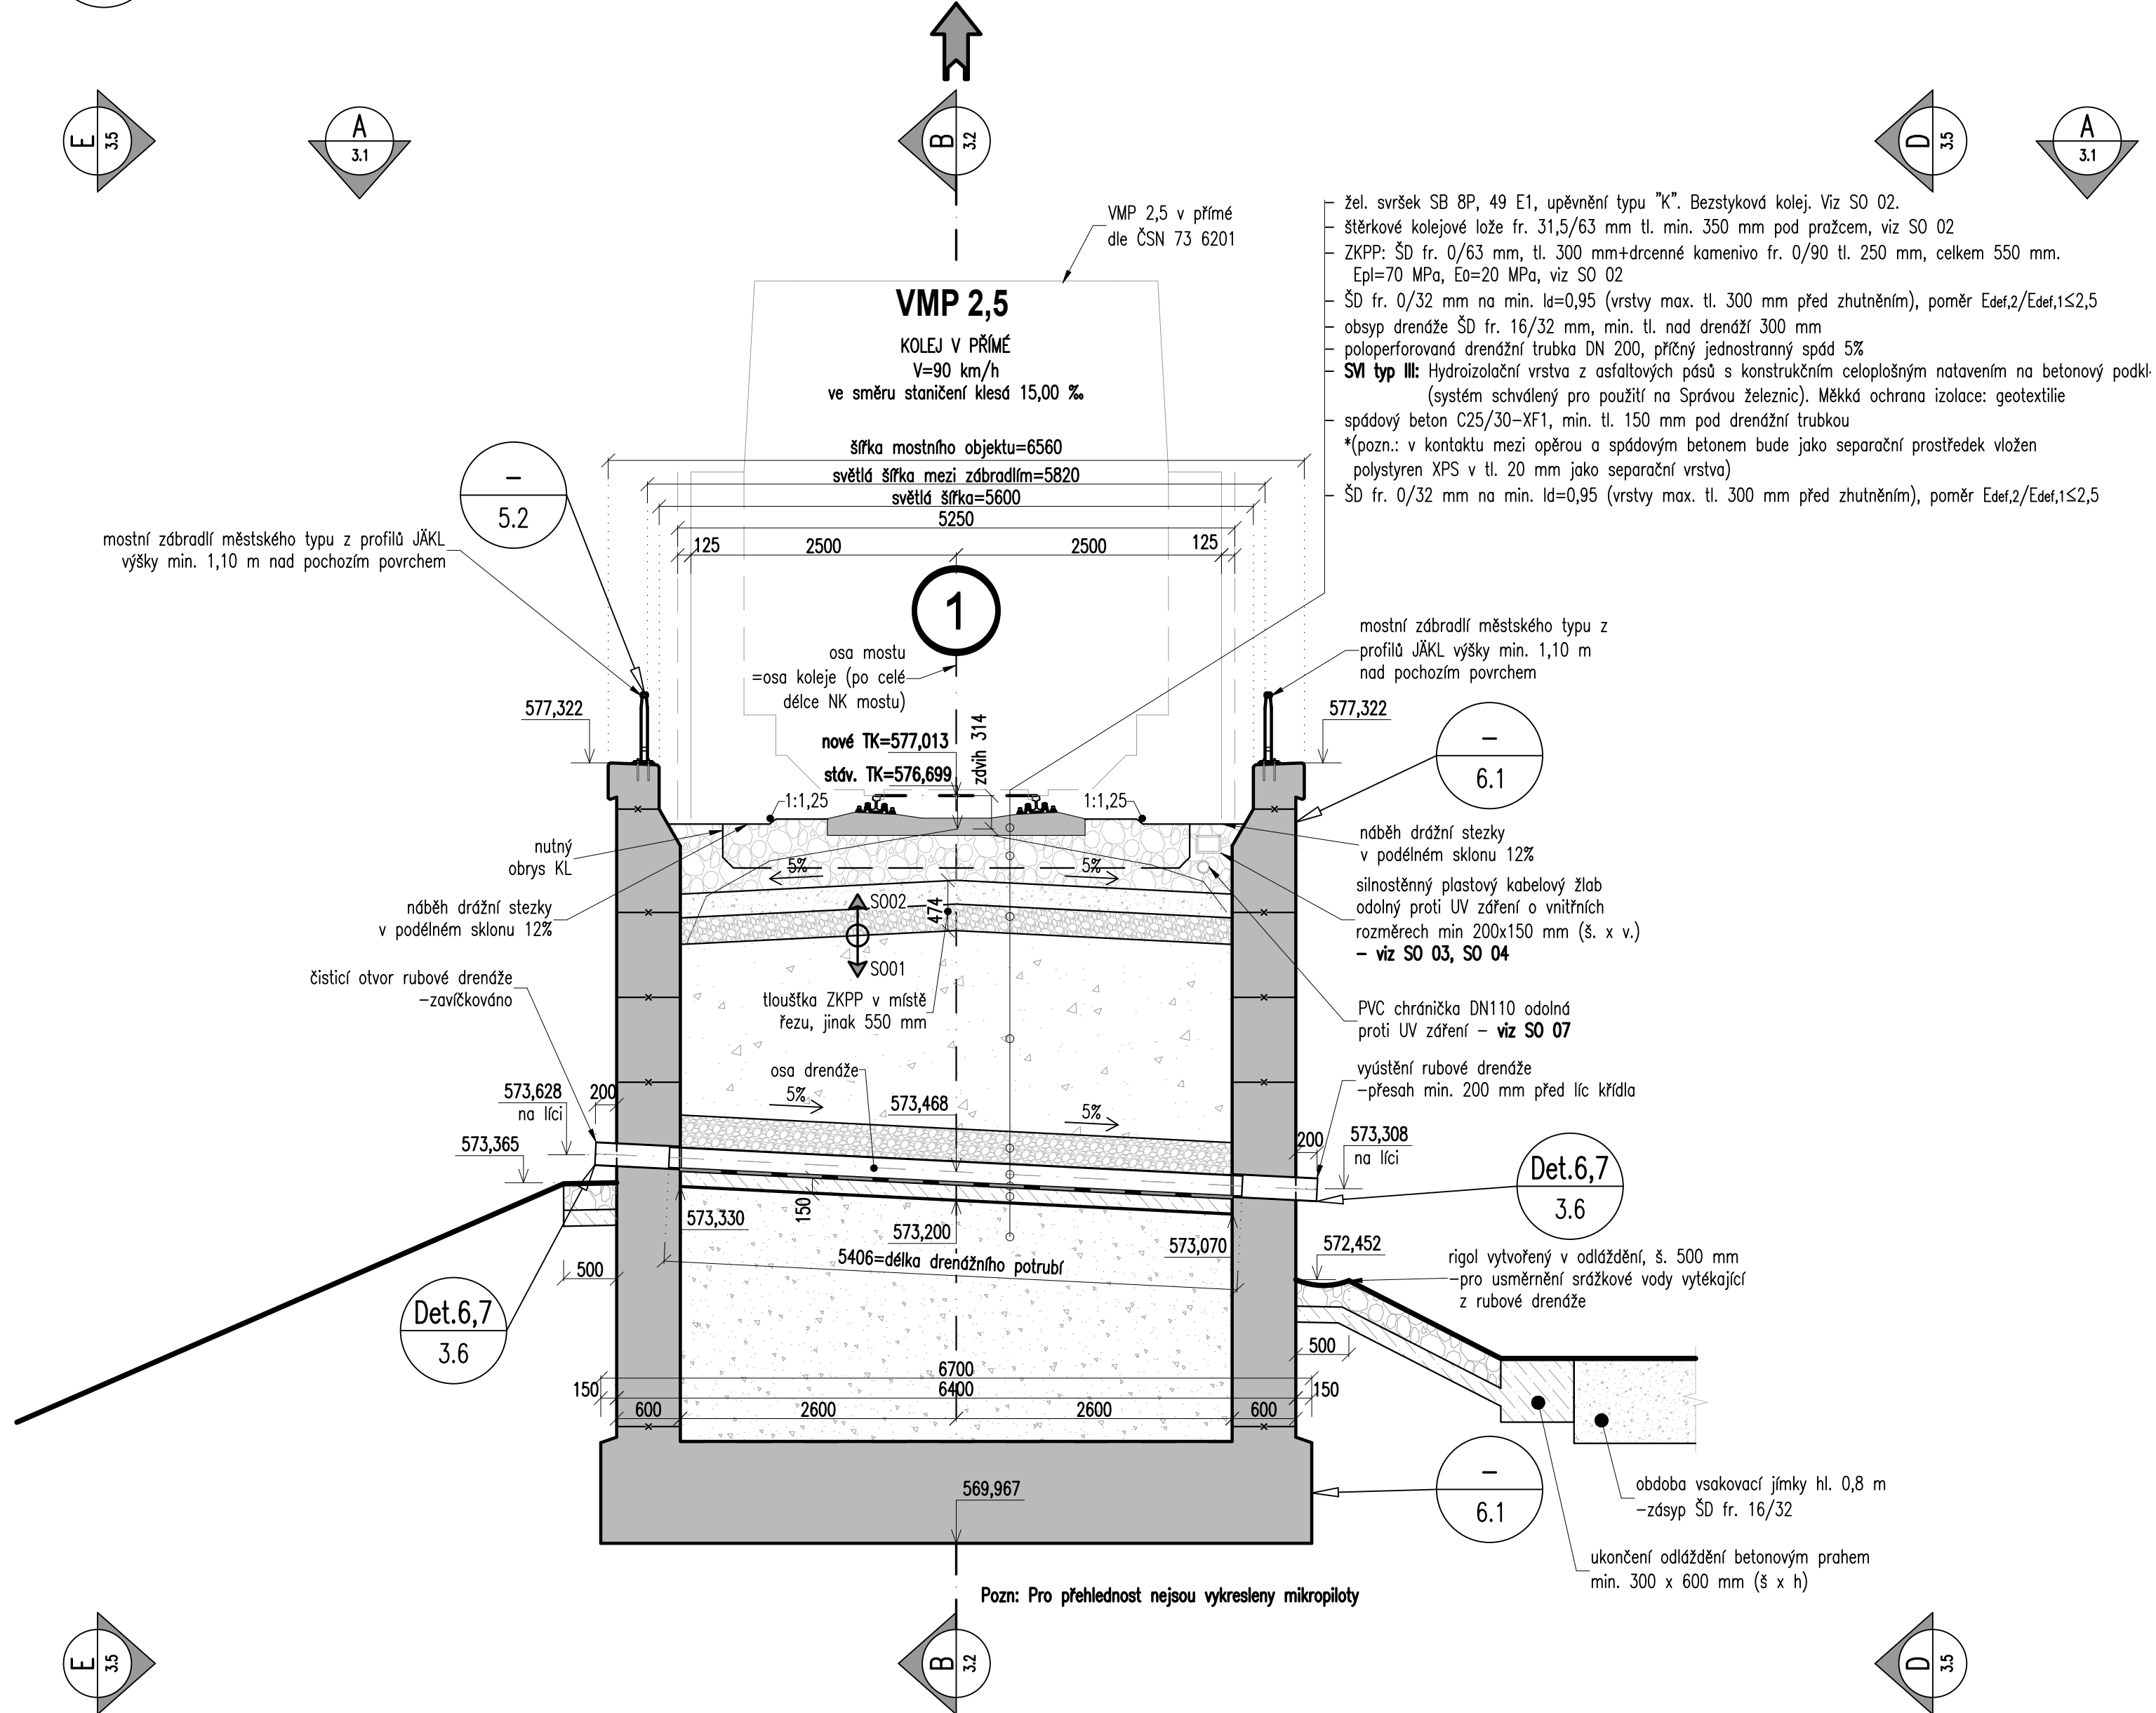

C2 Příčný řez odvodněním za rubem 002
M 1:50

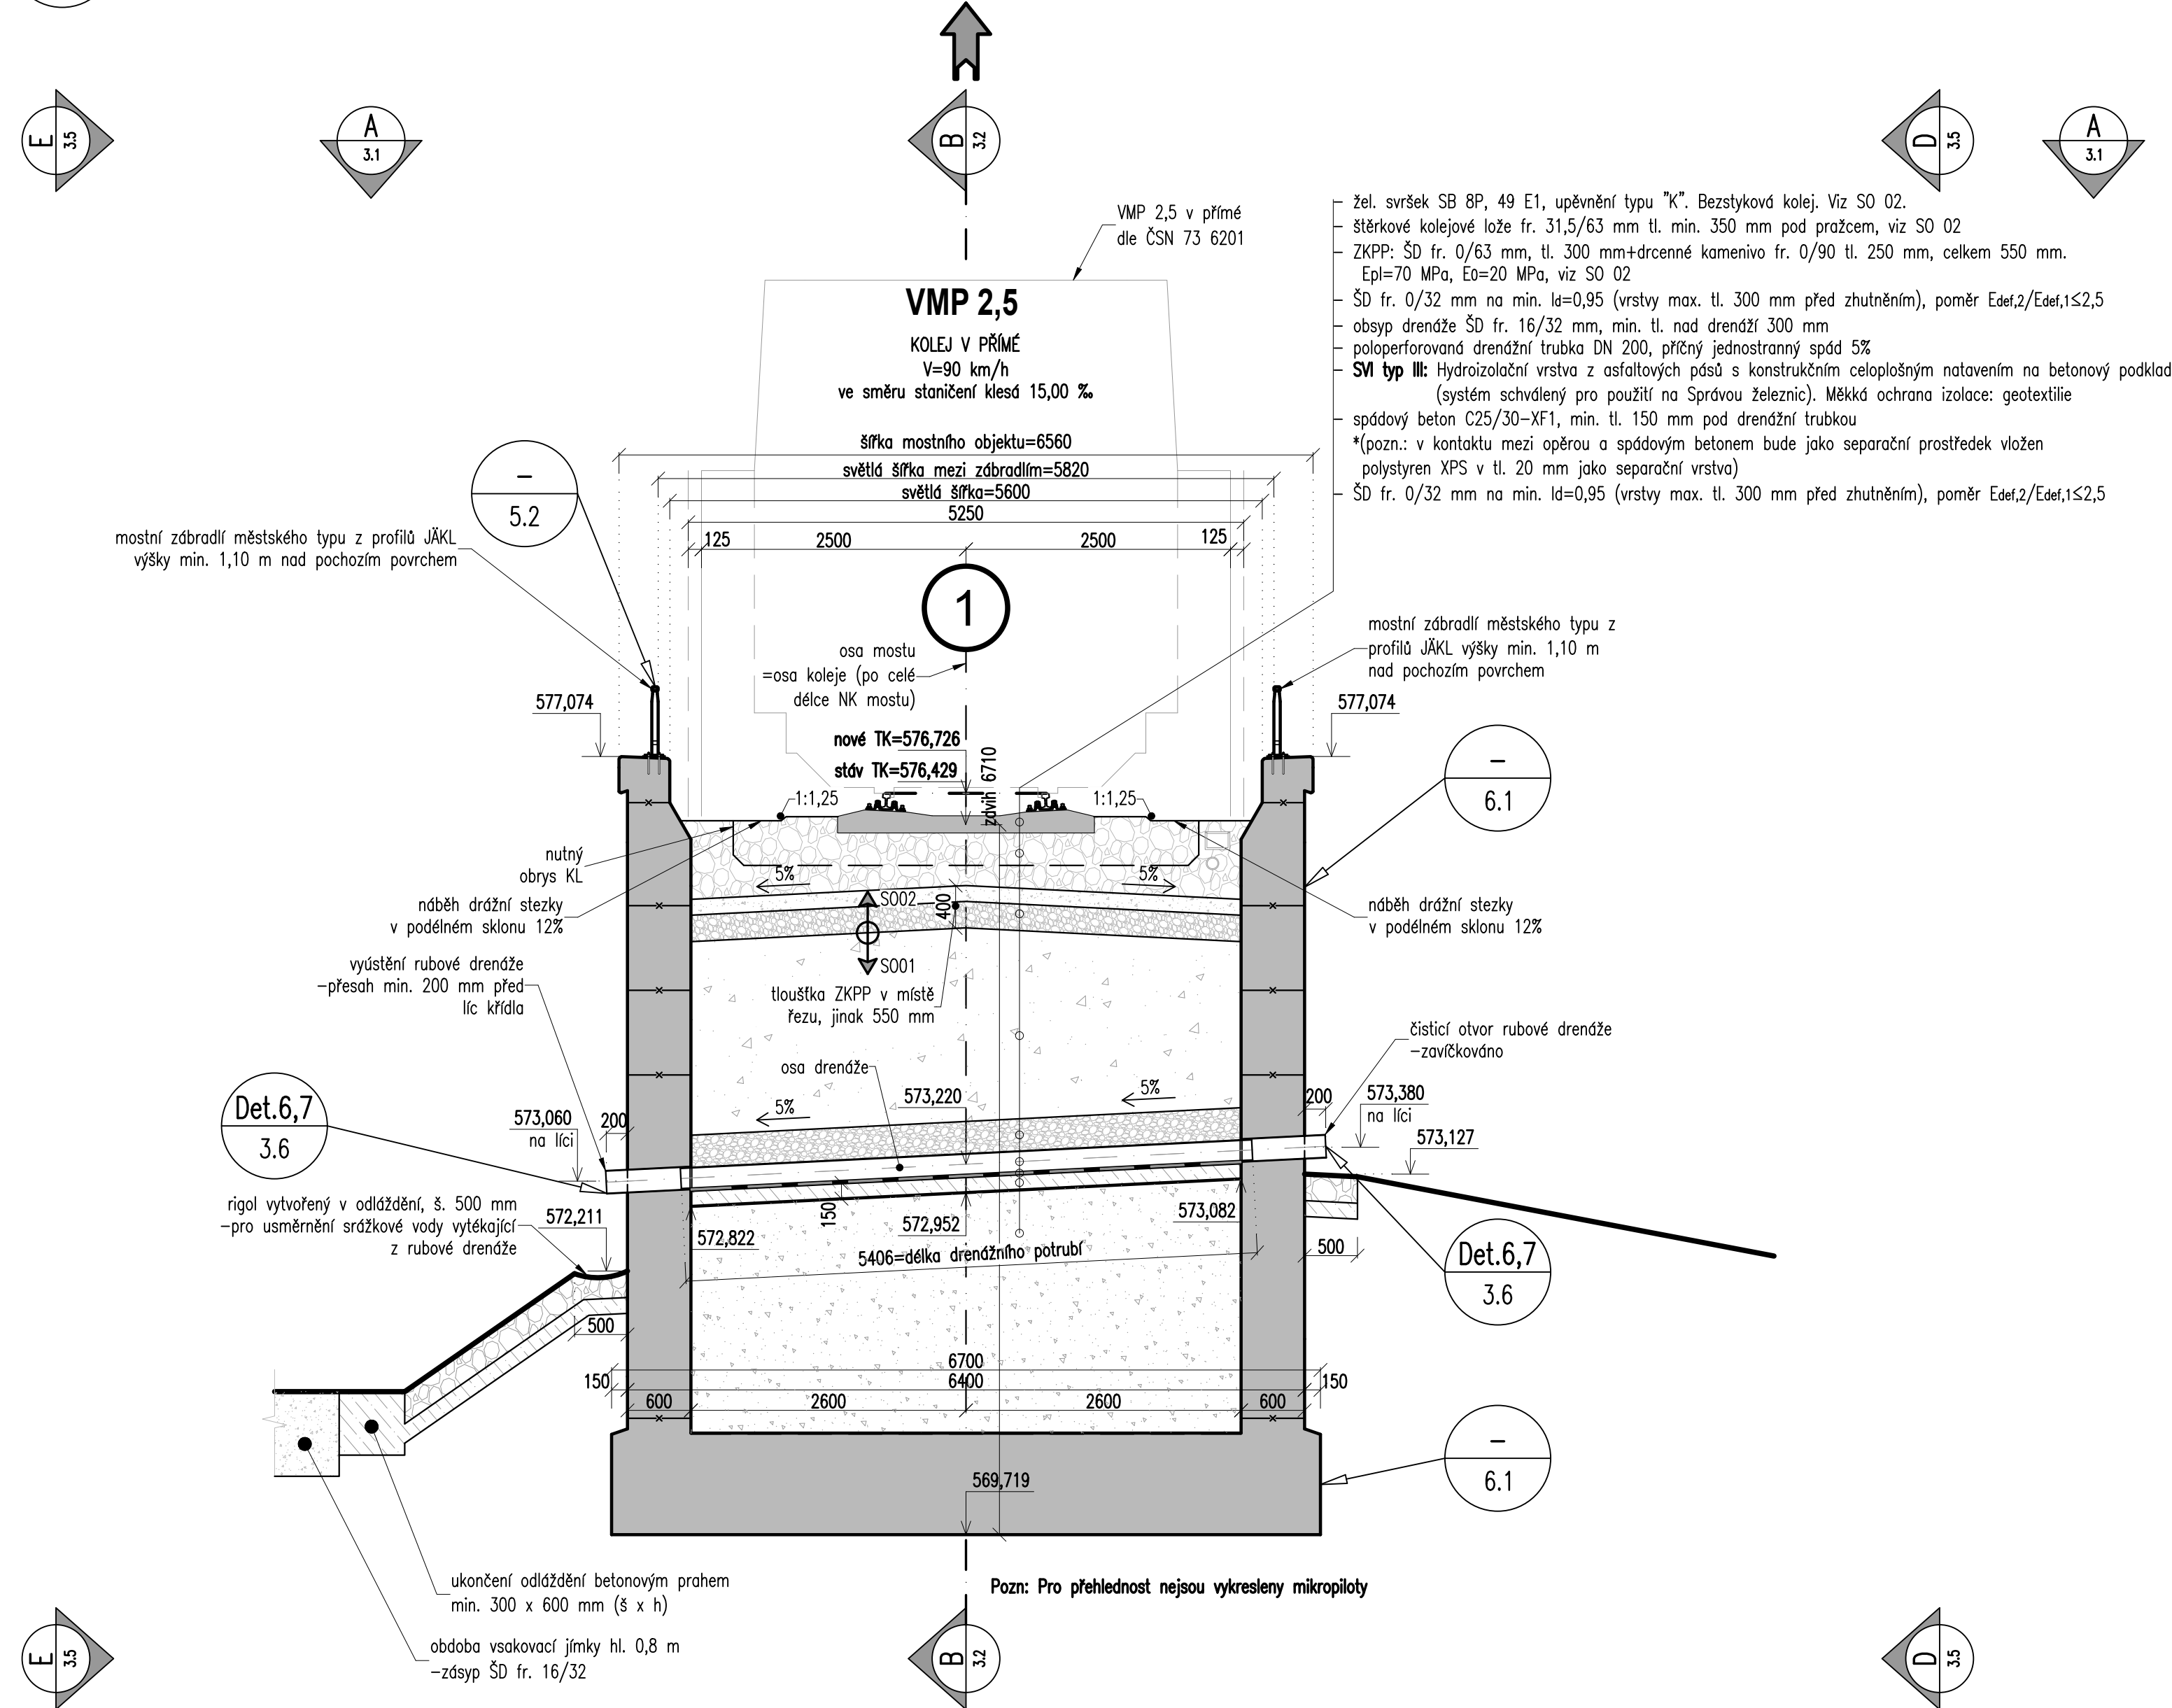

Ministerstvo dopravy Státní fond dopravní infrastruktury			
Jiná ověření:		Paré:	
Orientační schéma:		Razítko oprávněné osoby:	
			
Podpis:		Datum:	
Revize:	Datum:	Popis:	Kontroloval:
001	25.05.2022	Dokumentace po připomínkách	Ing. Martin Chaloupka
Stavebník/Investor: Správa železnic, státní organizace			
Adresa: Dlážděná 1003/7, 110 00 Praha 1			
Zástupce investora: Stavební správa východ			
Adresa: Nerudova 1, 779 00 Olomouc			
 SPRÁVA ŽELEZNIC			
Zhotovitel díla:		EXprojekt s.r.o.	
Adresa:		Heršpická 758/13, 619 00 Brno	
Kontakt:		T: +420 533 312 000 E: info@exprojekt.cz	
Zhotovitel objektu:		EXprojekt s.r.o.	
Adresa:		Heršpická 758/13, 619 00 Brno	
Kontakt:		T: +420 533 312 000 E: info@exprojekt.cz	
Hlavní projektant (HIP): Ing. David Rose Ing. Ivana Havlíková; Ph.D. Specialista: Ing. Martin Chaloupka			
Název stavby/akce:		Označení investora:	
Rekonstrukce mostu v km 42,794 trati Havlíčkův Brod - Pardubice		S621700174	
Název části:		Označení zhotovitele:	
Mosty, propustky a zdi		2021-087	
Název objektu/díle části:		Označení části:	
Most v km 42,794		D.2.1.04	
Název přílohy:		Označení objektu/komplexu:	
Příčné řezy		SO 01	
Název díle části přílohy:		Číslo přílohy:	
Odpovědný projektant:		2. 034	
Ing. Martin Chaloupka		Stupeň dokumentace:	
Ing. Martin Sosna		DSP	
Kraj:		Smluvní datum zpracování:	
Pardubický		25.5.2022	
Katastrální území:		Měřítko: 1:50	
1611 10		Formáty: 10 x A4	
		TUDU:	
		1611 10	
Vlastní seznam příloh:			
S621700174_DSPK_D2141_SO01_XK_2_034_001			