


## Výkres výkopů a pažení

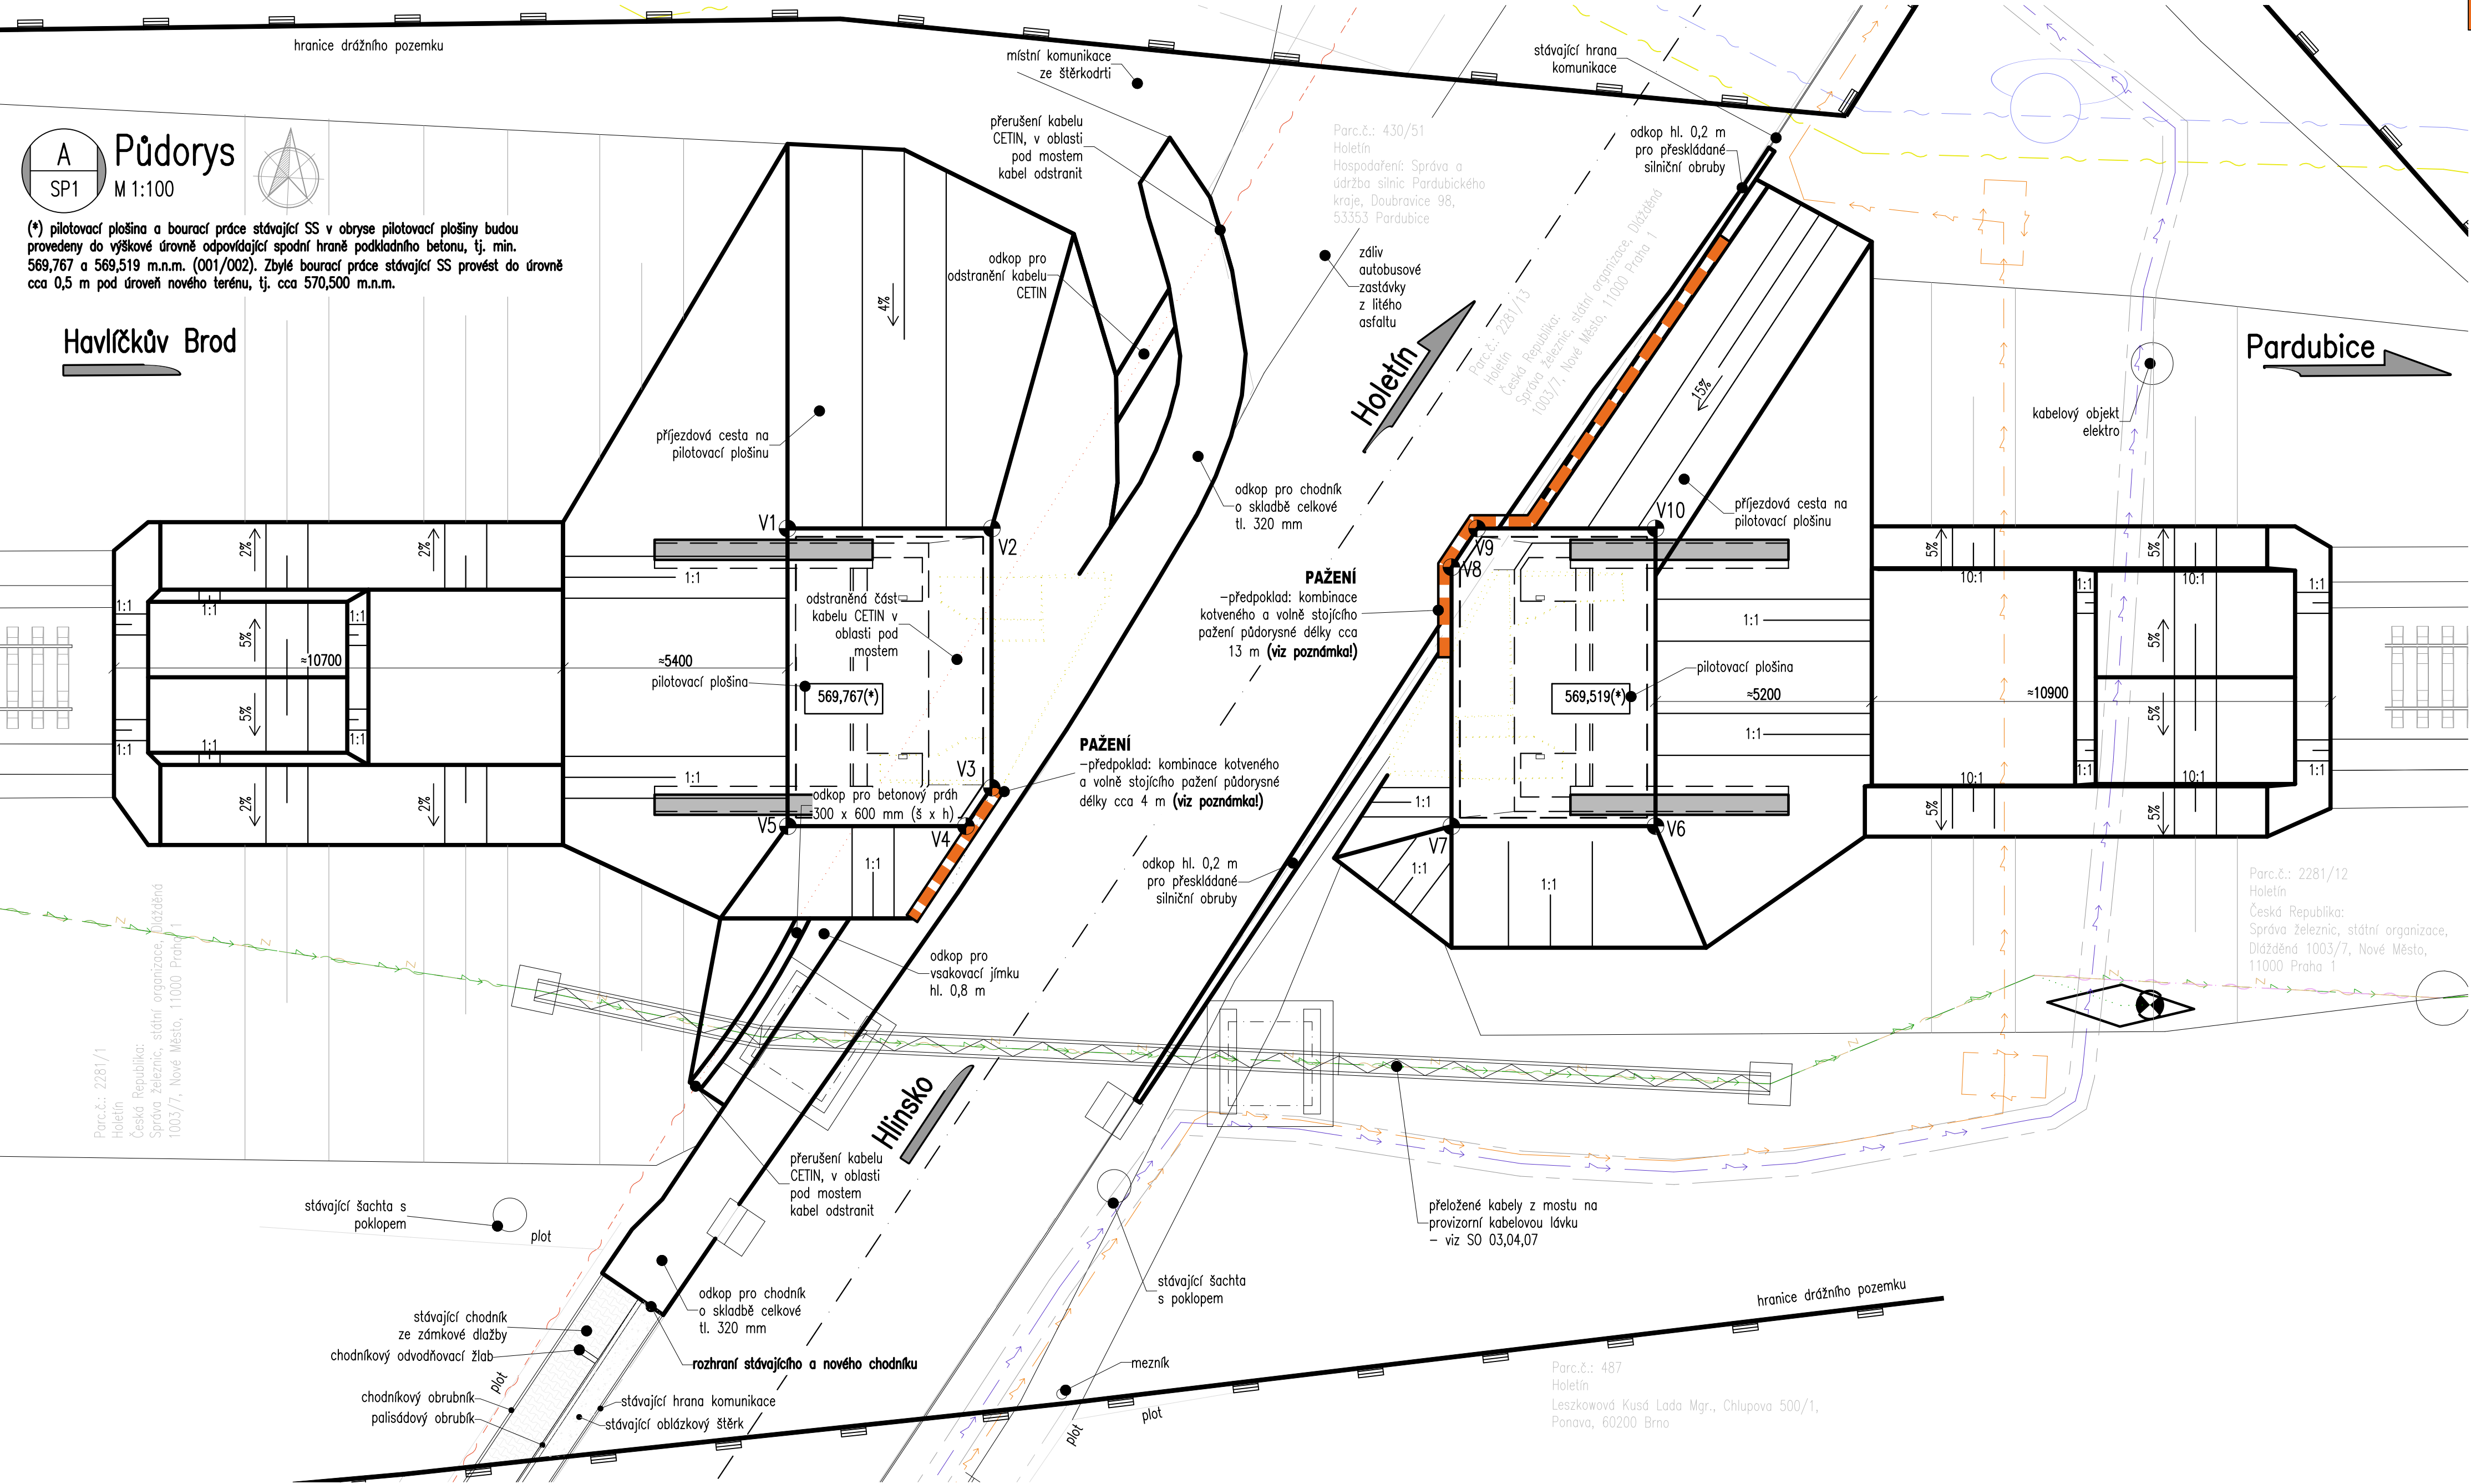

VYTYČOVANÉ BODY:				
Č.BODU	Y [m]	X [m]	Z [m]	POZN.
V1	639932.428	1089697.369	569.767	pilotážní rovina u opěry O01
V2	639927.560	1089697.145	569.767	pilotážní rovina u opěry O01
V3	639927.276	1089703.322	569.767	pilotážní rovina u opěry O01
V4	639927.853	1089704.266	569.767	pilotážní rovina u opěry O01
V5	639932.093	1089704.461	569.767	pilotážní rovina u opěry O01
V6	639911.424	1089703.511	569.519	pilotážní rovina u opěry O02
V7	639916.284	1089703.734	569.519	pilotážní rovina u opěry O02
V8	639916.568	1089697.566	569.519	pilotážní rovina u opěry O02
V9	639916.000	1089696.614	569.519	pilotážní rovina u opěry O02
V10	639911.750	1089696.418	569.519	pilotážní rovina u opěry O02

Ministerstvo dopravy Státní fond dopravní infrastruktury			
Jiná ověření:	Pard:		
Orientační schéma:	Razítko oprávněné osoby:		
Revize:	Datum:	Popis:	Kontroloval:
O01	25.05.2022	Dokumentace po připomínkách	Ing. Martin Chaloupka
Stavebník/Investor: <b>Správa železnic, státní organizace</b>			
Adresa: Dlážděná 1003/7, 110 00 Praha 1			
Zástupce investora: Stavební správa východ			
Adresa: Nerudova 1, 779 00 Olomouc			
Zhotovitel díla: <b>EXprojekt s.r.o.</b>			
Adresa: Heršpická 758/13, 619 00 Brno			
Kontakt: T: +420 533 312 000 E: info@exprojekt.cz			
Zhotovitel objektu: <b>EXprojekt s.r.o.</b>			
Adresa: Heršpická 758/13, 619 00 Brno			
Kontakt: T: +420 533 312 000 E: info@exprojekt.cz			
Hlavní projektant (HIP): Ing. David Rose Ing. Ivana Havlíková Ph.D. Specialista: Ing. Martin Chaloupka			
Název stavby/akce:	<b>Rekonstrukce mostu v km 42,794 trati Havlíčkův Brod - Pardubice</b>		Označení investora: S621700174
Název části:	Mosty, propustky a zdi		Označení zhotovitele: 2021-087
Název objektu/díle části:	<b>Most v km 42,794</b>		Označení části: D.2.1.04
Název přílohy:	Výkres výkopů a pažení		Označení objektu/komplexu: <b>SO 01</b>
Název dílčí části přílohy:	Zpracovatel přílohy: Ing. Martin Sosna		Číslo přílohy: <b>2. 081</b>
Odpovědný projektant:	Ing. Martin Chaloupka		Stupeň dokumentace: <b>DSP</b>
Kraj:	Katastrální území:	TUDU: 1611 10	Smluvní datum zpracování: <b>25.5.2022</b>
Pardubický			