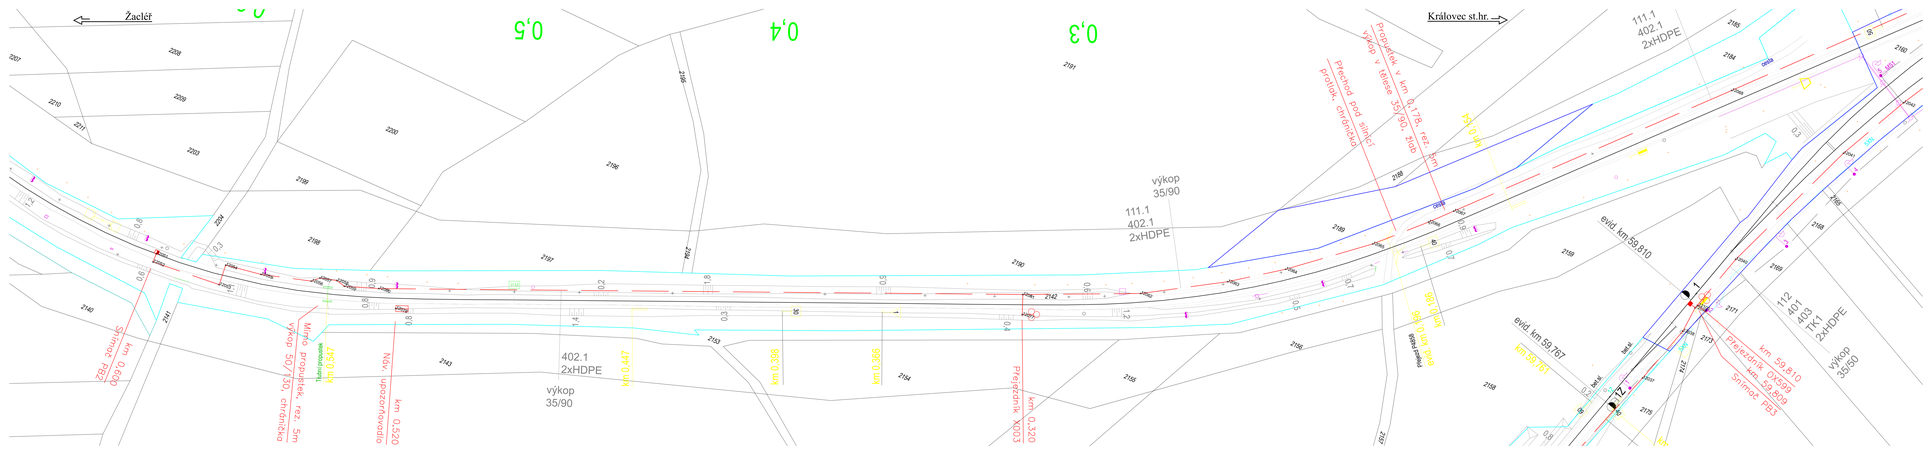
Žacléř
Královec st.hr.
0,5
0,4
0,3
km 0,520
výkop 35/90
402.1
2xHDPE
km 0,447
km 0,388
km 0,366
km 0,320
Přejezdník XD03
