


58.9 59.0 59.1 59.2 59.3 59.4 59.5 59.6 59.7 59.8 59.9 60.0 60.1 60.2 60.3 60.4 60.5 60.6 60.7 60.8 60.9 61.0 61.1 61.2 61.3 61.4 61.5 61.6

Dopravná D3: KRÁLOVEC

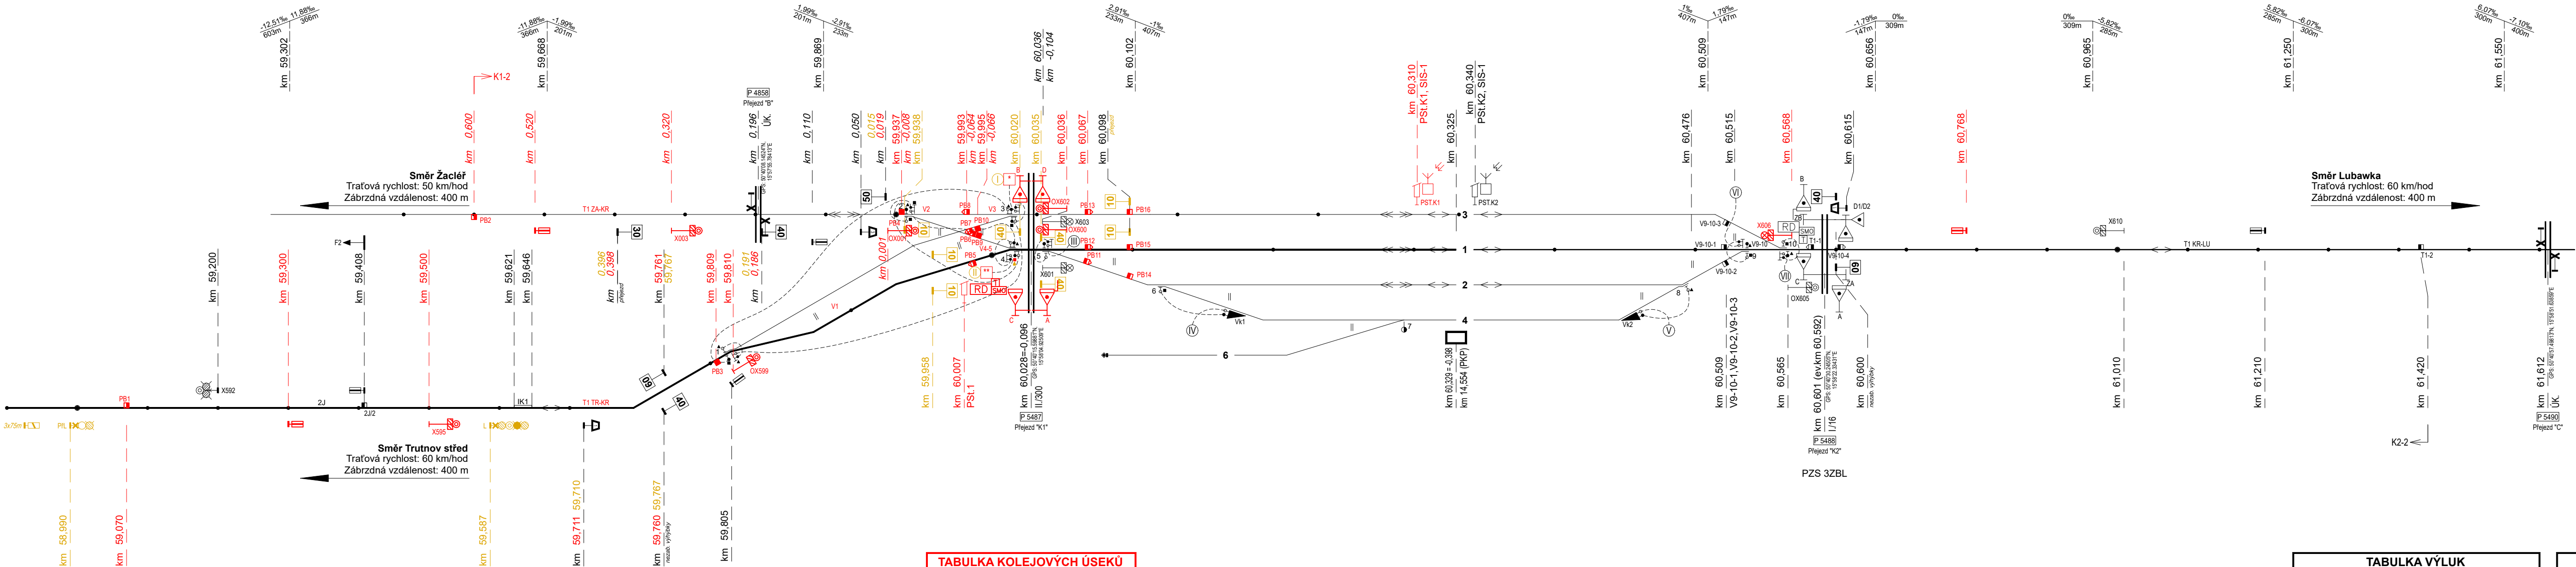

NÁZEV	POČÍTAČÍ BOD
T1 TR-KR	PB1, PB3
T1 ZA-KR	PB2, PB4
V1	PB3, PB9, PB10, PB11, PB12
V2	PB4, PB9, PB10, PB13
V3	PB7, PB8, PB16
V4-5	PB5, PB6, PB14, PB15

Legenda:

- nové prvky
- rušené prvky

Poznámka:

Následující km poloha prvků je v situačním plánu opravena dle skutečného geodetického zaměření (bez fyzické změny situování v kolejisti).

- návěstidlo "hranice dopravní" nově v km 59,711
- rychlostník 40 km/h nově v km 59,760
- rychlostník 60 km/h nově v km 59,761
- propustek nově v km 0,547
- rychlostník 30 km/h nově v km 0,398
- rychlostník 40 km/h nově v km 0,186
- rychlostník 50 km/h nově v km 0,019

TABULKA VÝLUK

na/z	rozhodné výhybky	od/do Trutnov Poříčí	od/do Žacléř	od/do Lubawka
1		40 km/h	40 km/h	40 km/h
2		40 km/h	40 km/h	40 km/h
3		40 km/h	40 km/h	40 km/h

TABULKA RYCHLOSTÍ

na/z	rozhodné výhybky	od/do Trutnov Poříčí	od/do Žacléř	od/do Lubawka
1		40 km/h	40 km/h	40 km/h
2		40 km/h	40 km/h	40 km/h
3		40 km/h	40 km/h	40 km/h

TABULKA ZMĚN

DATUM	POPIS ZMĚNY	PROVEDL
07/2019	Zrušení PZM km 60,028 a náhrada kříží dle rozhodnutí č. j. DUCR-21099/19/Lh	Ing. Grossmann
-	-	-
-	-	-

TABULKA UZAMČENÍ VÝMĚN													
		3t		4t									
		1t	3	2t	4	5t	5	Vk1	Vk2	9t	9	10t	10
Hlavní klíč číslo		1	1	2	2	5	5	6	8	9	9	10	10
Základní poloha		■		■		■		●	●	■		■	
od/do Trutnova střed	na/z kol.č. 1	■		■		■		●					
	na/z kol.č. 2	■		■			▲	●					
	na/z kol.č. 3		▲	■		■		●					
od/do Žacléře	na/z kol.č. 1	■			▲	■		●					
	na/z kol.č. 2	■			▲		▲	●					
	na/z kol.č. 3	■		■		■		●					
od/do Lubawky	na/z kol.č. 1								●	■		■	
	na/z kol.č. 2								●		▲	■	
	na/z kol.č. 3								●	■			▲

TYPY KLÍČŮ											
výhybky č. 3/1	výhybky č. 4/2	výhybky č. 5	Vk1/výhybky č. 6	Vk2/výhybky č. 8	výhybky č. 9	výhybky č. 10	PST.1 Klíč obsluhy				
označení / typ klíče	označení / typ klíče	označení / typ klíče	označení / typ klíče	označení / typ klíče	označení / typ klíče	označení / typ klíče					
3/1V1 40 1	4/2V1 61 1	5 65	3/1V1 22	4/2V1 13	3/1V1 21	4/2V1 30					
3/1V1 2	4/2V1 19	5 7	3/1V1 9	4/2V1 10	3/1V1 9	4/2V1 31					
1V1 8	2V1 5	5 3	1V1 8	2V1 12	1V1 18	2V1 24					
1 25	2 26	5 3	1 25	2 26	5 3	1 25					
3/1 4	2 20	5 3	3/1 4	2 20	5 3	3/1 4					
3/1 10	4/2 71	5 3	3/1 10	4/2 71	5 3	3/1 10					

TABULKA VÝHYBEK											
ČÍSLO	KM	DRUH	SOUSTAVA ŽELEZNIC SVRŠKU	POLOMÉR ODOBOČENÍ	POLOMÉR OBLOUKU	SMĚR	POLOHA VÝMĚNÍKU	DRUH PRAŽCŮ	ZÁVĚR	PŘESTAVNÍK	ZÁVORNIK
1	59,810	J	S49	1:12	500	P	I	D	háč	-	-
2	59,938	J	S49	1:11	300	P	I	D	háč	-	-
3	60,018	J	S49	1:11	300	L	p	D	háč	-	-
4	60,017	Obl-o	S49	1:7,5	190	P	p	D	háč	-	-
5	60,036	J	S49	1:9	300	P	p	D	háč	-	-
6	60,118	J	S49	1:9	300	P	p	D	háč	-	-
7	60,293	J	T	6°	-	L	p	D	háč	-	-
8	60,499	J	S49	1:9	300	P	I	D	háč	-	-
9	60,535	J	T	6°	-	L	I	D	háč	-	-
10	60,565	J	T	6°	-	P	p	D	háč	-	-
Vk1	60,177	-	-	-	-	-	-	-	-	-	-
Vk2	60,458	-	-	-	-	-	-	-	-	-	-

10.07.2019

509C/509D: Trutnov Poříčí - Královec - Lubawka (PKP)

509E: Královec - Žacléř

Dopravná D3 Královec

Situací schéma

8/2021

Formáty: 6 x A4

Měřítka: -

Stupeň dokumentace: DUSP+PDPS

Datum zpracování: 8/2021

Objekt: -

Podpis: -

Revize: -

Stupeň dokumentace: DUSP+PDPS

Datum zpracování: 8/2021

Objekt: -

Podpis: -

Revize: -

Stupeň dokumentace: DUSP+PDPS

Datum zpracování: 8/2021

Objekt: -

Podpis: -

Revize: -

Stupeň dokumentace: DUSP+PDPS

Datum zpracování: 8/2021

Objekt: -

Podpis: -

Revize: -

Ministerstvo dopravy

Státní fond dopravní infrastruktury

Razítko oprávněné osoby:

Orientační schéma:

Podpis:

Datum:

Revize:

Datum:

Popis:

Kontroloval:

000

8/2021

Definitivní odevzdání dokumentace

Jaromír Kielor

Stavebník/Investor:

Adresa:

Zástupce investora:

Adresa:

Správa železnic, státní organizace

Dlážděná 1003/7, 110 00 Praha 1

Stavební správa východ

Nerudova 1, 779 00 Olomouc

Zhotovitel stavby:

Adresa:

Kontakt:

Zhotovitel objektu:

Adresa:

Kontakt:

Hlavní projektant (HIP):

Jaromír Kielor

Mgr. Radek Böhm

Odpovědný projektant:

Jaromír Kielor

Zpracovatel:

Ing. Jan Lanča

Název stavby/akce:

Název části:

Název objektu:

Název přílohy:

Název dílčí části přílohy:

Kraj:

Královéhradecký

Výstavba PZS v km 60,028 (P5487) v trati Trutnov Poříčí - Královec

Přejezdové zabezpečovací zařízení (PZZ)

PZS v km 60,028 (P5487)

Situací schéma

Královec [602761]

Označení (S-kód):

Označení zhotovitele:

Označení části:

Označení objektu/komplexu:

Číslo přílohy:

Paré:

S622000493

21-021-35-211

D.1.1.03

PS 01-01-31

2. 201

1651 16

Stupeň dokumentace:

8/2021

Datum zpracování:

Formáty:

Měřítka:

8/2021

6 x A4

-

-

Stupeň dokumentace: DUSP+PDPS

Datum zpracování: 8/2021

Formáty: 6 x A4

Měřítka: -

Stupeň dokumentace: DUSP+PDPS

Datum zpracování: 8/2021

Formáty: 6 x A4

Měřítka: -