






MODERNIZACE ŽST BRNO–ŽIDENICE A ÚPRAVY V ŽST BRNO–MALOMĚŘICE

Nový stav – příčný řez mostem 1:100

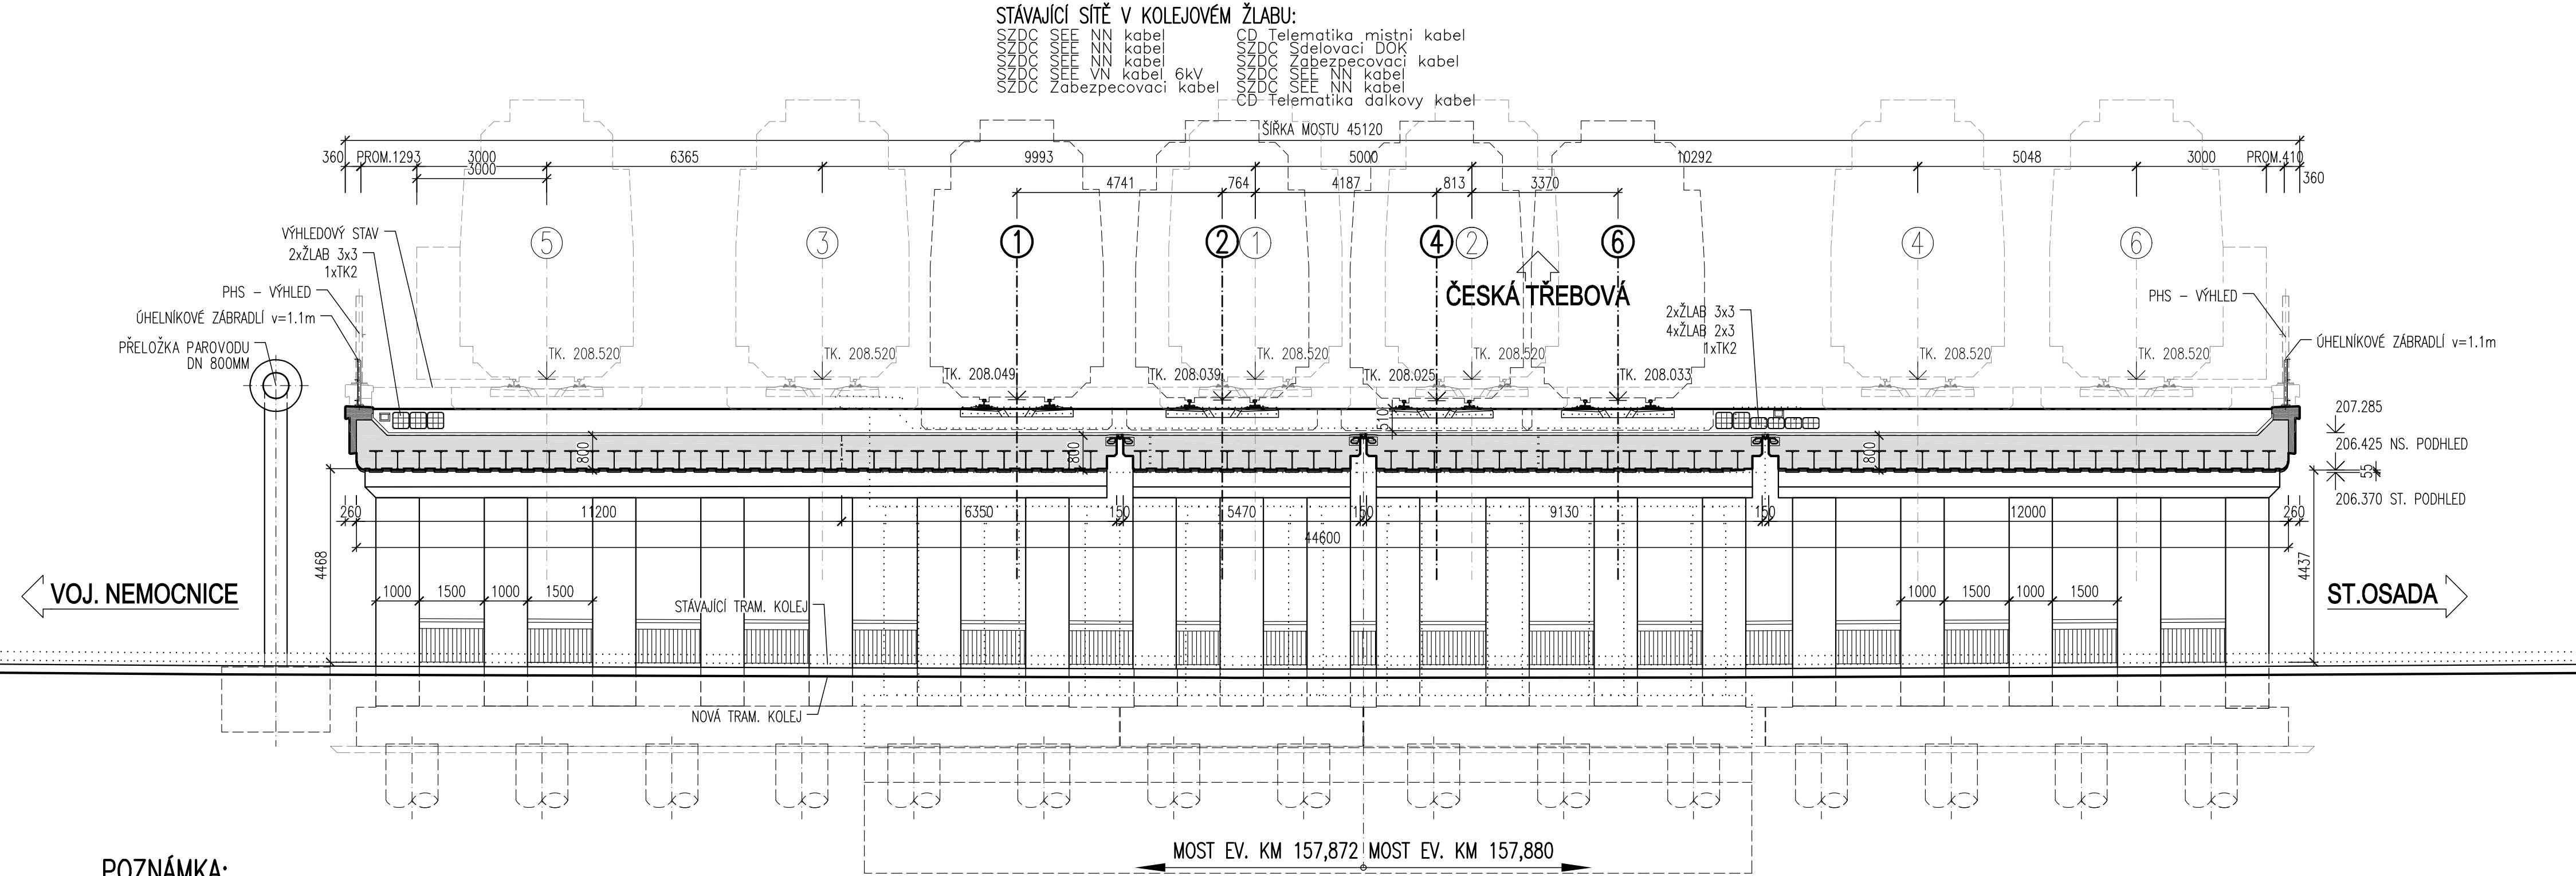

POZNÁMKA:

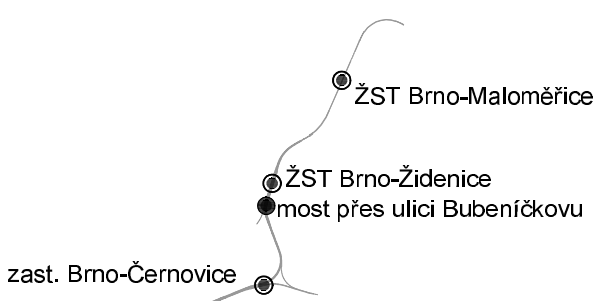- ORIENTACE OBJEKTU JE DLE ZVYKLOSTÍ STAVEB STÁTNÍCH DRAH
- PŘED ZAHÁJENÍM STAVBY NUTNO VYTYČIT SKUTEČNÉ PRŮBĚHY
PODZEMNÍCH SÍTÍ A PROTOKOLÁRNĚ JE PŘEDAT STAVBĚ
- PODROBNOSTI JEDNOTLIVÝCH ČÁSTI VIZ PŘÍLOHY TZ

SPRÁVA ŽELEZNIC			
Orientační schéma:	Paré:		
	Razítko oprávněné osoby:		
	Datum:		
Revize:	Datum:	Popis:	Kontroloval:
000	15.12.2022	Definitivní odevzdání dokumentace	Ing. Ladislav Dorazil
Stavebník/Investor:	Správa železnic, státní organizace		 SPRÁVA ŽELEZNIC
Adresa:	Dlážděná 1003/7, 110 00 Praha 1		
Zástupce investora:	Stavební správa východ		
Adresa:	Nerudova 773/1, 779 00 Olomouc		
Zhotovitel díla:	Společnost pro ŽST Brno-Židenice a úpravy v ŽST Brno-Maloměřice		
Adresa:	Legionářská 1085/8, 779 00 Olomouc		
Kontakt:	T: +420 585 570 444 E: moravia@moravia.cz		
			
Zhotovitel části:	MORAVIA CONSULT Olomouc a.s.		
Adresa:	Legionářská 1085/8, 779 00 Olomouc		
Kontakt:	T: +420 585 570 444 E: moravia@moravia.cz		
			
Hlavní projektant (HIP):	Ing. Pavel Kučera	Specialista:	Ing. Ladislav Dorazil
Název stavby/akce:	Modernizace ŽST Brno-Židenice a úpravy v ŽST Brno-Maloměřice		Označení investora: S621900067
			Označení zhotovitele: 19-099-235-ZP
Název části:	ZP - PŘÍLOHA		Označení části: K.8
Název dílčí části:	Doprovodná dokumentace		Označení komplexu: 2.11.4
Název přílohy:	Nový stav - příčný řez mostem		Číslo přílohy: 5
Odpovědný projektant:	Zpracovatel přílohy:	Měřítko: 1:100	Stupeň dokumentace: ZP + DD
Ing. Ladislav Dorazil	Ing. Peter Božik	Formáty: 4xA4	Smluvní datum zpracování: 05.03.2023
Kraj:	Katastrální území:	TUDU:	
Jihomoravský	více	200204	
Označení investora: S 6 2 1 9 0 0 0 0 6 7 Stupeň dokumentace: Číslo: Z P D D - K 2 I I I 4 Objekt: X X X X X X X X X X Příloha: X X X X X S Revize: - 0 0 0 0			
(Prostor pro další informace)			