


ROZHLEDOVÉ POMĚRY

MĚŘÍTKO M 1:200
SAMOSTATNÝ SJEZD
ČSN 73 6110 "Projektování místních komunikací"

- LEGENDA:
- rozhledové pole samostaného sjezdu
 - vozovka, zpevněná plocha

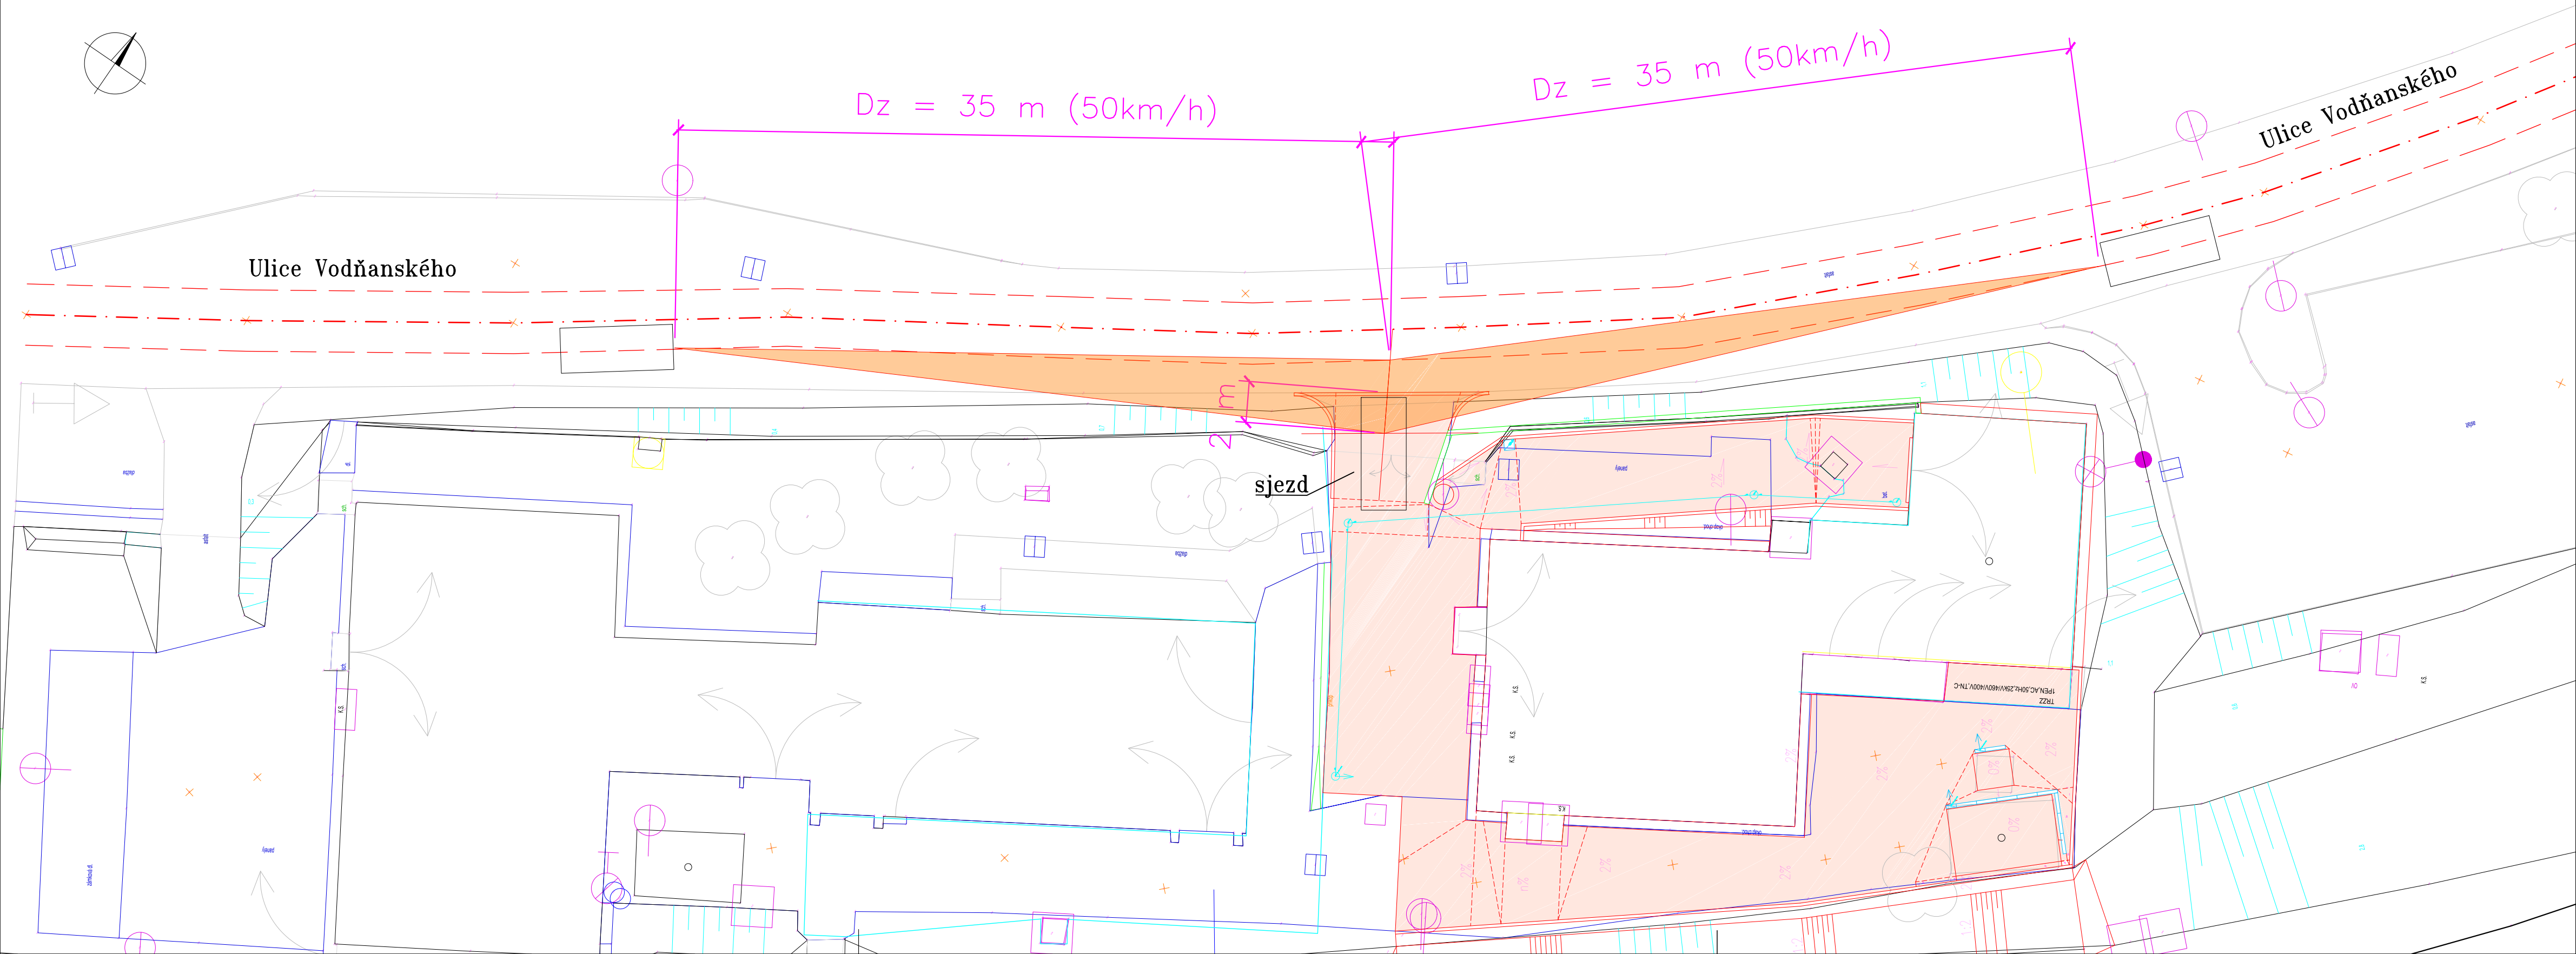

			ČÍSLO SOUPRAVY:
REVIZE Č.	DATUM	ZMĚNA	

			SUDOP BRNO, spol. s r.o. Kounicova 26 611 36 Brno	
OBJEDNAVATEL:	Správa železnic, státní organizace, Dílčeděná 1003/7, 110 00 Praha 1 Stavební správa západ (organizační jednotka)		tel. : +420 972 625 804 E-mail: sudop@sudop-brno.cz	
PROFESNÍ SKUPINA:	11 Koleje, silnice	VEDOUcí PROF. SKUPINY Ing. Radoslav Bangó	GENERÁLNÍ ŘEDITEL Ing. Kamil Chmela	
ODPOVĚDNÝ PROJ. ZAKÁZKY Ing. Jan Zářecký	ODPOVĚDNÝ PROJ. PS, SO Ing. Radoslav Bangó	NAVRHL, VYPRACOVAL Ing. Radoslav Bangó	KONTROLOVAL Ing. Radoslav Bangó	
KRAJ: Jihočeský		POVĚŘENÝ OÚ: Tábor		STUPEŇ: DUSP+PDPS
REKONSTRUKCE NZEE A KABELOVÝCH ROZVODŮ NN V ŽST. TÁBOR SO 01 Zpevněné plochy			ZAK. ČÍSLO 20130-01-1021	ARCH. ČÍSLO 2021110871
			MĚŘÍTKO 1:200	POČET FORMÁTŮ 4 X A4
ROZHLEDOVÉ POMĚRY			DATUM:	10/2021
			ČÁST DOKUM. D.2	PŘÍLOHA 4