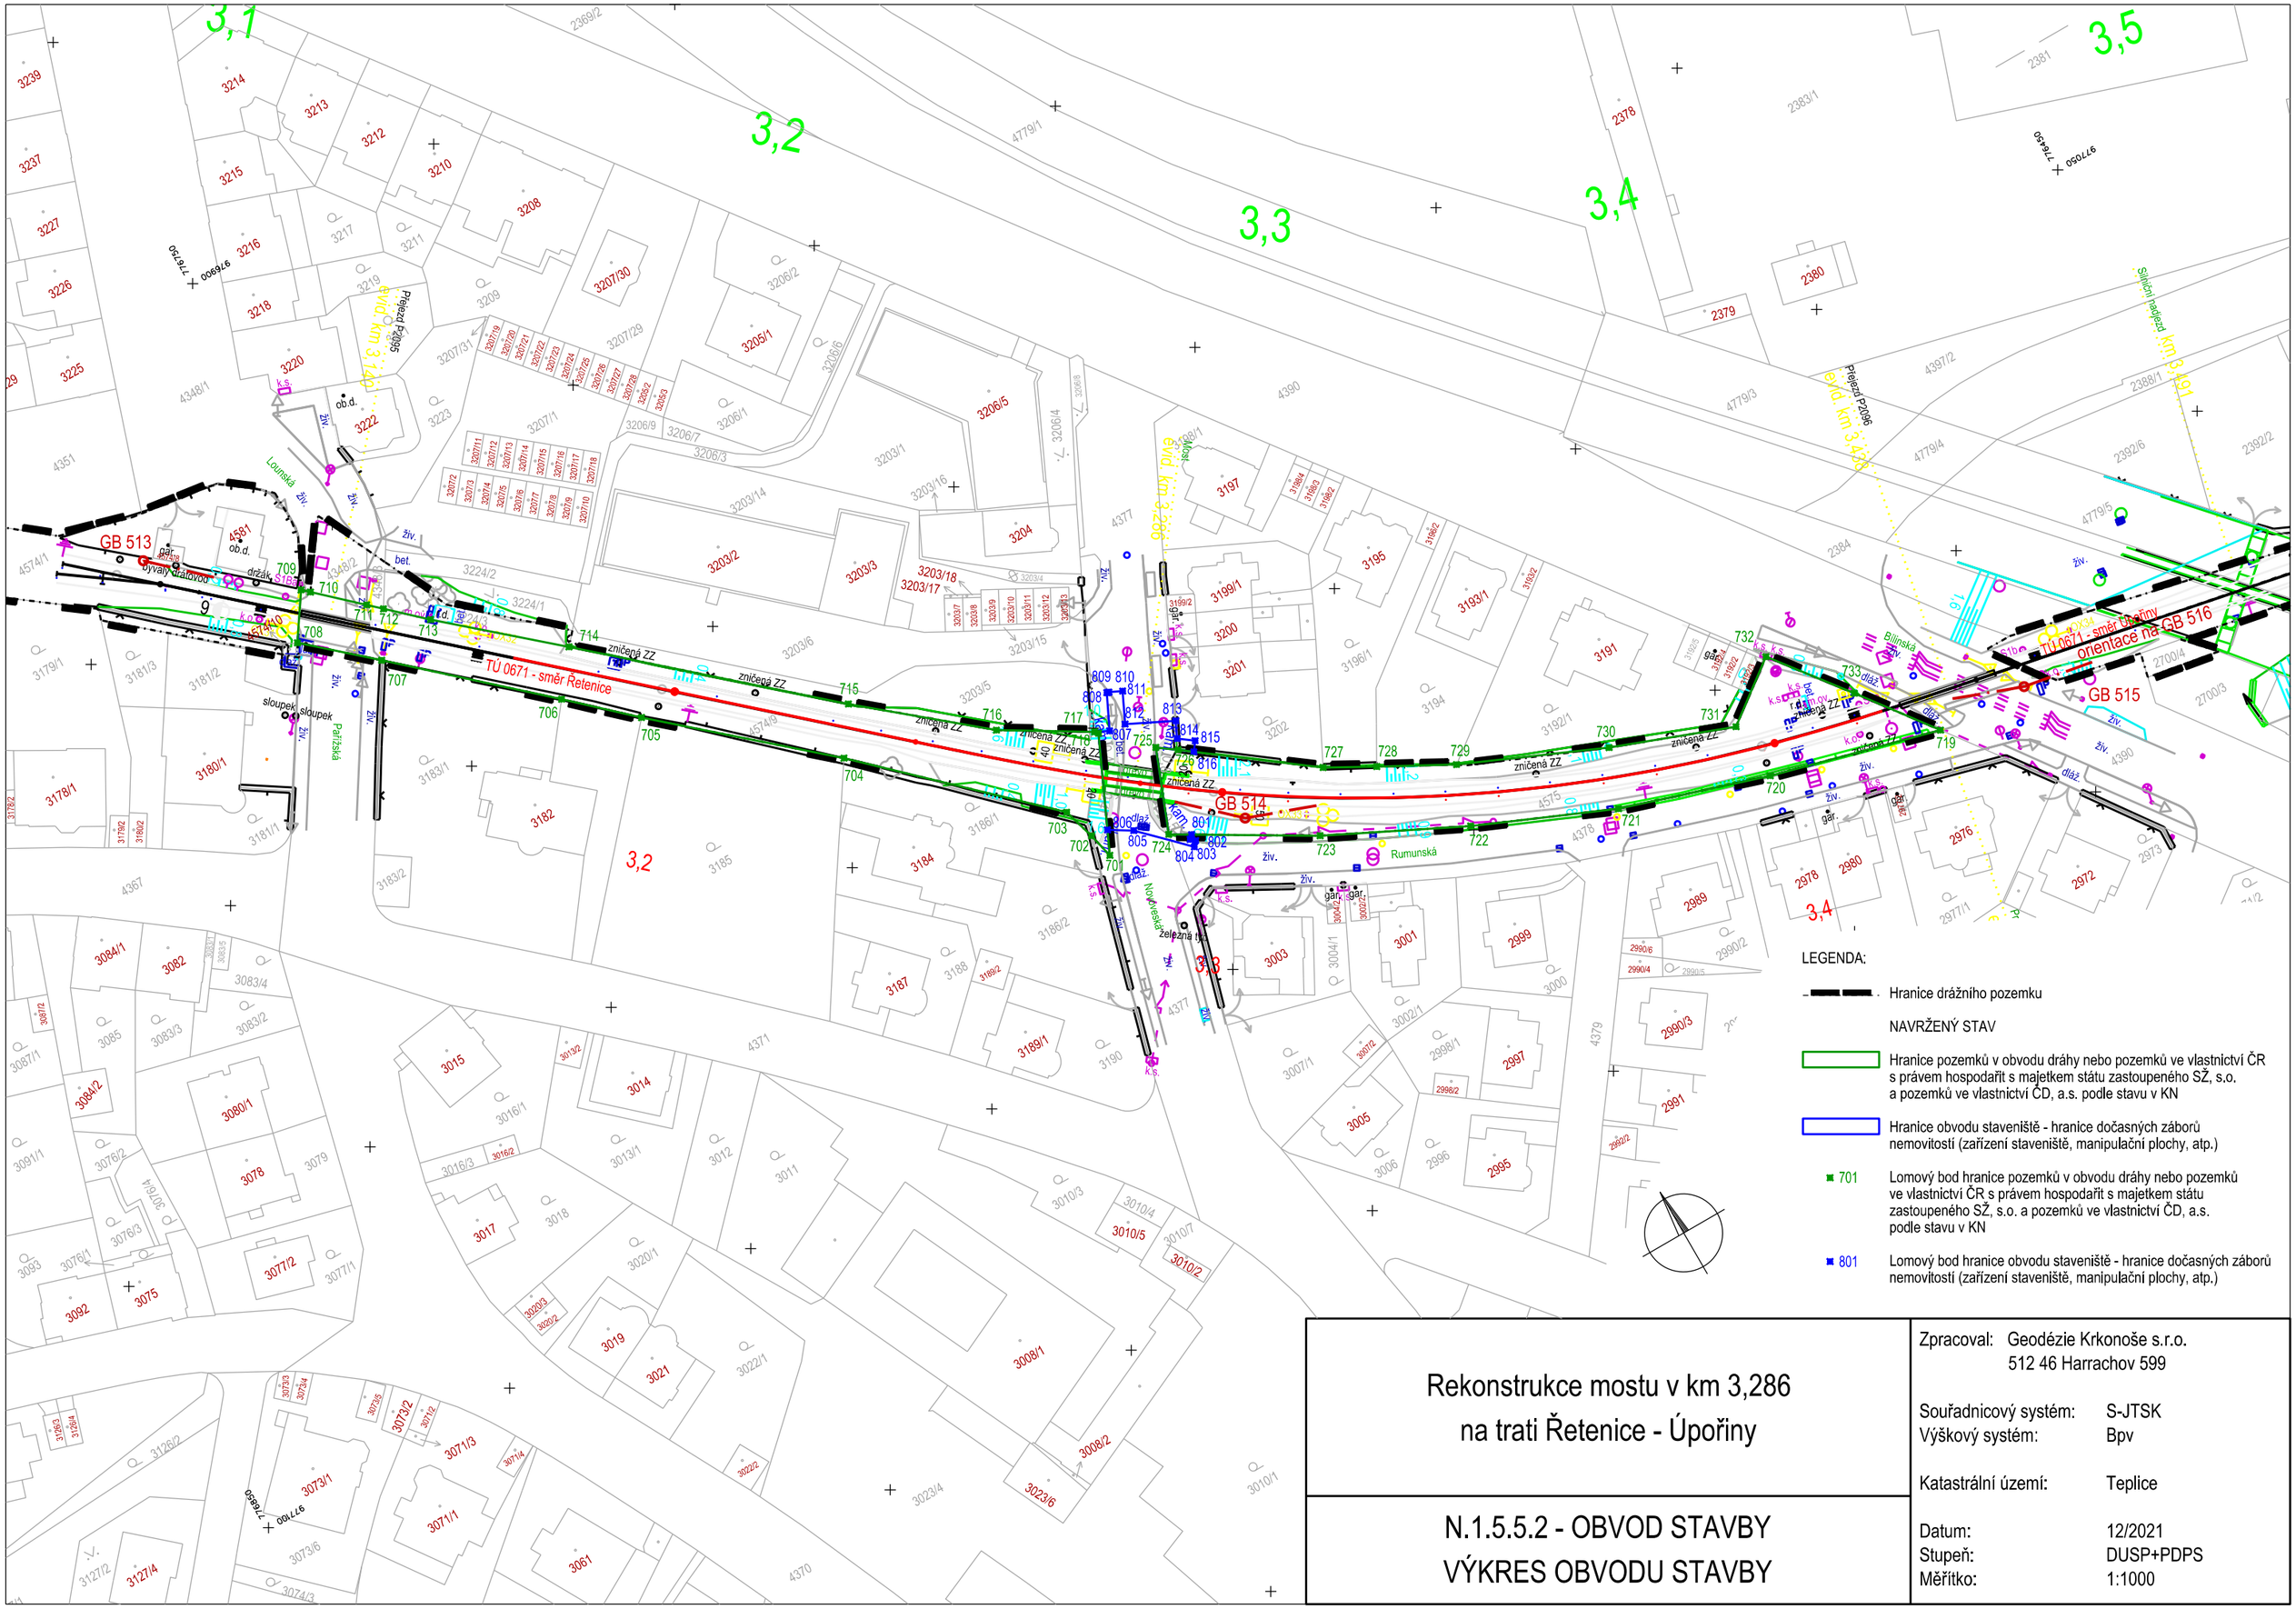

LEGENDA:

- Hranice drážního pozemku
- NAVRŽENÝ STAV
- Hranice pozemků v obvodu dráhy nebo pozemků ve vlastnictví ČR s právem hospodařit s majetkem státu zastoupeného SŽ, s.o. a pozemků ve vlastnictví ČD, a.s. podle stavu v KN
- Hranice obvodu staveniště - hranice dočasných záborů nemovitostí (zařízení staveniště, manipulační plochy, atp.)
- 701 Lomový bod hranice pozemků v obvodu dráhy nebo pozemků ve vlastnictví ČR s právem hospodařit s majetkem státu zastoupeného SŽ, s.o. a pozemků ve vlastnictví ČD, a.s. podle stavu v KN
- 801 Lomový bod hranice obvodu staveniště - hranice dočasných záborů nemovitostí (zařízení staveniště, manipulační plochy, atp.)

Rekonstrukce mostu v km 3,286 na trati Řetenice - Úpořiny

N.1.5.5.2 - OBVOD STAVBY
VÝKRES OBVODU STAVBY

Zpracoval: Geodézie Krkonoše s.r.o.
512 46 Harrachov 599

Souřadnicový systém:	S-JTSK
Výškový systém:	Bpv
Katastrální území:	Teplice
Datum:	12/2021
Stupeň:	DUSP+PDPS
Měřítko:	1:1000