PŮDORYS - 4.NP
1:50

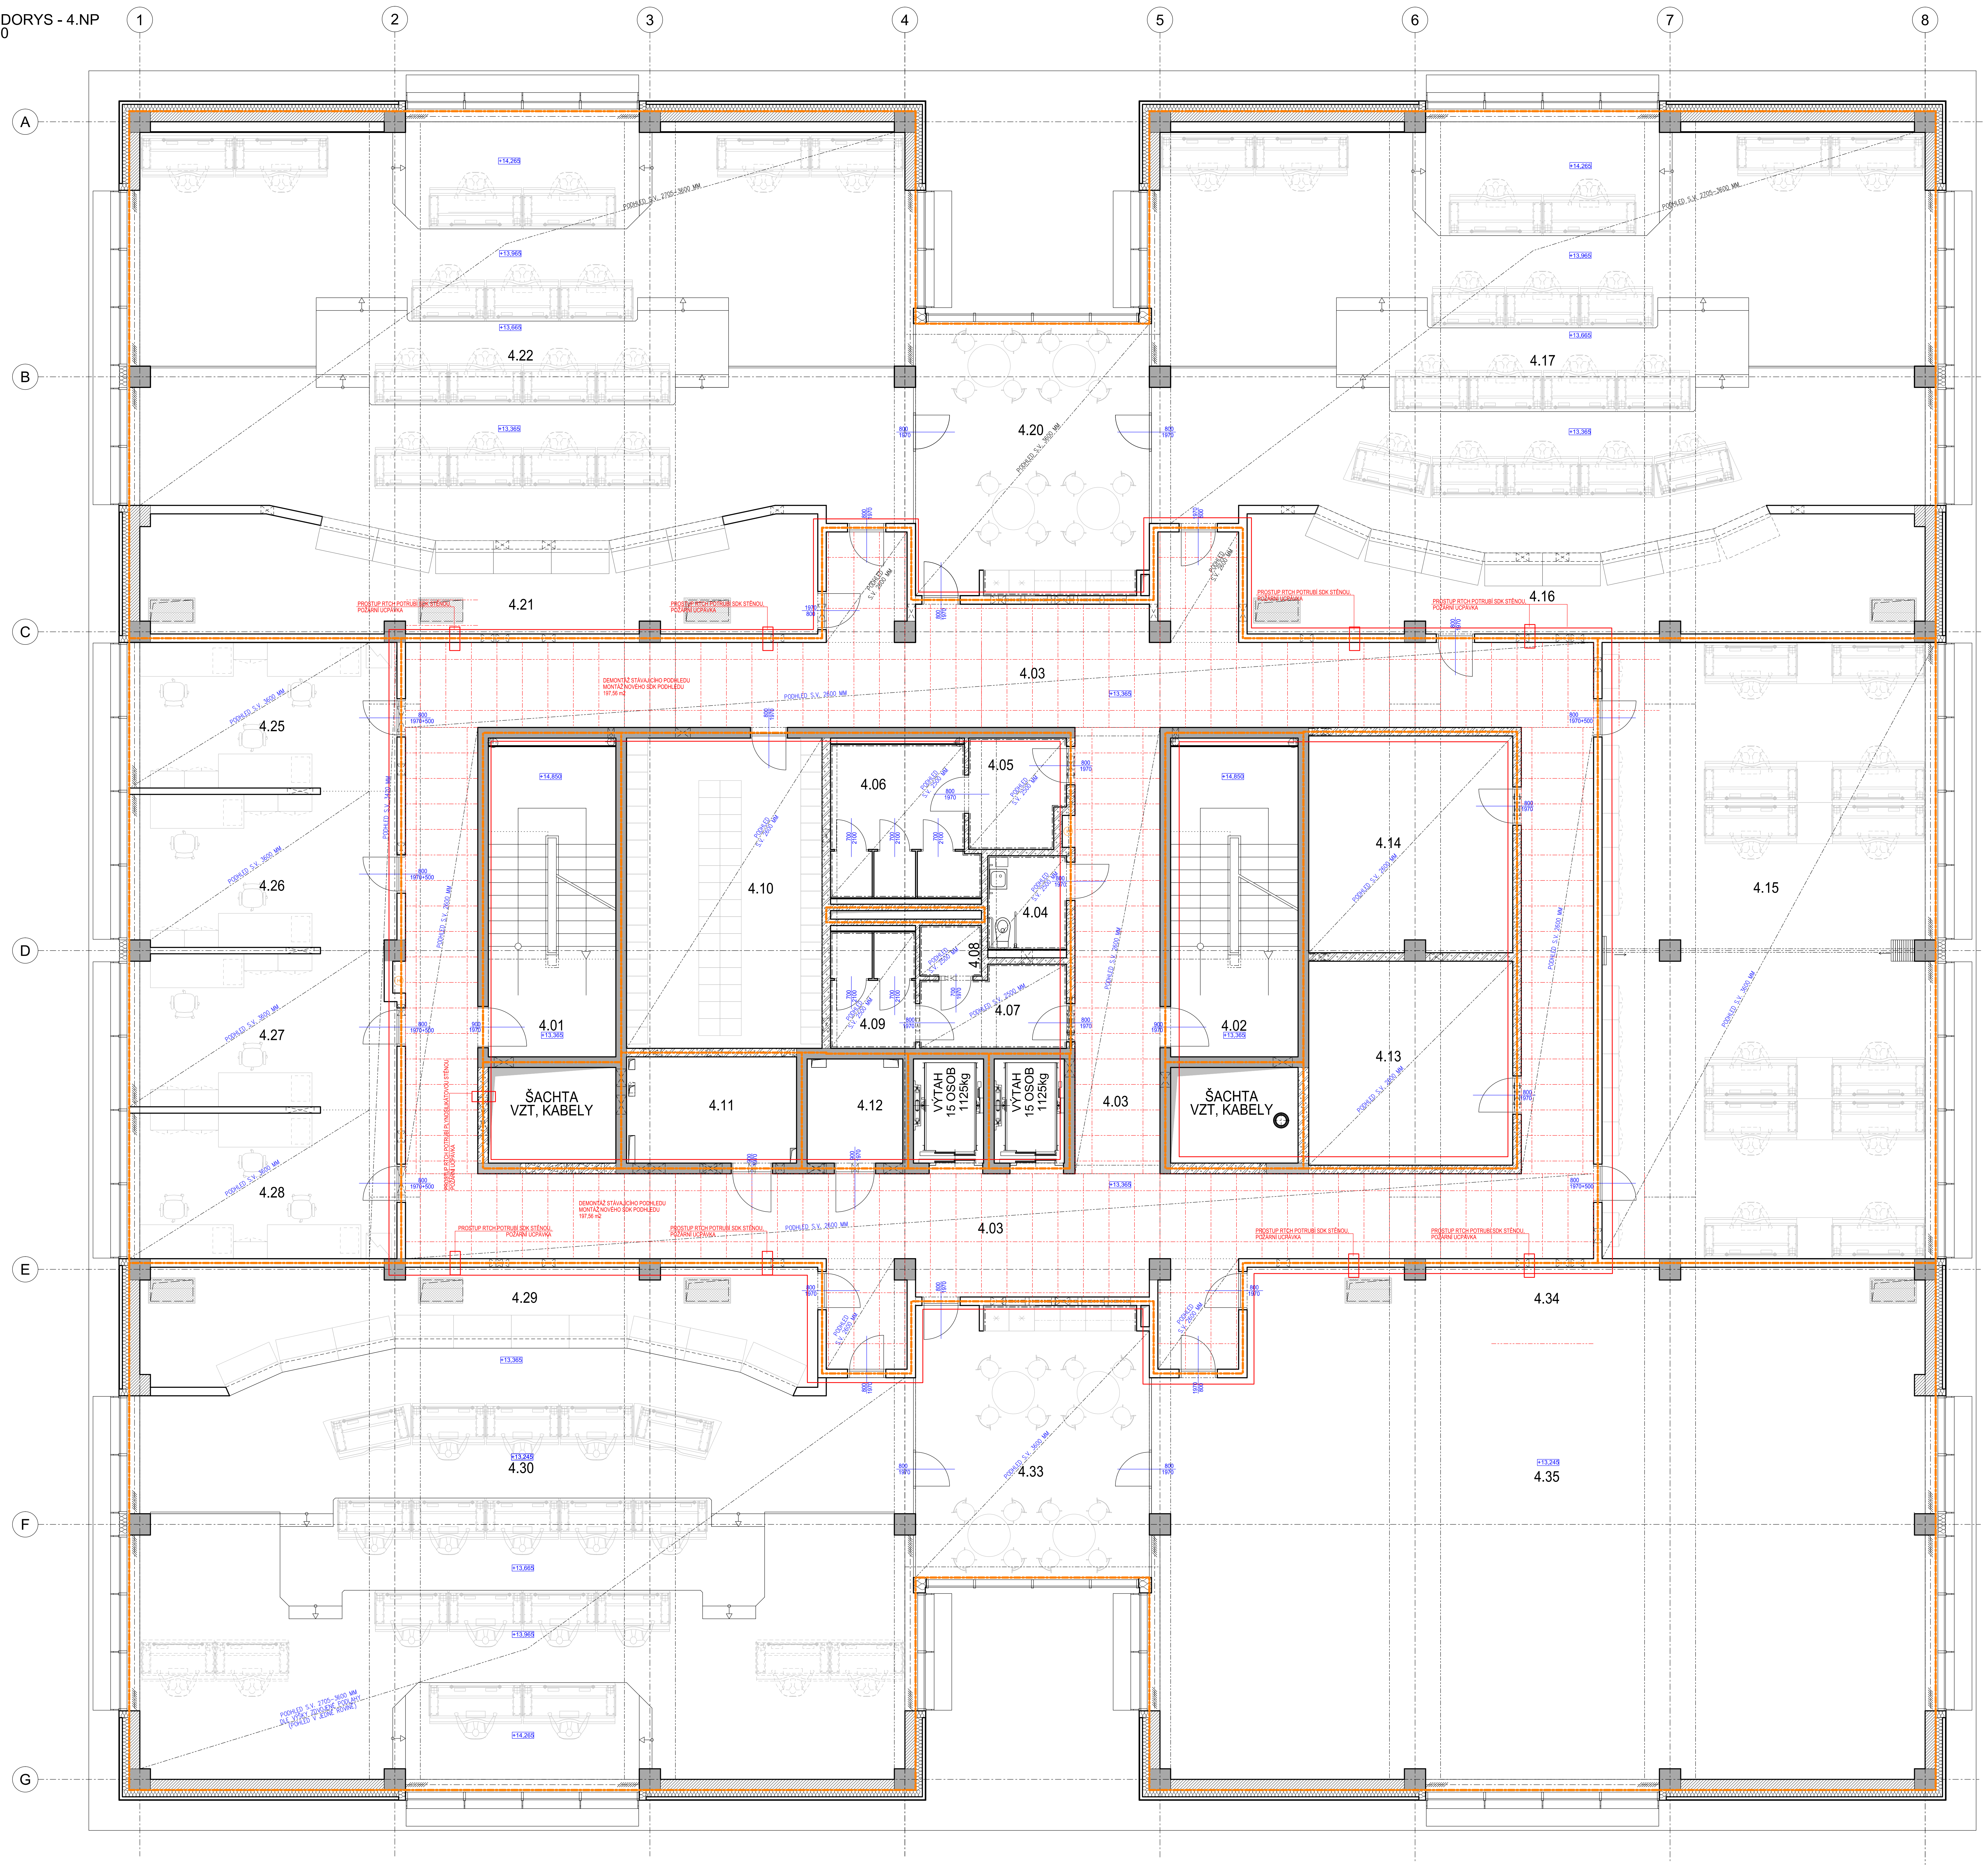

LEGENDA MÍSTNOSTÍ

M.Č.	ÚČEL MÍSTNOSTI (PROSTORU)	PLOCHA [M²]	VÝŠKA [M]	VÝŠKA SVĚTLÁ [M]	PODLAHA		STĚNY	STROPY	POZNÁMKA
					OZN.	POVRCH	POVRCH	POVRCH	
4.01	SCHODIŠTĚ	21,90			P7+P8	KAUČUKOVÁ PODL.	TENKOVRSTVÁ OMÍTKA	STĚRKA	SOKLOVÁ KAUČUKOVÁ LIŠTA + SYSTÉMOVÉ DOPLŇKY
4.02	SCHODIŠTĚ	21,90			P7+P8	KAUČUKOVÁ PODL.	TENKOVRSTVÁ OMÍTKA	STĚRKA	SOKLOVÁ KAUČUKOVÁ LIŠTA + SYSTÉMOVÉ DOPLŇKY
4.03	CHODBA	197,56	3,85-4,32	2,60	P15	KAUČUKOVÁ PODL.	ŽB STĚNA - TENKOVRSTVÁ OMÍTKA PLYNOSIL. ZDIVO - TENKOVRSTVÁ OMÍT. SÁDROKARTONOVÉ PŘÍČKY - MALBA	MINERÁLNÍ KAZETOVÝ PODHLED	SOKLOVÁ KAUČUKOVÁ LIŠTA
4.04	WC OOSP	4,23	4,05-4,32	2,50	P16	KERAMICKÁ DLAŽBA	TENKOVRSTVÁ OMÍTKA KERAMICKÝ OBKLAD V=2000 MM	MINERÁLNÍ KAZETOVÝ PODHLED	OMÍTKA NAD OBKLADEM
4.05	WC PŘEDSÍŇ MUŽI	5,80	4,05-4,32	2,50	P16	KERAMICKÁ DLAŽBA	TENKOVRSTVÁ OMÍTKA KERAMICKÝ OBKLAD V=2000 MM	MINERÁLNÍ KAZETOVÝ PODHLED	OMÍTKA NAD OBKLADEM
4.06	WC MUŽI	12,30	4,32	2,50	P16	KERAMICKÁ DLAŽBA	ŽB STĚNA - TENKOVRSTVÁ OMÍTKA PLYNOSIL. ZDIVO - TENKOVRSTVÁ OMÍT. KERAMICKÝ OBKLAD V=2000 MM	MINERÁLNÍ KAZETOVÝ PODHLED	OMÍTKA NAD OBKLADEM
4.07	WC PŘEDSÍŇ ŽENY	6,73	4,05-4,32	2,50	P16	KERAMICKÁ DLAŽBA	ŽB STĚNA - TENKOVRSTVÁ OMÍTKA PLYNOSIL. ZDIVO - TENKOVRSTVÁ OMÍT. KERAMICKÝ OBKLAD V=2000 MM	MINERÁLNÍ KAZETOVÝ PODHLED	OMÍTKA NAD OBKLADEM
4.08	ÚKLIDOVÁ KOMORA	1,73	4,32	2,50	P16	KERAMICKÁ DLAŽBA	PLYNOSIL. ZDIVO - TENKOVRSTVÁ OMÍT. KERAMICKÝ OBKLAD V=2000 MM	MINERÁLNÍ KAZETOVÝ PODHLED	OMÍTKA NAD OBKLADEM
4.09	WC ŽENY	5,78	4,32	2,50	P16	KERAMICKÁ DLAŽBA	ŽB STĚNA - TENKOVRSTVÁ OMÍTKA PLYNOSIL. ZDIVO - TENKOVRSTVÁ OMÍT. KERAMICKÝ OBKLAD V=2000 MM	MINERÁLNÍ KAZETOVÝ PODHLED	OMÍTKA NAD OBKLADEM
4.10	ZÁZEMÍ CDP	33,58	4,32	2,60	P17	PVC	ŽB STĚNA - TENKOVRSTVÁ OMÍTKA PLYNOSIL. ZDIVO - TENKOVRSTVÁ OMÍT.	MINERÁLNÍ KAZETOVÝ PODHLED	SOKLOVÁ PVC LIŠTA
4.11	ROZVODNA NN	10,19	4,32	4,32	P18	STĚRKA + BEZPRAŠNÝ NÁTĚR	ŽB STĚNA - TENKOVRSTVÁ OMÍTKA PLYNOSIL. ZDIVO - TENKOVRSTVÁ OMÍT.	POHLEDOVÝ BETON+NÁTĚR	GUMOVÝ KOBEREC - ROZSAH DLE POŽADAVKU TECHNOLOGIE
4.12	SDĚLOVACÍ MÍSTNOST	5,70	4,32	4,32	P19	ANTISTATICKÉ PVC	ŽB STĚNA - TENKOVRSTVÁ OMÍTKA	POHLEDOVÝ BETON+NÁTĚR	SOKL. PODLAHOVÁ PVC LIŠTA
4.13	DISPEČER ŽEL. DOPRAVNÍ CESTY - ZÁZEMÍ	23,04	4,05-4,32	2,60	P17	PVC	ŽB STĚNA - TENKOVRSTVÁ OMÍTKA PLYNOSIL. ZDIVO - TENKOVRSTVÁ OMÍT.	MINERÁLNÍ KAZETOVÝ PODHLED	SOKLOVÁ PVC LIŠTA
4.14	DISPEČER ŽEL. DOPRAVNÍ CESTY - ZÁZEMÍ	24,33	4,05-4,32	2,60	P17	PVC	ŽB STĚNA - TENKOVRSTVÁ OMÍTKA PLYNOSIL. ZDIVO - TENKOVRSTVÁ OMÍT.	MINERÁLNÍ KAZETOVÝ PODHLED	SOKLOVÁ PVC LIŠTA
4.15	DISPEČER ŽEL. DOPRAVNÍ CESTY - SÁL	109,83	3,85-4,32	3,60	P22	KAUČUKOVÁ PODL. (ZDVOJENÁ PODLAHA)	KERAMICKÉ ZDIVO - VÁPENOCEM. OMÍTKA SÁDROKARTONOVÉ PŘÍČKY - MALBA	MINERÁLNÍ KAZETOVÝ PODHLED	SOKLOVÁ KAUČUKOVÁ LIŠTA
4.16	ZÁZEMÍ TECHNOLOGIE	36,35	3,85-4,32	3,85-4,32	P21	ANTISTATICKÉ PVC (ZDVOJENÁ PODLAHA)	KERAMICKÉ ZDIVO - VÁPENOCEM. OMÍTKA SÁDROKARTONOVÉ PŘÍČKY - MALBA	POHLEDOVÝ BETON+NÁTĚR	SOKLOVÁ PVC LIŠTA
4.17	SÁL	171,44	3,85-4,32	3,00-3,60	P22	KAUČUKOVÁ PODL. (ZDVOJENÁ PODLAHA)	KERAMICKÉ ZDIVO - VÁPENOCEM. OMÍTKA SÁDROKARTONOVÉ PŘÍČKY - MALBA	MINERÁLNÍ KAZETOVÝ PODHLED	SOKLOVÁ KAUČUKOVÁ LIŠTA
4.18	NEOBSAZENO								
4.19	NEOBSAZENO								
4.20	DENNÍ MÍSTNOST	34,96	4,32	3,60	P15	KAUČUKOVÁ PODL.	SÁDROKARTONOVÉ PŘÍČKY - MALBA	MINERÁLNÍ KAZETOVÝ PODHLED	SOKLOVÁ KAUČUKOVÁ LIŠTA KERAMICKÝ OBKLAD V=600 MM, S.H. 800 MM NAD PODLAHOU V MÍSTĚ KUCHYŇSKÉ LINKY
4.21	ZÁZEMÍ TECHNOLOGIE	37,88	3,85-4,32	3,85-4,32	P21	ANTISTATICKÉ PVC (ZDVOJENÁ PODLAHA)	SÁDROKARTONOVÉ PŘÍČKY - MALBA	POHLEDOVÝ BETON+NÁTĚR	SOKLOVÁ PVC LIŠTA
4.22	SÁL	169,91	3,85-4,32	3,00-3,60	P22	KAUČUKOVÁ PODL. (ZDVOJENÁ PODLAHA)	KERAMICKÉ ZDIVO - VÁPENOCEM. OMÍTKA SÁDROKARTONOVÉ PŘÍČKY - MALBA	MINERÁLNÍ KAZETOVÝ PODHLED	SOKLOVÁ KAUČUKOVÁ LIŠTA
4.23	NEOBSAZENO								
4.24	NEOBSAZENO								
4.25	KANCELÁŘ VEDOUCÍ SMĚNY CDP	20,85	3,85-4,32	3,60	P20	KOBEREC	KERAMICKÉ ZDIVO - VÁPENOCEM. OMÍTKA SÁDROKARTONOVÉ PŘÍČKY - MALBA	MINERÁLNÍ KAZETOVÝ PODHLED	SOKLOVÁ KOBERCOVÁ LIŠTA
4.26	KANCELÁŘ DOHLED	21,94	4,05-4,32	3,60	P20	KOBEREC	KERAMICKÉ ZDIVO - VÁPENOCEM. OMÍTKA SÁDROKARTONOVÉ PŘÍČKY - MALBA	MINERÁLNÍ KAZETOVÝ PODHLED	SOKLOVÁ KOBERCOVÁ LIŠTA
4.27	KANCELÁŘ PŘÍPRAVÁŘ	21,65	4,05-4,32	3,60	P20	KOBEREC	KERAMICKÉ ZDIVO - VÁPENOCEM. OMÍTKA SÁDROKARTONOVÉ PŘÍČKY - MALBA	MINERÁLNÍ KAZETOVÝ PODHLED	SOKLOVÁ KOBERCOVÁ LIŠTA
4.28	KANCELÁŘ - PŘÍDĚL KAPACITY	20,85	4,05-4,32	3,60	P20	KOBEREC	KERAMICKÉ ZDIVO - VÁPENOCEM. OMÍTKA SÁDROKARTONOVÉ PŘÍČKY - MALBA	MINERÁLNÍ KAZETOVÝ PODHLED	SOKLOVÁ KOBERCOVÁ LIŠTA
4.29	ZÁZEMÍ TECHNOLOGIE	34,82	3,85-4,32	3,85-4,32		BETON - STROPNÍ DESKA	KERAMICKÉ ZDIVO - VÁPENOCEM. OMÍTKA SÁDROKARTONOVÉ PŘÍČKY - MALBA	POHLEDOVÝ BETON+NÁTĚR	SOKLOVÁ PVC LIŠTA
4.30	SÁL	172,97	3,85-4,32	3,00-3,60		BETON - STROPNÍ DESKA	KERAMICKÉ ZDIVO - VÁPENOCEM. OMÍTKA SÁDROKARTONOVÉ PŘÍČKY - MALBA	MINERÁLNÍ KAZETOVÝ PODHLED	SOKLOVÁ KAUČUKOVÁ LIŠTA
4.31	NEOBSAZENO								
4.32	NEOBSAZENO								
4.33	DENNÍ MÍSTNOST	34,96	4,32	3,60	P15	KAUČUKOVÁ PODL.	SÁDROKARTONOVÉ PŘÍČKY - MALBA	MINERÁLNÍ KAZETOVÝ PODHLED	SOKLOVÁ KAUČUKOVÁ LIŠTA KERAMICKÝ OBKLAD V=600 MM, S.H. 800 MM NAD PODLAHOU V MÍSTĚ KUCHYŇSKÉ LINKY
4.34	ZÁZEMÍ TECHNOLOGIE	34,82	3,85-4,32	3,85-4,32		BETON - STROPNÍ DESKA	SÁDROKARTONOVÉ PŘÍČKY - MALBA	POHLEDOVÝ BETON+NÁTĚR	SOKLOVÁ PVC LIŠTA
4.35	SÁL	172,97	3,85-4,32	3,00-3,60		BETON - STROPNÍ DESKA	KERAMICKÉ ZDIVO - VÁPENOCEM. OMÍTKA SÁDROKARTONOVÉ PŘÍČKY - MALBA	MINERÁLNÍ KAZETOVÝ PODHLED	SOKLOVÁ KAUČUKOVÁ LIŠTA
4.36	NEOBSAZENO								
4.37	NEOBSAZENO								

LEGENDA MATERIÁLŮ

═	ZAVĚŠENÁ SYSTÉMOVÁ FASÁDA
■	ŽELEZOBETON
▨	OBVODOVÉ ZDIVO TL. 250 MM Z BROUŠENÝCH KERAMICKÝCH IZOLAČNÍCH BLOKŮ NA TENKOVRSTVOU MALTU
▨	ZDIVO A PŘÍČKY TL. 100, 150, 200 A 250 MM Z PLYNOSILIKÁTOVÝCH TVÁRNIC PŘESNÉHO ZDĚNÍ
□	PŘÍČKY TL. 150 A 200 MM ZE SÁDROKARTONOVÝCH DESEK
═	INSTALAČNÍ PŘEDSTĚNY Z DESEK Z CEMENTOVÝCH VODĚODOLNÝCH VLÁKEN SE ZASTĚRKOVANÝMI VÝZTUŽNÝMI SKELNÝMI TKANINAMI NA OBOU POVRŠÍCH, OSAZENÉ NA NOSNÝ ROŠT Z OCELOVÝCH POZINKOVANÝCH PROFILŮ
▨	TEPELNÁ IZOLACE Z MINERÁLNÍ PLSTI
▨	TEPELNÁ IZOLACE Z XPS NEBO EPS
🟥	- HLAVNÍ STAVEBNÍ ÚPRAVY V RÁMCI DOPLNĚNÍ SEKUNDÁRNÍHO CHLAZENÍ - DROBNÉ PROSTUPY PRO ZTI, SIL, MAR BUDOU ŘEŠENY NA STAVBĚ (PŘEDPOKLÁDÁ SE UTĚSNĚNÍ POMOCÍ POŽÁNÍCH TMELŮ

POZNÁMKA

━	HRANICE POŽÁRNÍCH ÚSEKŮ

Revize:	Datum:	Popis:		Kontroloval:
-	-	-		-

Název části:	Pozemní objekty budov (provozní, technologické,skladové)		Označení části: -
Název objektu:	**CDP Praha**		Číslo objektu / komplexu: -
Název přílohy: Název dílčí části přílohy:	Architektonicko stavební řešení Půdorys 4.NP - schema stavebních úprav		Číslo přílohy: **A.007**
Odpovědný projektant: ing. Martin Nápravník	Zpracovatel přílohy: ing. Martin Nápravník	Měřítko: . Formáty: 18xA4	Stupeň dokumentace: TP
Kraj: Hl.m.Praha	Katastrální území: viz textová část	TUDU:	Smluvní datum zpracování: 02/2022

S-kód:	Stupeň dokumentace:	Část:	Objekt:	Podobjekt:	Příloha:	Revize:
	_	_	_		A007	_P00

DOKUMENT LZE UŽÍVAT POUZE VE SMYSLU PŘÍSLUŠNÉ SMLOUVY O DÍLO. ŽÁDNÁ JEHO ČÁST NEMŮŽE BÝT DLE ZÁKONA č.121/2000 Sb. KOPÍROVÁNA NEBO JINÝM ZPŮSOBEM ROZŠIŘOVÁNA BEZ SOUHLASU SUDOP PRAHA a.s.