


SO 31
PODELNÝ ŘEZ KOMUNIKACÍ V km 3,436 150
M 1:50

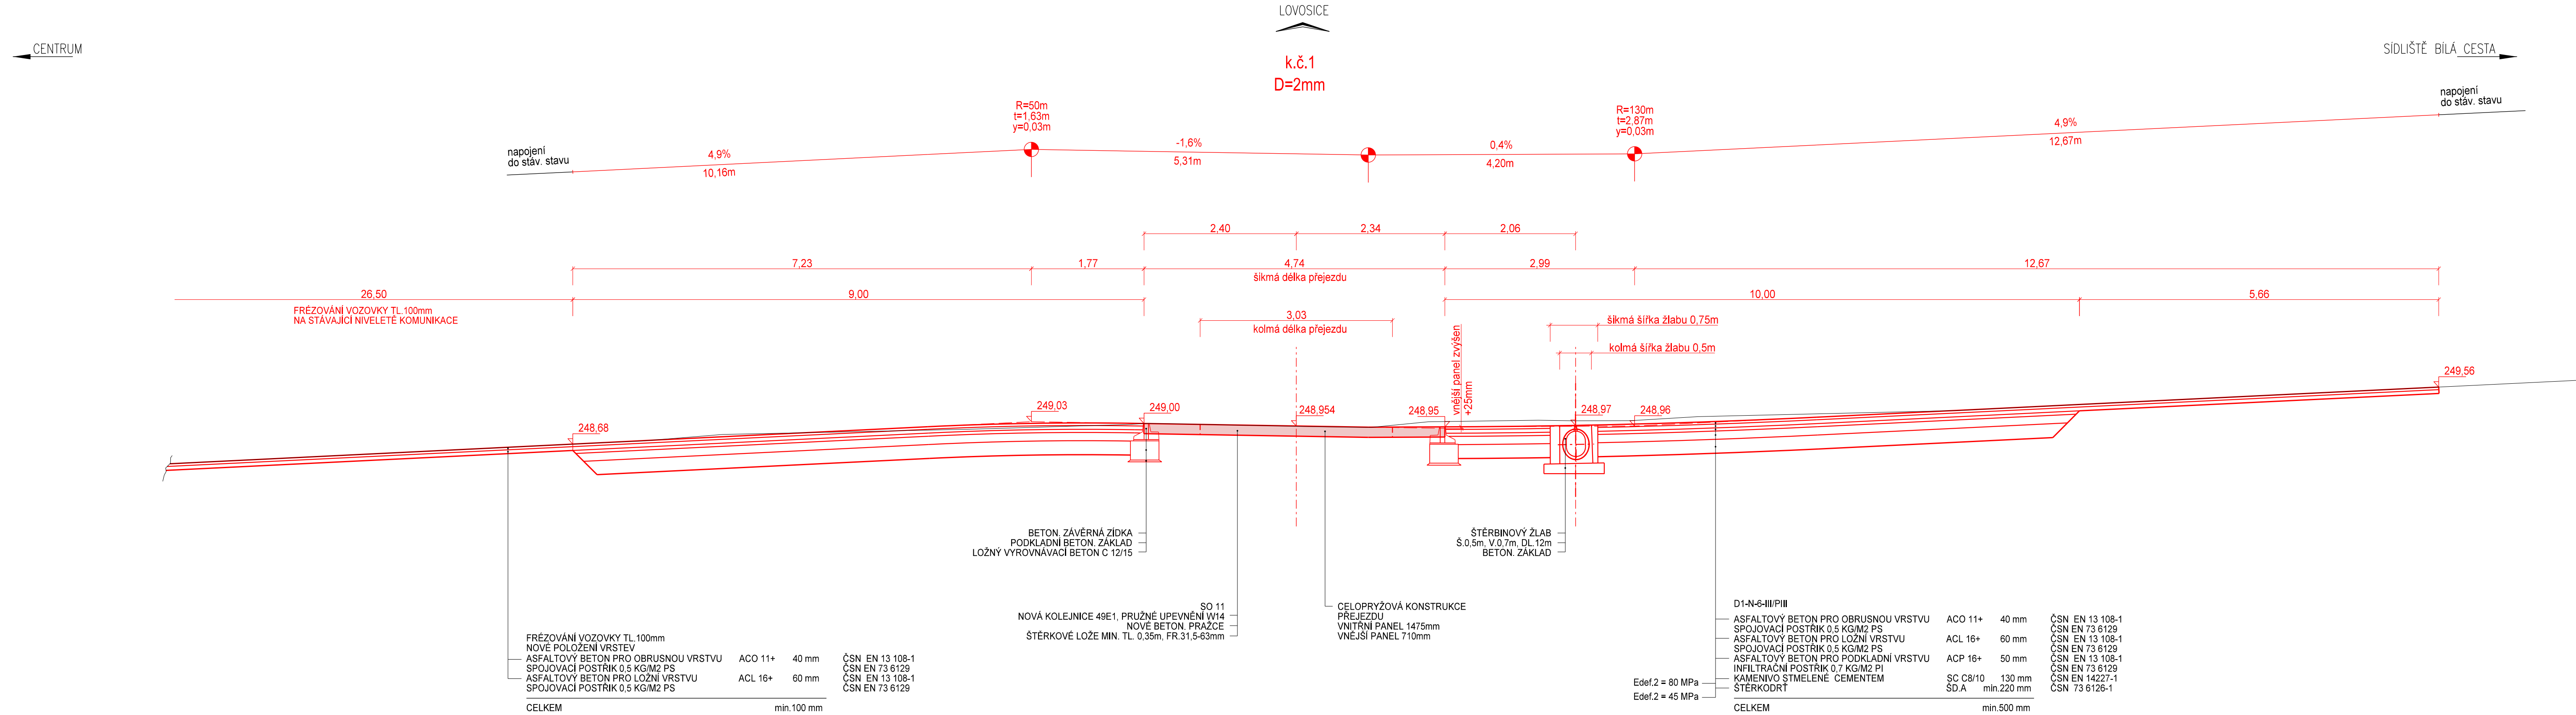

SROV. ROVINA 243.0 m

Paré:


Orientační schéma:


Razítko oprávněné osoby

Podp

Datum:

Revize:	Datum:	Popis:	Kontroloval:
001	16.05.2021	Čistopis dokumentace	Ing. Lukáš Černý

Stavebník / investor:	Správa železnic, státní organizace	 SPRÁVA ŽELEZNIC
Adresa:	Dlážděná 1003/7, 110 00 Praha 1	
Zástupce investora:	Stavební správa západ	
Adresa:	Sokolovská 1955/278, 190 00 Praha 9	

Zhotovitel díla:	SUDOP PRAHA a.s.		
Adresa:	Olšanská 1a, 130 00 Praha		
Kontakt:	T: +420 267 094 111 E: sudop@sudop.cz		
Zhotovitel části / objektu:	SUDOP EU a.s.		
Adresa:	Olšanská 1a, 130 00 Praha		
Kontakt:	T: +420 +420 267 094 305 E: info@sudopeu.cz		
Hlavní projektant (HIP):	Ing. Martin Raibr	Specialista:	Ing. Lukáš Černý

Název stavby / akce:		Doplnění závor na přejezdu P2096 trati Řetenice - Lovosice				Označení (S-kód):	S631900228				
						Zakázka:	20-344.208				
Název části:		Železniční přejezdy				Označení části:	D.2.1.3				
Název objektu:		P2096, přejezdová konstrukce				Číslo objektu / komplexu:	SO 2307				
Název přílohy:		Podélný řez komunikace v km 3,436 150				Číslo přílohy:	2 , 004				
Název dílčí části přílohy:						Stupeň dokumentace:	DUSP				
Odpovědný projektant:		Zpracovatel přílohy:		Měřítko: 1:50		Stupeň dokumentace:		DUSP			
Ing. Lukáš Černý		Ing. Lukáš Černý		Formát: 5xA4							
Kraj:		Katastrální území:		TUDU:		Smluvní datum zpracování:		16.05.2021			
Ústecký		Telčice		67104							
S-kód:		Stupeň dokumentace:		Časť:		Objekt:		Podoba:		Příloha:	
S 6 3 1 9 0 0 2 2 8		D U S P		D 2 1 3 X		X S O 2 3 1 X X X		X X		2 0 0 4	
										0 0 1	

DOKUMENT LZE UŽÍVAT POUZE VE SMYSLU PŘÍSLUŠNÉ SMLOUVY O DÍLO. ŽÁDNÁ JEHO ČÁST NEMŮŽE BÝT DLE ZÁKONA č.121/2000 Sb. KOPIROVÁNA NEBO JINÝM ZPŮSOBEM ROZŠÍŘOVÁNA BEZ SOUHLASU SUDOP PRAHA a.