


SO 2301 P2096, přejezdová konstrukce
Situace navrženého stavu
1:200

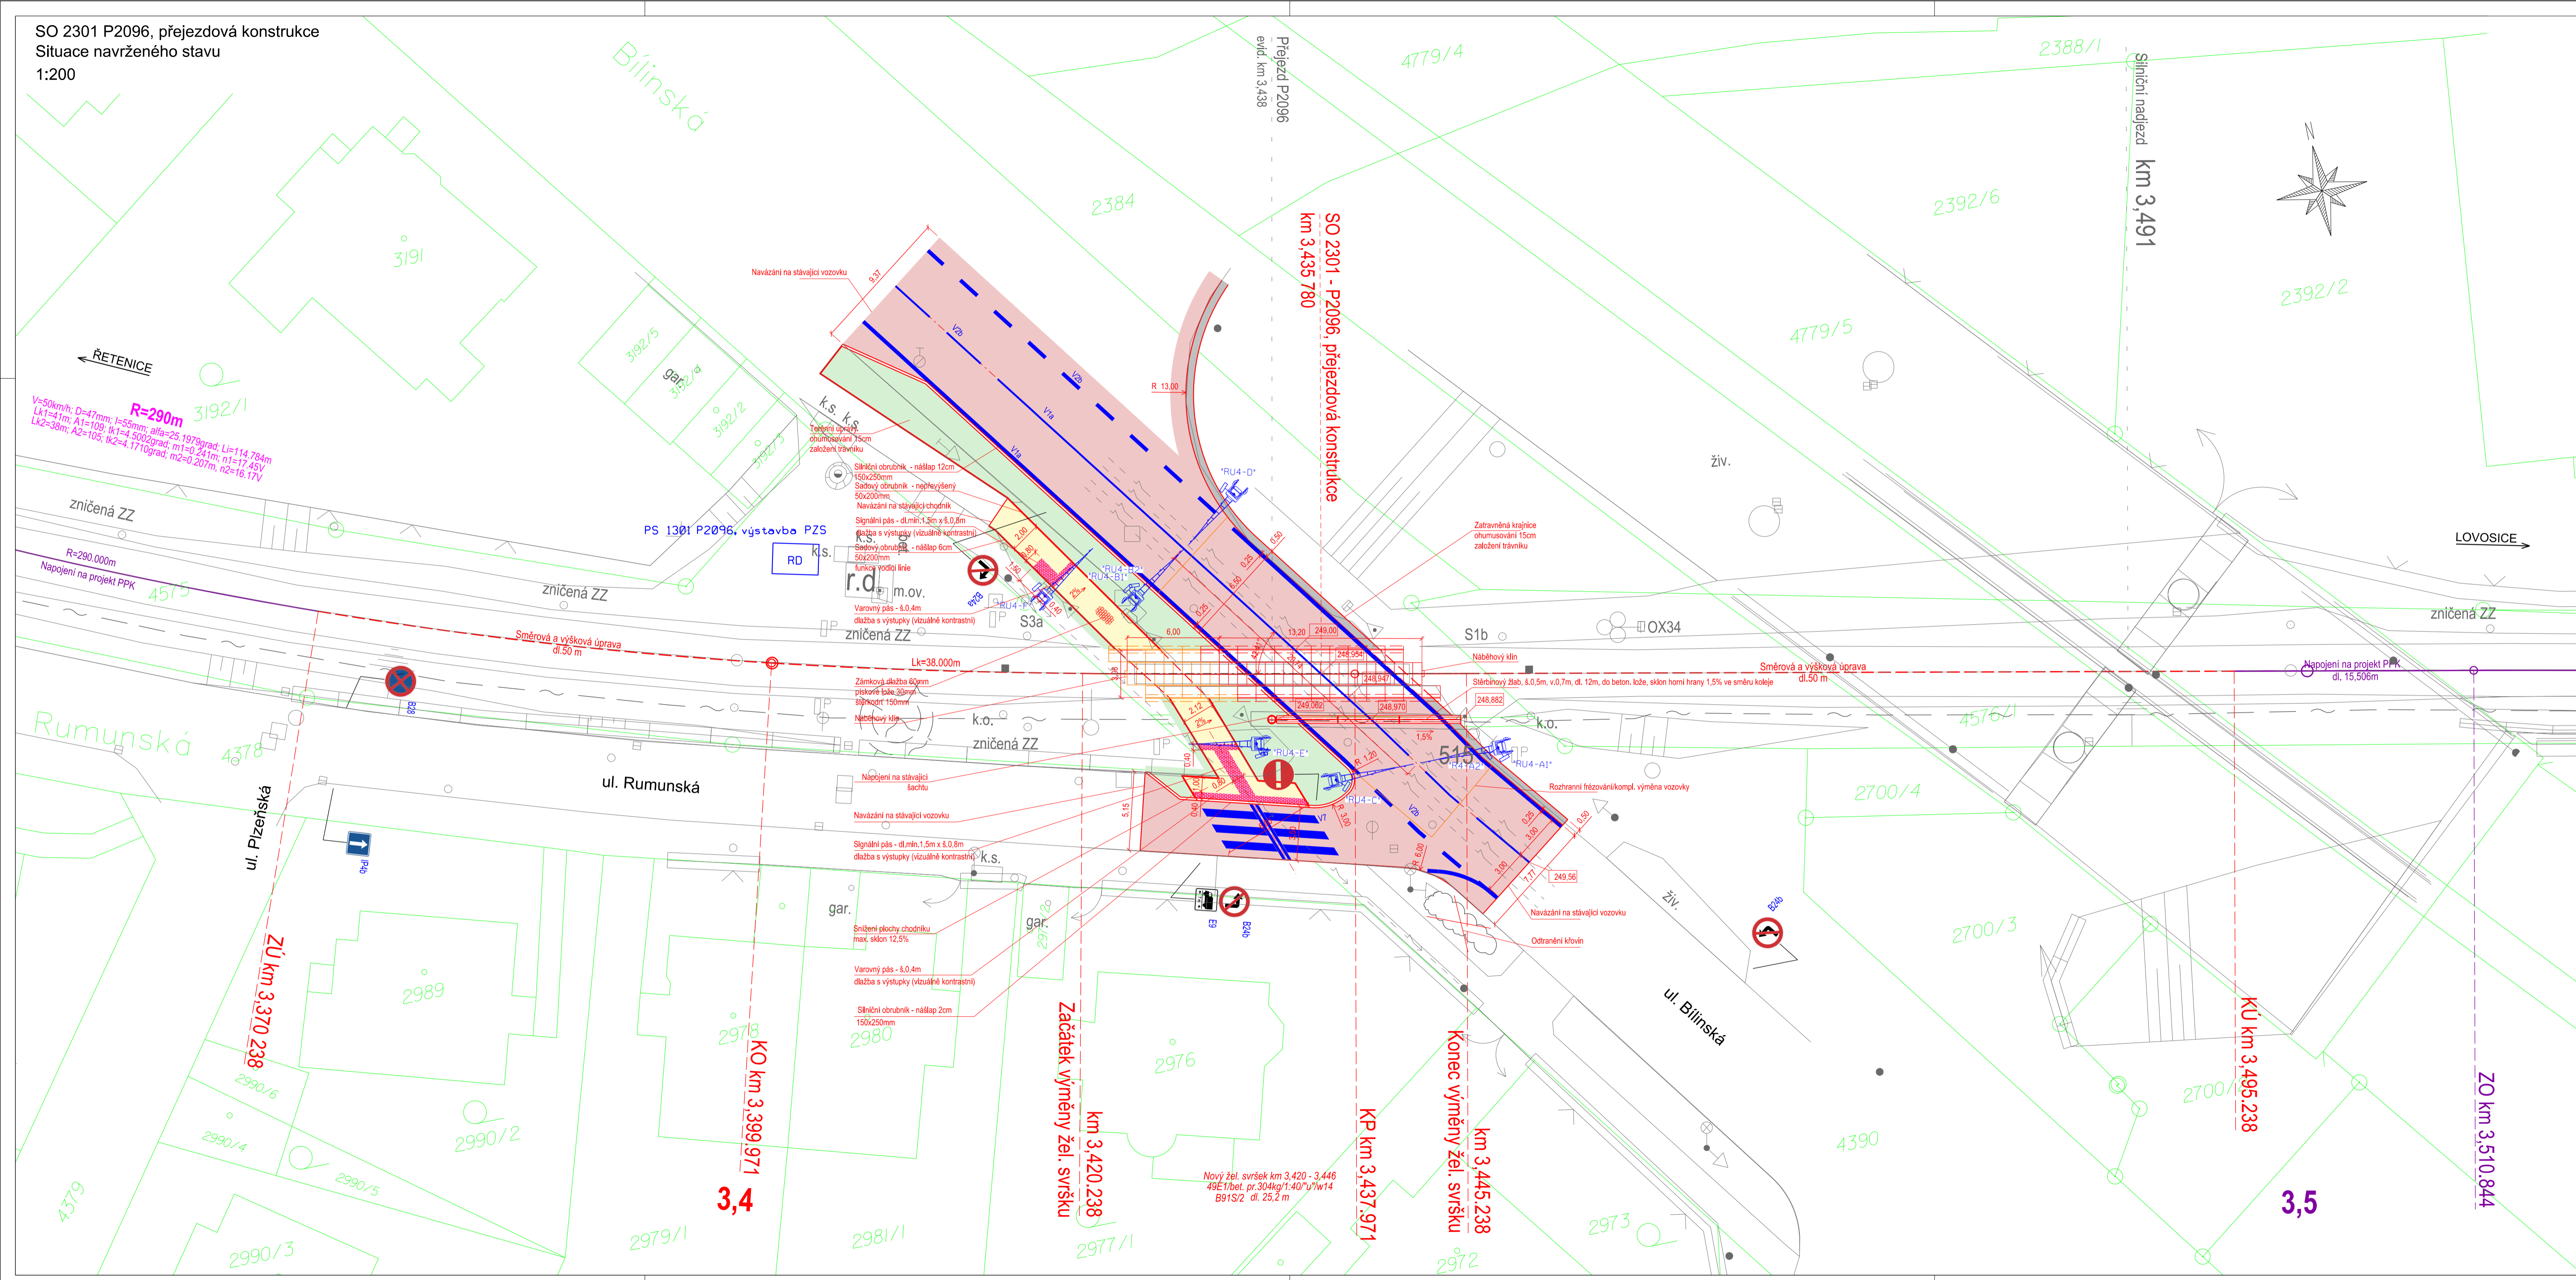

LEGENDA:

- | | |
|---|---|
|  | Celoplošňová přejezdová konstrukce |
|  | Celoplošňová přečhodová konstrukce |
|  | Sigurnání a varovné pásy pro osoby s omezenou schopností pohybu a orientace. Dlažba s výstupky a vizuální kontrastní. |
|  | Rekonstrukce silnice |
|  | Zatravnění krajnice |
|  | Rekonstrukce chodníku - zámková dlažba |
|  | Terénní úpravy - zatravnění |
|  | Nové vodovodné dopravní značení |
|  | Hranice dráhových pozemků |
|  | Katastrální mapa |

Orientační schéma:

Paré:

Razítka oprávněné osoby:

Podpis:			Datum:
Revize:	Datum:	Popis:	Kontroloval:
001	16.05.2021	Čistopis dokumentace	Ing. Lukáš Černý

Stavebník / Investor:	Správa železnic, státní organizace
Adresa:	Diážděná 1003/7, 110 00 Praha 1
Zástupce investora:	Stavební správa západ
Adresa:	Sokolovská 1955/278, 190 00 Praha 9



Zhotovitel díla: Adresa: Kontakt:
Zhotovitel části / obj: Adresa: Kontakt:

SUDOP PRAHA a.s.
Olšanská 1a, 130 00 Praha
T: +420 267 094 111
E: sudop@sudop.cz

SUDOP EU a.s.
Olšanská 1a, 130 00 Praha
T: +420 +420 267 094 305
E: info@sudopeu.cz



Hlavní projektant (H

Název stavby / akce:	Doplnění závor na přejezdu P2096 trati Retenice - Lovosice		Označení (S-kód):	S631900228
Název části:	Železniční přejezdy		Zakázka:	20-344.208
Název objektu:	P2096, přejezdová konstrukce		Název části:	D.2.1.3
Název přílohy:	Situace železničního přejezdu		Číslo objektu / komplexu:	SO 2301
Název dílčí části přílohy:	Zpracovatel přílohy:	Měřítko:	Číslo přílohy:	2 . 002
Odpovědný projektant:	Ing. Lukáš Černý	Formát:	Stupeň dokumentace:	DUSP
Kraj:	Katastrální území:	TUDU:	Smluvní datum zpracování:	
Ústecký	Teplice	67104		16.05.2021

S-kód	Stupeň dokumentace	Časť	Obyvat	Podobnosť	Přítaha	Revízia
S 6 3 1 9 0 0 2 2 8	D U S P	D 2 1 3 X	S O 2 3 1 X X X	X X	2 0 0 2	0 0 1

DOKUMENT I ZE UŽÍVAJ POUŽIE VE SMYSLU PŮBES IJENÉ SAM OUVY O DÍLO. ŽÁDNO JEHO ČASŤ NEMOŽE RÝT DE F ŽAKONA 2.12120100 SB. KOPÍROVANIA NEBO ŽYVÝ PRÍRODNÝ ROZMĚŘOVÁNIA. REF SOUHLASÍ SUDOP PRAHA A