



IV  
5.1

PŘÍČNÝ ŘEZ OSOU KLENBY K01  
1:25

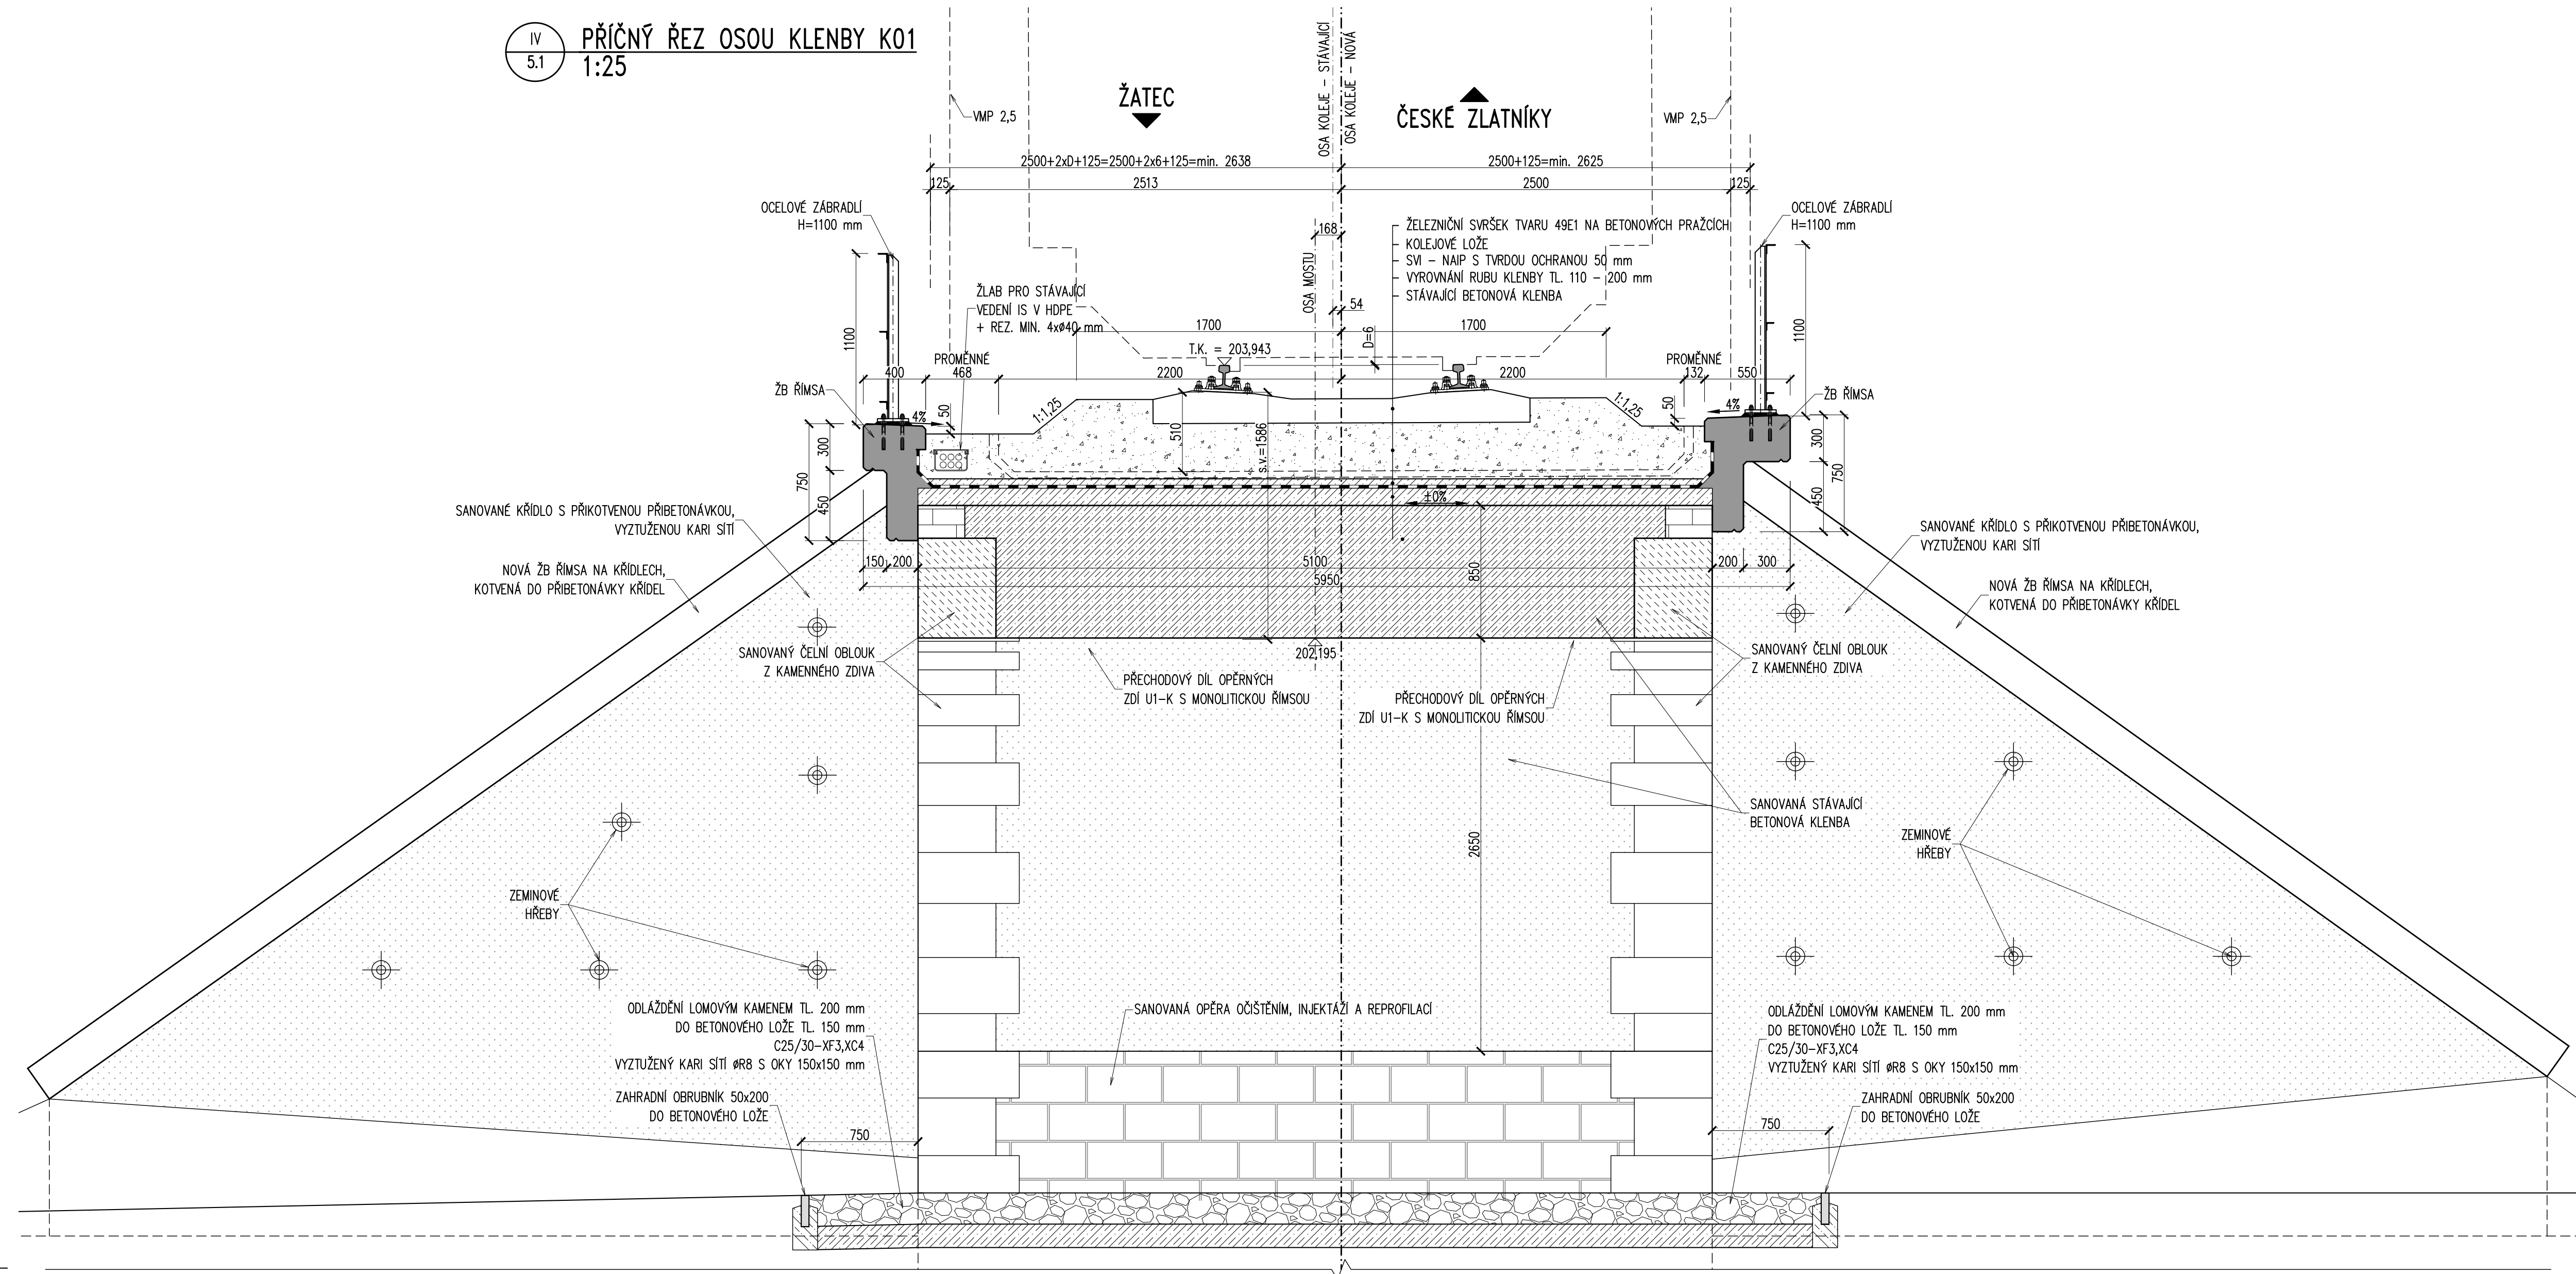


**PŘÍČNÝ ŘEZ U 02**  
 1:25

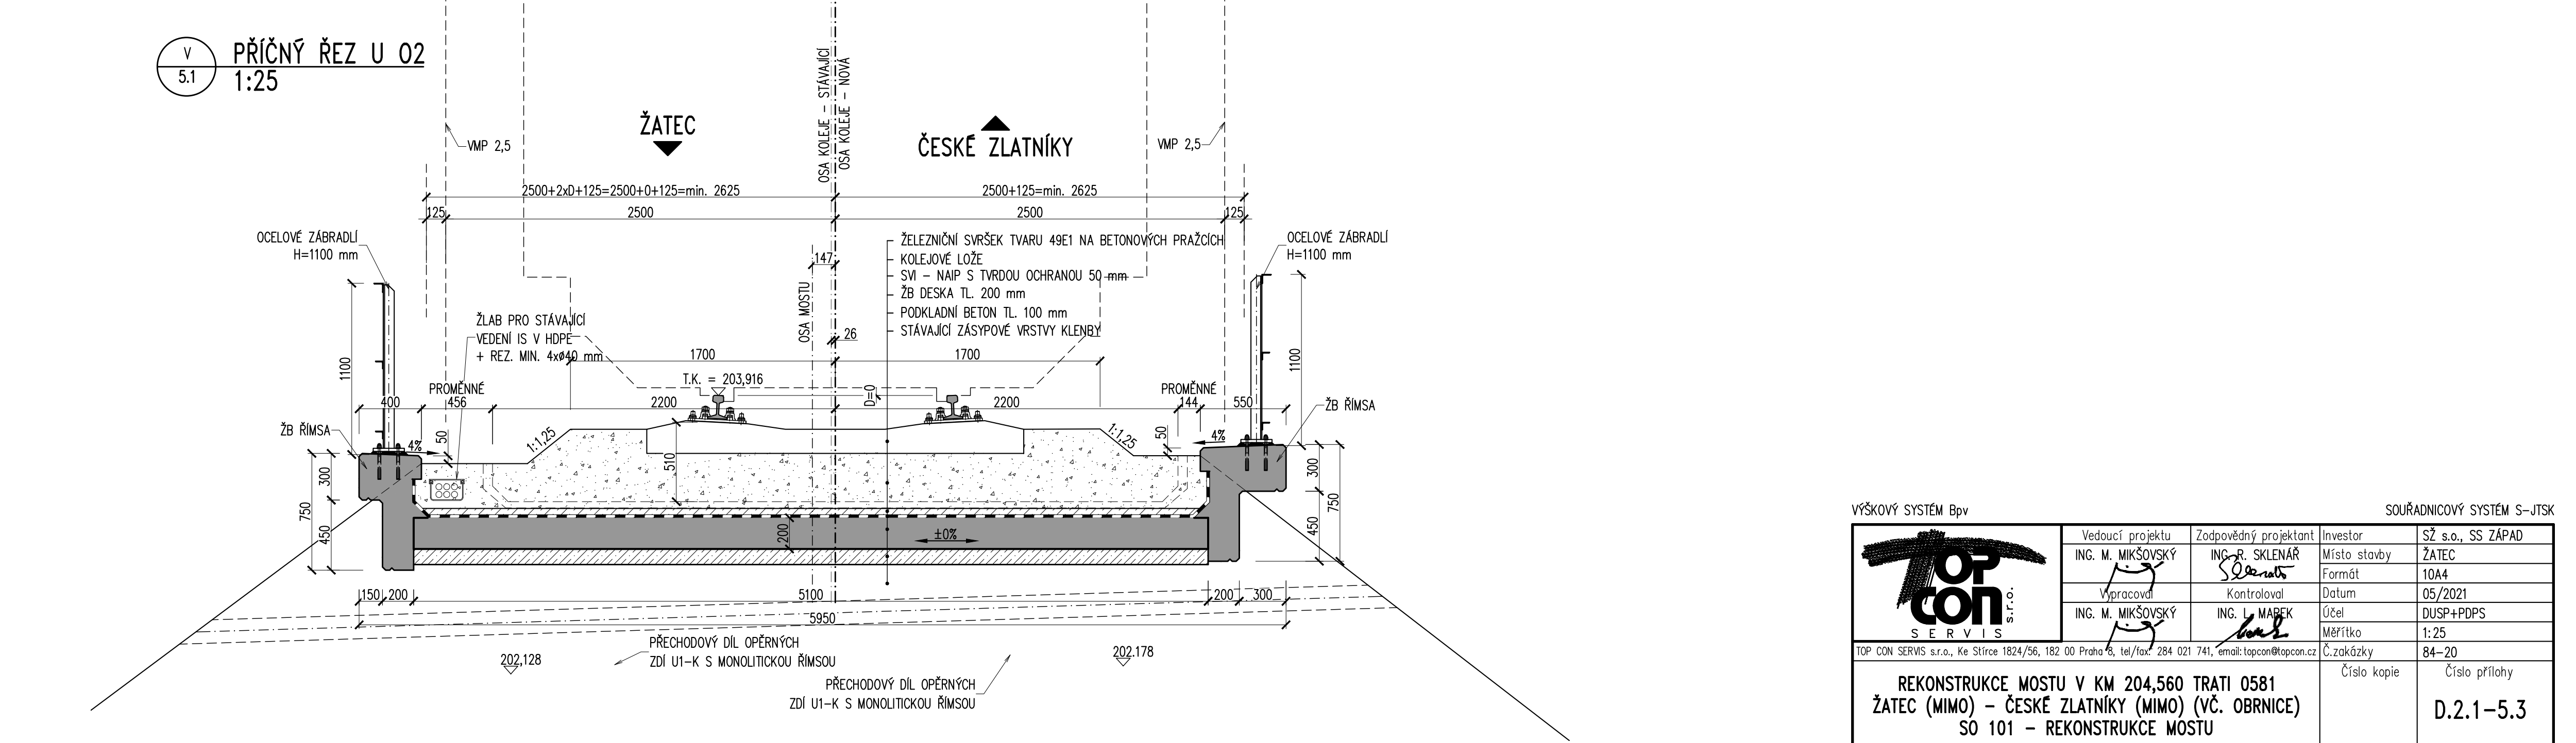

|   |                   |                             |              |                   |  |
|---|-------------------|-----------------------------|--------------|-------------------|--|
| VÝŠKOVÝ SYSTÉM BpV   |                   | SOUDRÁŽNICOVÝ SYSTÉM S-JTSA |              |                   |  |
|                                            | Vedoucí projektu  | Zodpovědný projektant       | Investor     | SŽ s.o., SS ZAPAD |  |
|   | ING. M. MIKŠOVSKÝ | ING. P. SKLEMR              | Místo stavby | ŽATEC             |  |
|   | Vypracoval        | Kontroloval                 | Formát       | 10A4              |  |
|   | ING. M. MIKŠOVSKÝ | ING. MANEŠ                  | Datum        | 05/2021           |  |
|   |                   |                             | Účel         | DUSP+PDPS         |  |
| TOP CON SERVIS s.r.o., Ke Slunci 1824/56, 182 00 Praha 8, tel/fax: 284 021 741, email: topcon@topcon.cz                         |                   |                             | Mřížko       | 1:25              |  |
|   |                   |                             | Č. zázisky   | 84-20             |  |
| REKONSTRUKCE MOSTU V KM 204,560 TRATI 0581<br>ŽATEC (MIMO) – ČESKÉ ZLATNÍKY (MIMO) (VČ. OBRNICE)<br>SO 101 – REKONSTRUKCE MOSTU |                   |                             | Číslo kopie  | Číslo přílohy     |  |
|   |                   |                             |              | D.2.1-5.3         |  |
| NOVÝ STAV – PRŮŘEZNÉ REZY   |                   |                             |              |                   |  |