
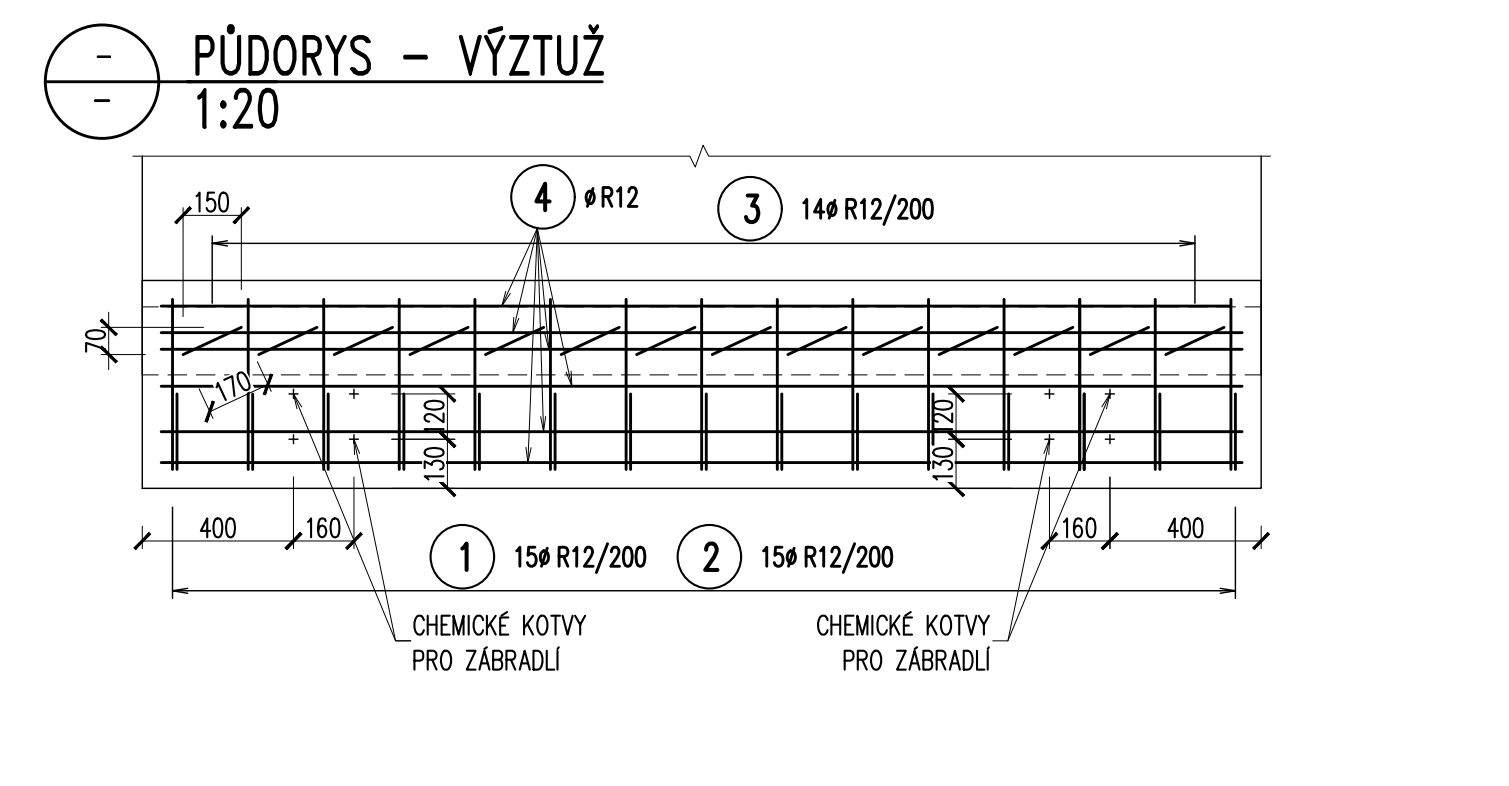


BETON DLE ČSN EN 206:
LOŽE PRO ODLÁŽDĚNÍ SVAHŮ, POD PREFABRIKÁTY, POD PRAHY:
C25/30 – XF3, XC4
– Cl 1,0 – Dmax22
– S3-MAX. PRŮSAK 20 mm PODLE ČSN EN 12390–8
BETONOVÉ PRAHY: C30/37 – XF3, XC4
– Cl 1,0 – Dmax22
– S3-MAX. PRŮSAK 20 mm PODLE ČSN EN 12390–8
ŘÍMSY: C30/37 – XF3, XC4
– Cl 0,4 – Dmax 22
– S3-MAX. PRŮSAK 20 mm PODLE ČSN EN 12390–8

OBJEM BETONU PRAHŮ: 14,8 m³
OBJEM KOTVLADNÍCH BETONŮ: 1,9+2,1=4,0 m³
OBJEM ŘÍMS: 2x0,3+2x0,4=1,4 m³

POZNÁMKY:
1. SPECIFIKACE PŘECHODOVÝ DIL OPĚRNÝCH ZDÍ U1-K – VIZ TZ.
2. KOTVY PRAHU BUDOU OPATŘENY PROTIKOROZNÍ OCHRANOU:
– PŘÍPRAVA POVRCHU – MOŘENÍ V KYSELINĚ – Be
– ŽÁROVÉ ZINKOVÁNÍ PONOREM TL 80 µm.
3. ODLÁŽDĚNÍ – VIZ TZ.
4. PŘEKRYTÍ JEDNOTLIVÝCH SÍTÍ MUSÍ BÝT MIN. PŘES DVA PŘÍČNÉ PROFILY.

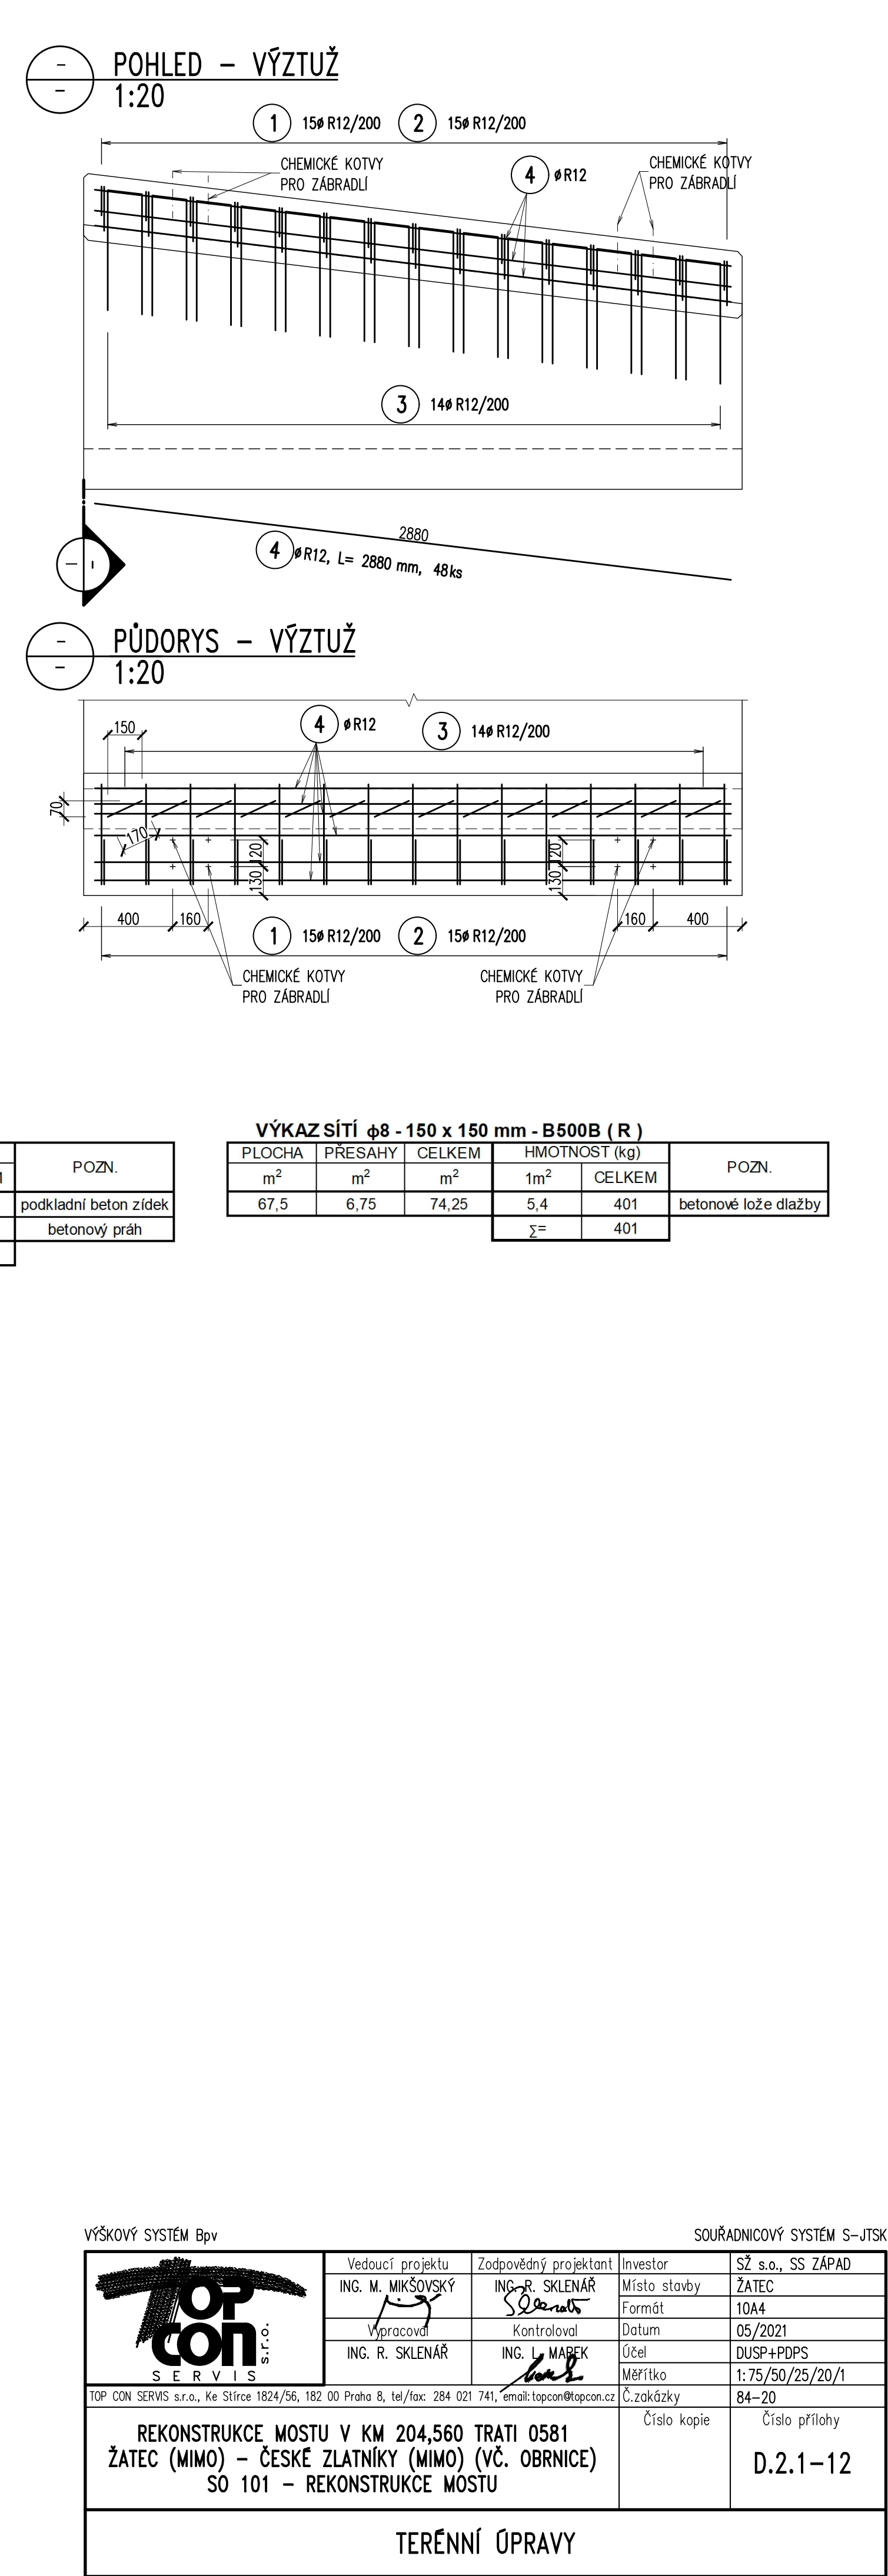

VÝKAZ SÍTÍ Ø8 - 150 x 150 mm - B500B (R)				
PLOCHA	PŘESAHY	CELKEM	HMOTNOST (kg)	POZN.
m²	m²	m²	1m²	CELKEM
67,5	6,75	74,25	5,4	401
			Σ=	401

POZN.	
podkladní beton zidek	
betonový práh	

VÝKAZ VÝZTUŽE ŽÁTEC	
POL.	Ø
Č.	mm
11	R12
12	R12
