


PODÉLNÝ PROFIL KOLEJE

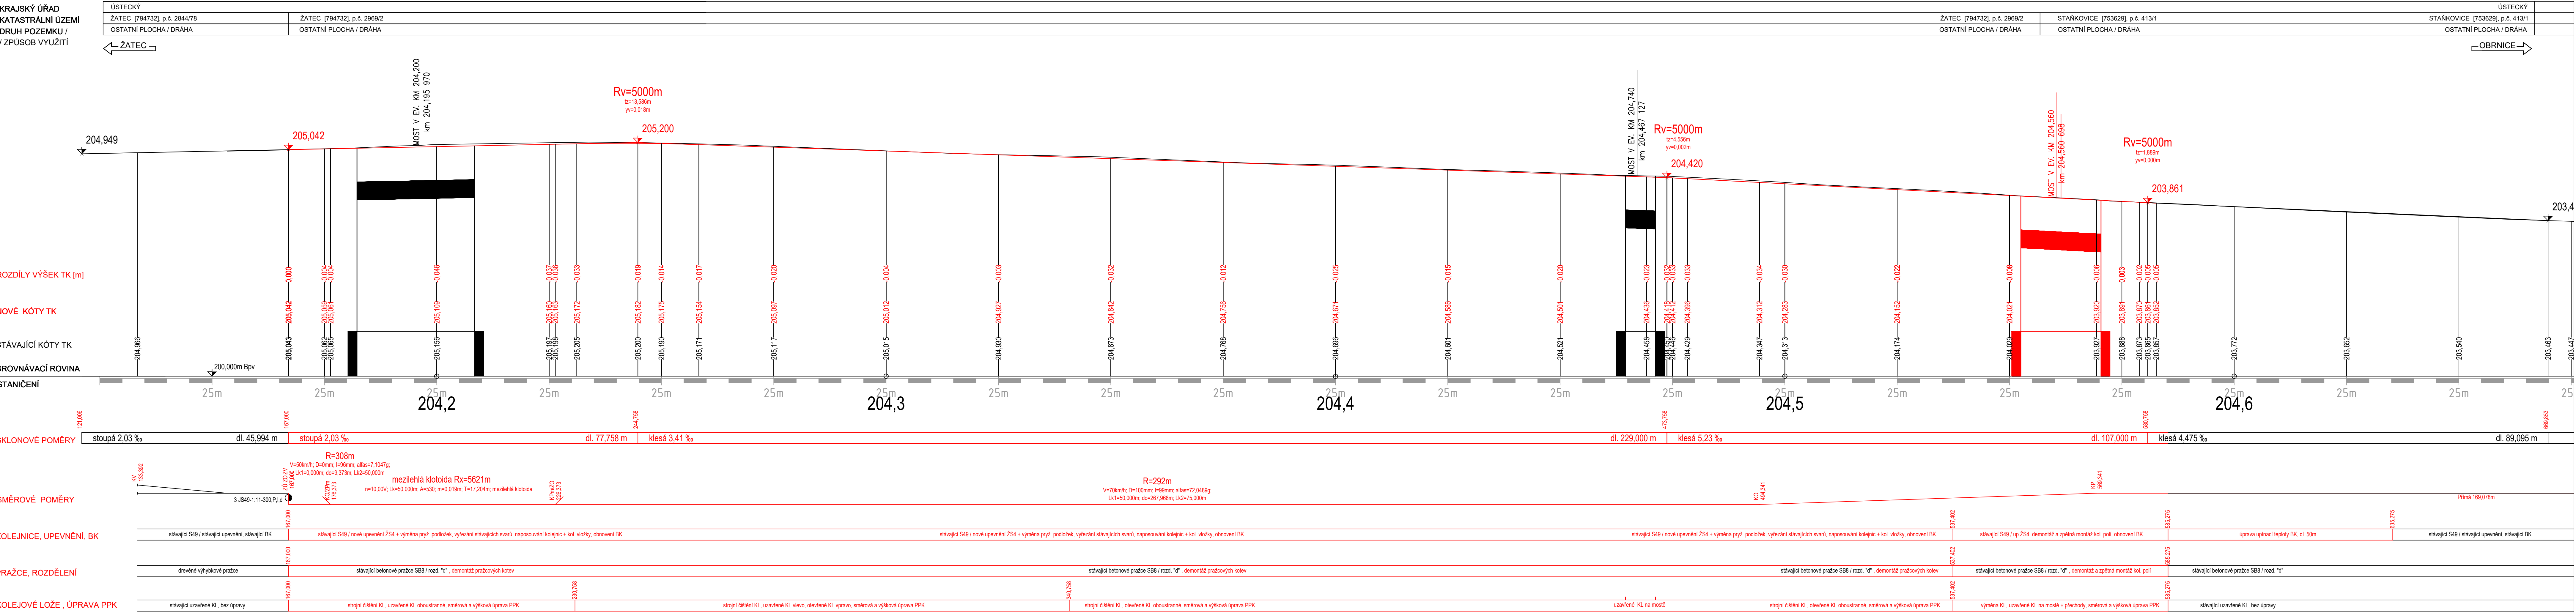

Generální projektant:

TOP CON SERVIS S.R.O.
KE STÍRCE 56
182 00 PRAHA 8

PRODIN A.S.
K VÁPENCE 2745
530 02 PARDUBICE

WWW.PRODIN.CZ
DIČ: CZ25292161
IČO: 25292161

Staničení je vztaženo k začátku výhybky č.3 v km 304,167000
Souřadnicový systém S-JTSK, Výškový systém Bpv

Zpracovatel dílčí části dokumentace:

Ing. David Derka

Ing. David Derka

Ing. Petr Burda

Kraj:

Ústecký

Žatec (mimo) – České Zlatníky (mimo)

Investor:

Správa železnic, státní organizace, Dlážděná 1003/7; 110 00 Praha 1

Akce:

Rekonstrukce mostu v km 204,560 trati 0581
Žatec (mimo) – České Zlatníky (mimo) (vč. Obrnice)

Formát

6,5 x A4

Datum

05/2021

Účel

DUSP

Č. zakázky

3110/20/131

Změna

Č. kopie

Měřítka

1:500/50

Obsah výkresu:

PODÉLNÝ PROFIL

Část dokumentace

Č. přílohy

D.2.2

3