
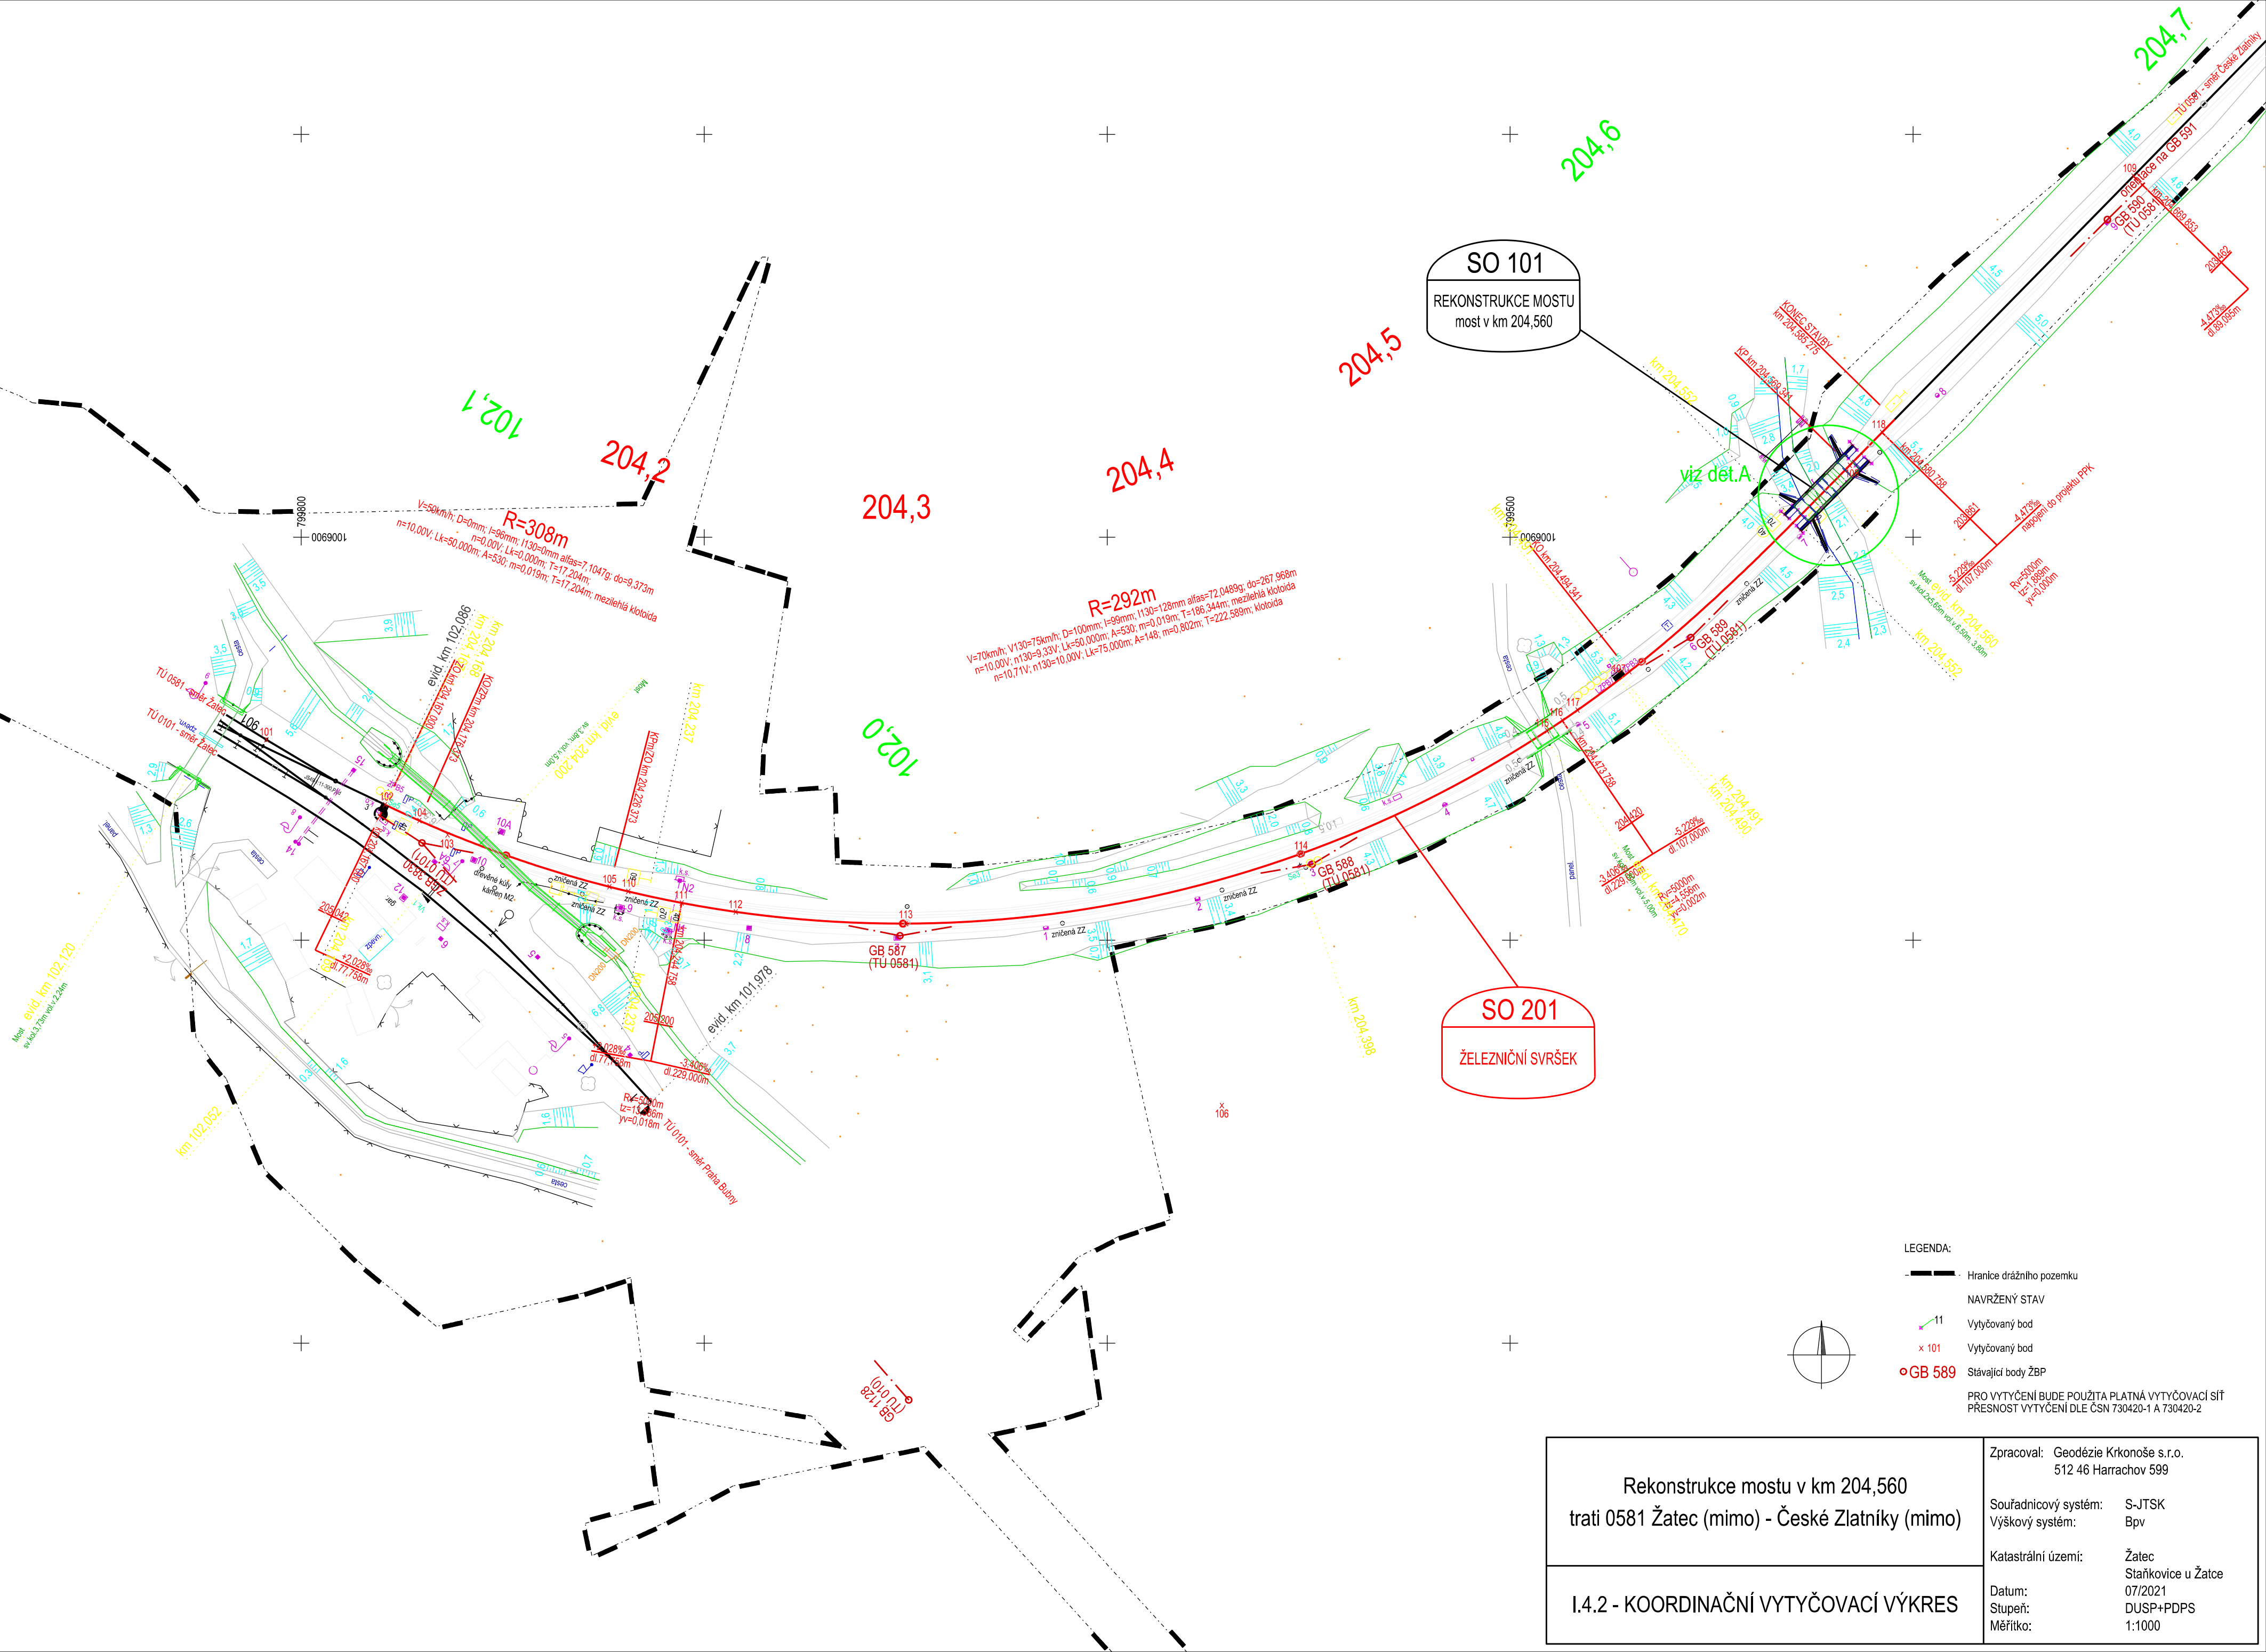


det.A: SO 101 Rekonstrukce mostu v km 204,560

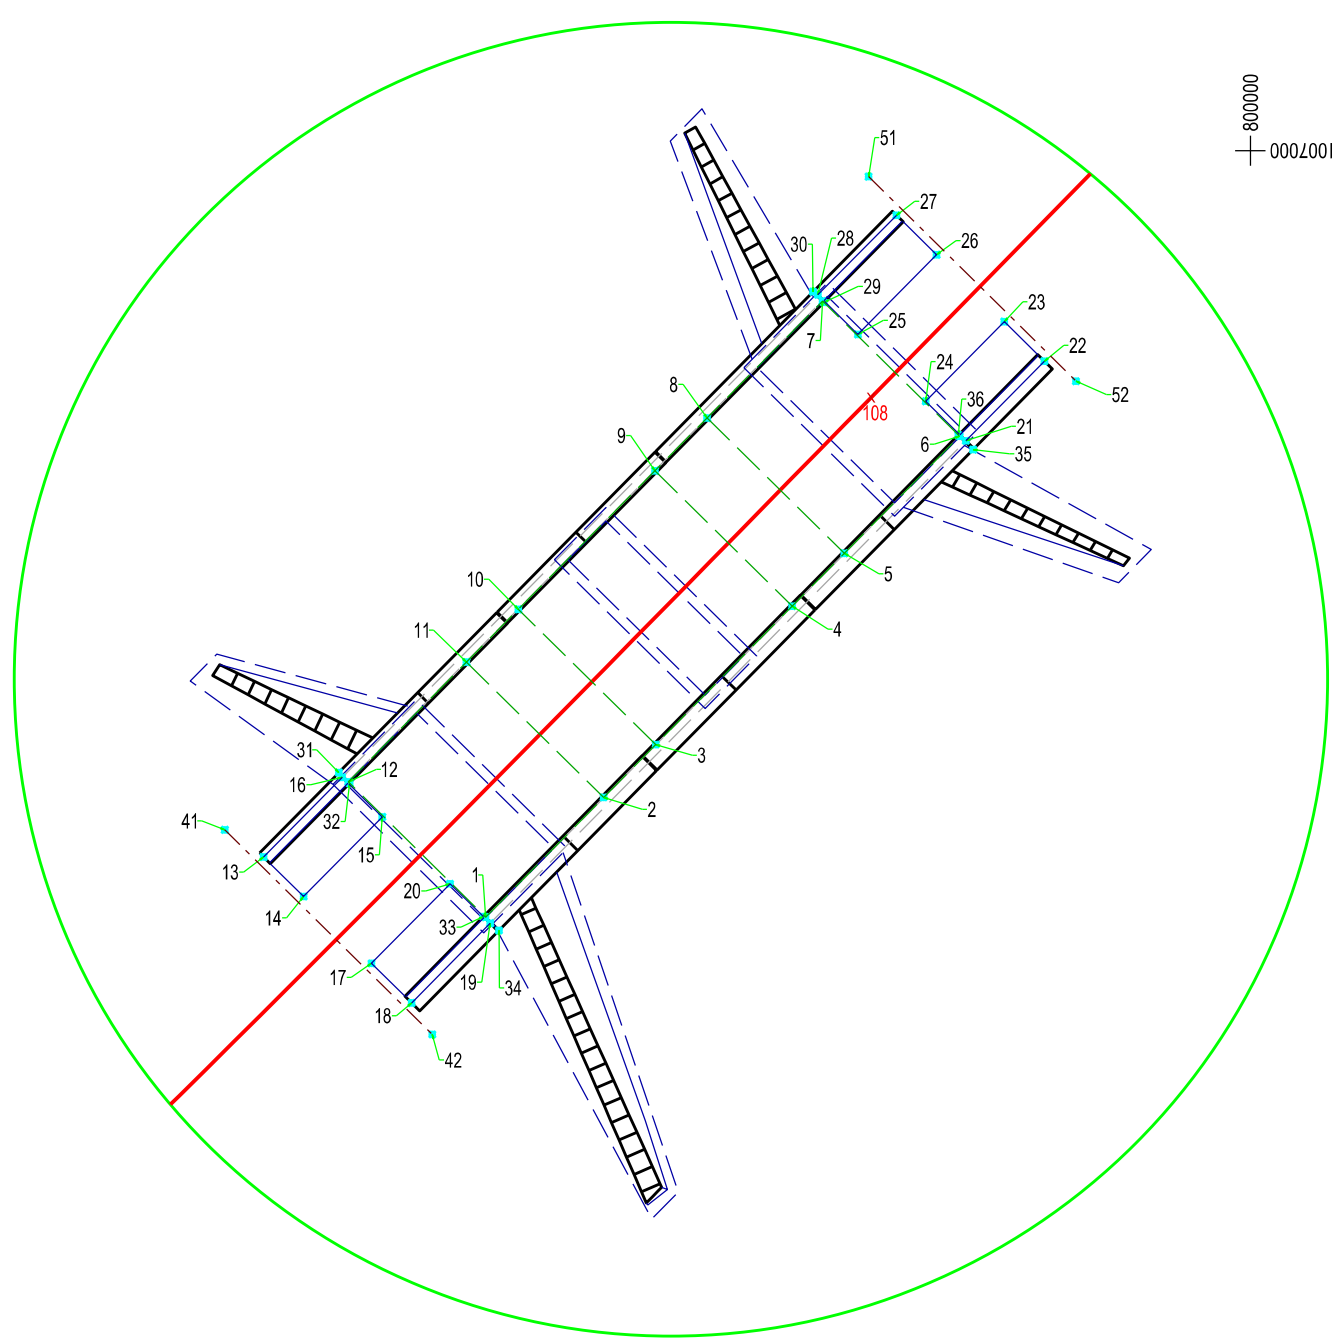

LEGENDA:

- Hranice drážního pozemku
- NAVRŽENÝ STAV
- 11 Vytyčovaný bod
- x 101 Vytyčovaný bod
- GB 589 Stávající body ŽBP

PRO VYTÝČENÍ BUDE POUŽITA PLATNÁ VYTÝČOVACÍ SÍŤ
PŘESNOST VYTÝČENÍ DLE ČSN 730420-1 A 730420-2

Rekonstrukce mostu v km 204,560
trati 0581 Žatec (mimo) - České Zlatníky (mimo)

I.4.2 - KOORDINAČNÍ VYTÝČOVACÍ VÝKRES

Zpracoval: Geodézie Krkonoše s.r.o.
512 46 Harrachov 599

Souřadnicový systém: S-JTSK
Výškový systém: Bpv

Katastrální území: Žatec
Staňkovice u Žatce

Datum: 07/2021
Stupeň: DUSP+PDPS
Měřítko: 1:1000