Výměna kolejnic v úseku Skalice nad Svitavou - Letovice

kolej č. 1

← Skalice nad Svitavou

Letovice →

- závěrný svar
- montážní svar

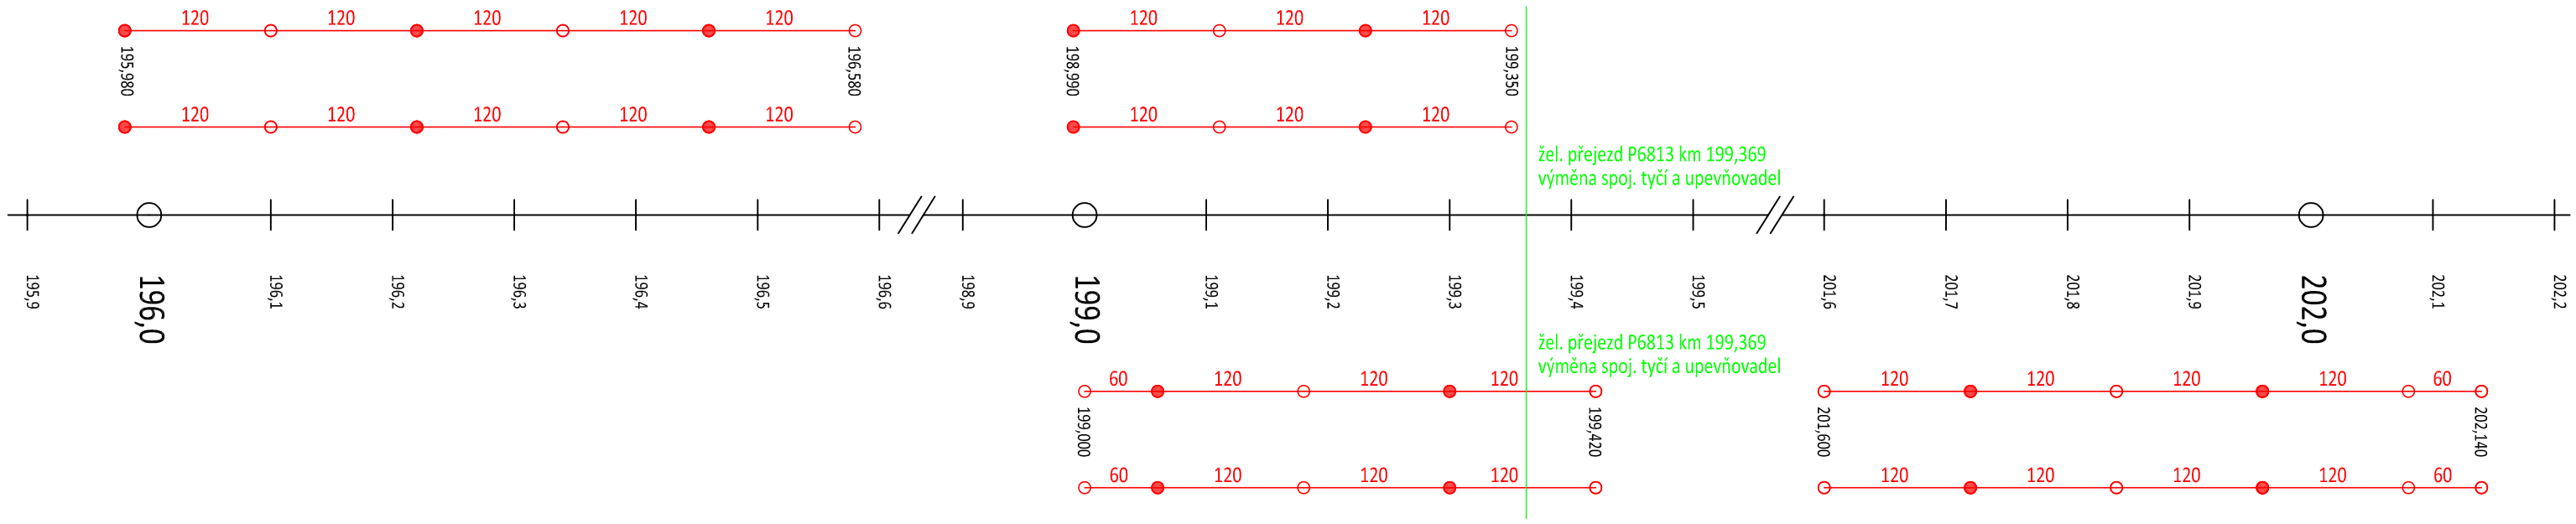

kolej č. 2