


PS 201 Kladno-Dubí - BTS Rusavka, DOK, TK

VZOROVÉ PŘÍČNÉ ŘEZY


KABELOVÁ TRASA DOK A VV V DRÁŽNÍM TĚLESE

HODNOTY NEJMENŠÍHO DOVOLENÉHO KRYTÍ V TĚLESE ŽEL. SPODKU DLE SŽDC S4

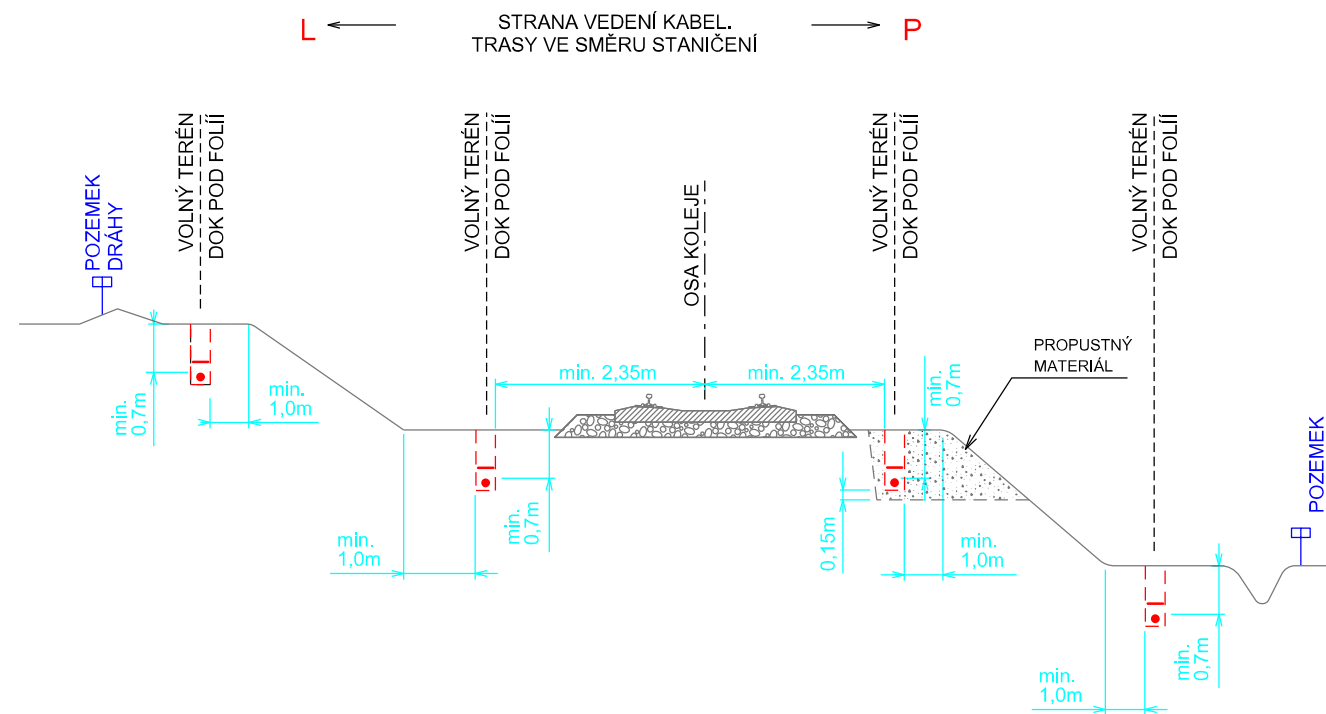


KABELOVÁ TRASA V PROSTORU PROPUSTKY

HODNOTY NEJMENŠÍHO DOVOLENÉHO KRYTÍ V TĚLESE ŽEL. SPODKU DLE SŽDC S4

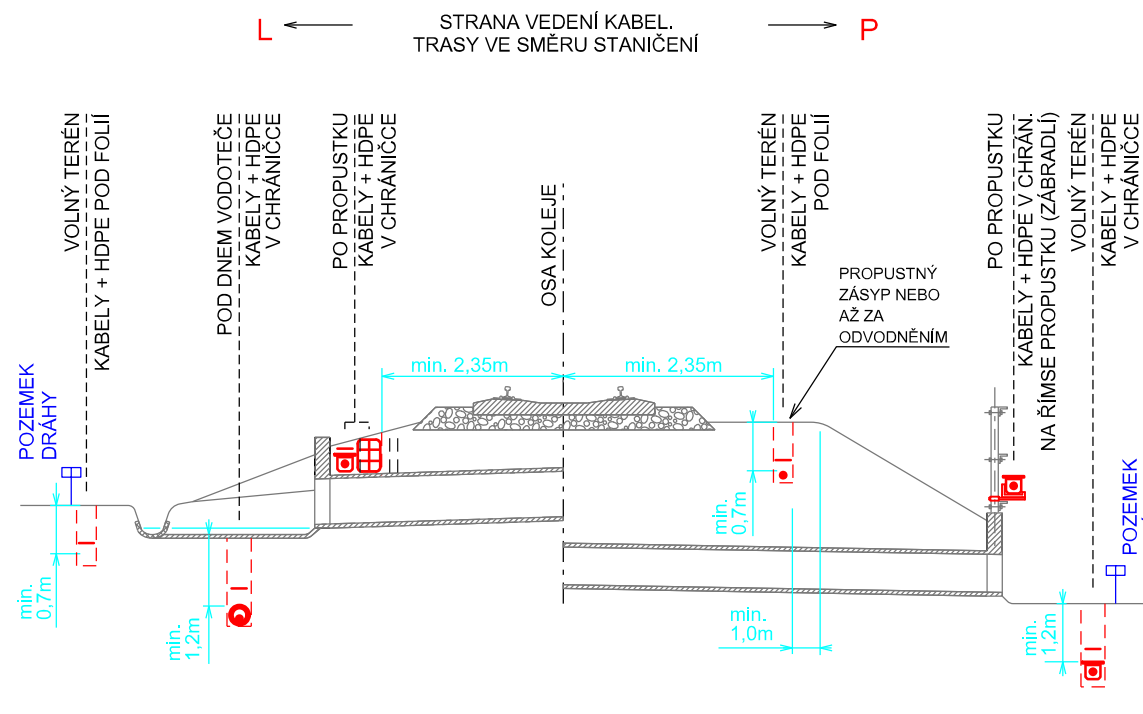


KŘÍŽENÍ TRASY DOK A VV S DRÁŽNÍM TĚLESEM

HODNOTY NEJMENŠÍHO DOVOLENÉHO KRYTÍ V TĚLESE ŽEL. SPODKU DLE SŽDC S4

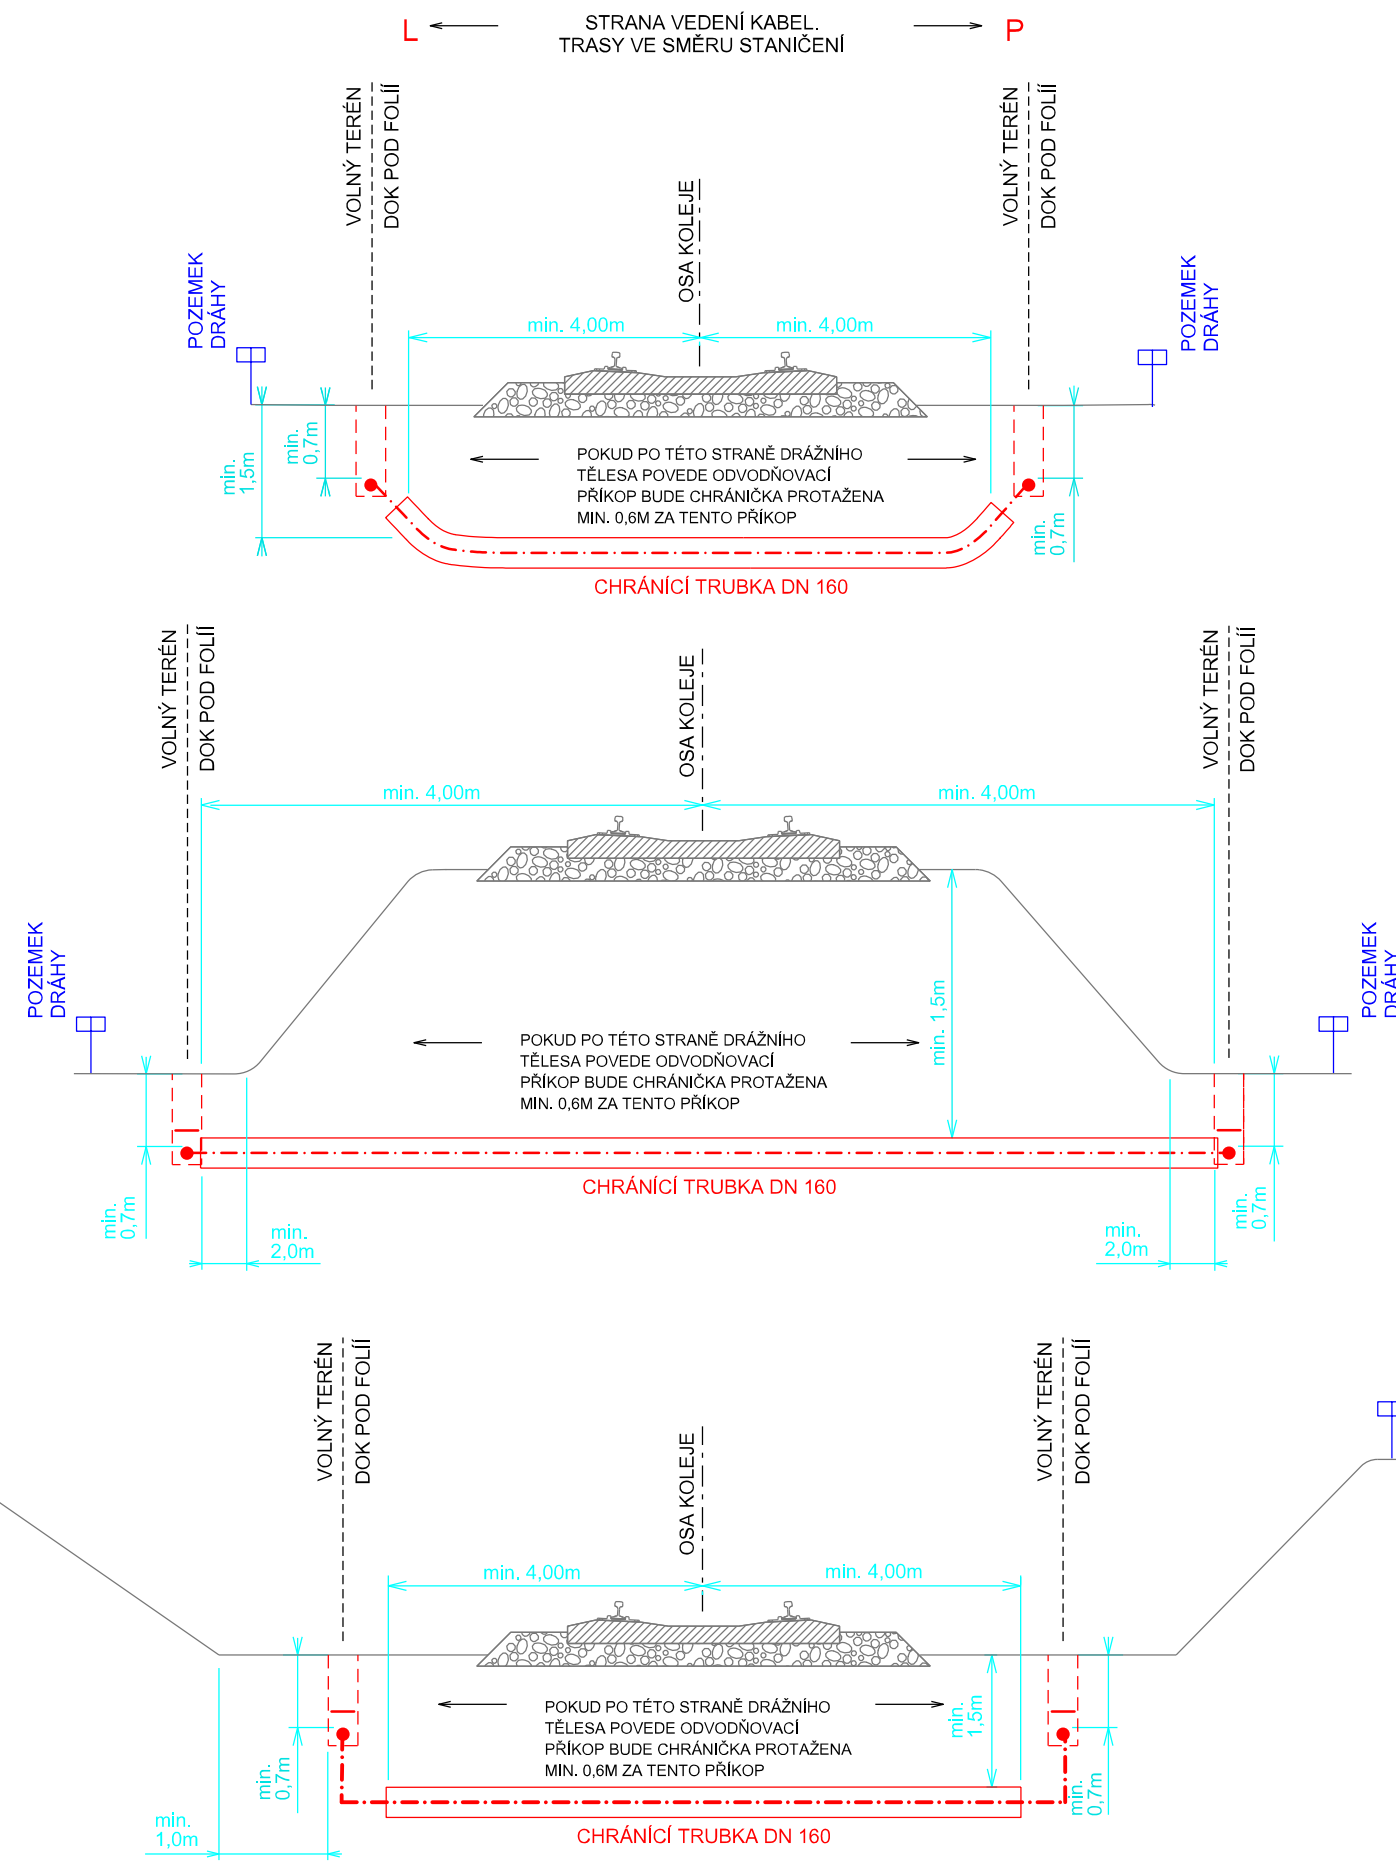


KŘÍŽENÍ TRASY DOK A VV S VODOTEČÍ

HODNOTY NEJMENŠÍHO DOVOLENÉHO KRYTÍ MIMO TĚLESO ŽEL. SPODKU DLE ČSN 73 6005 A 75 2130

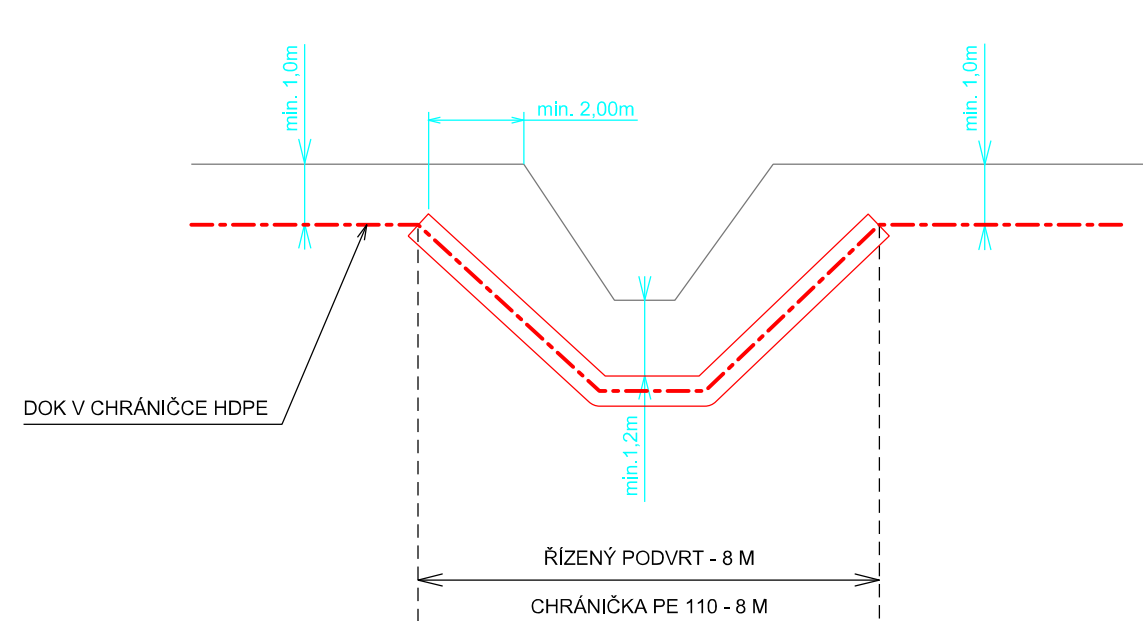


VZOROVÉ ŘEZY KABELOVOU RÝHOU HLAVNÍ TRASY

HODNOTY NEJMENŠÍHO DOVOLENÉHO KRYTÍ V TĚLESE ŽEL. SPODKU DLE SŽDC S4

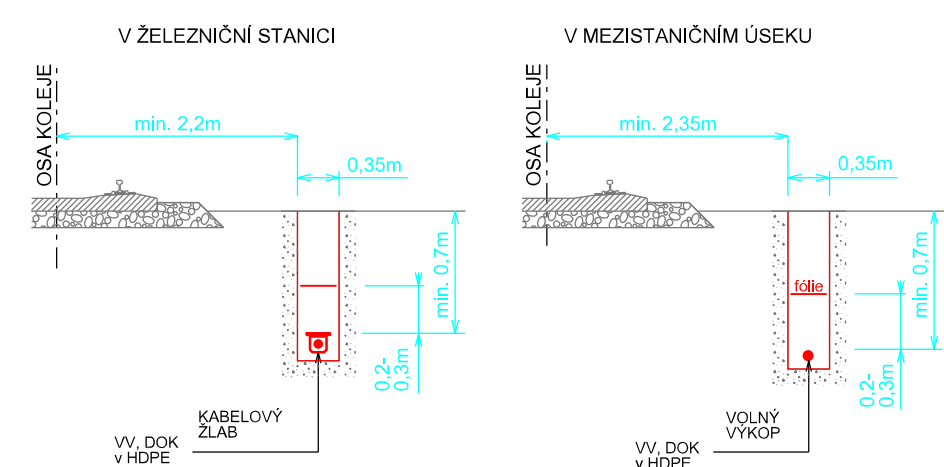


ULOŽENÍ TRASY DOK A VV NA MOSTĚ

HODNOTY NEJMENŠÍHO DOVOLENÉHO KRYTÍ V TĚLESE ŽEL. SPODKU DLE SŽDC S4

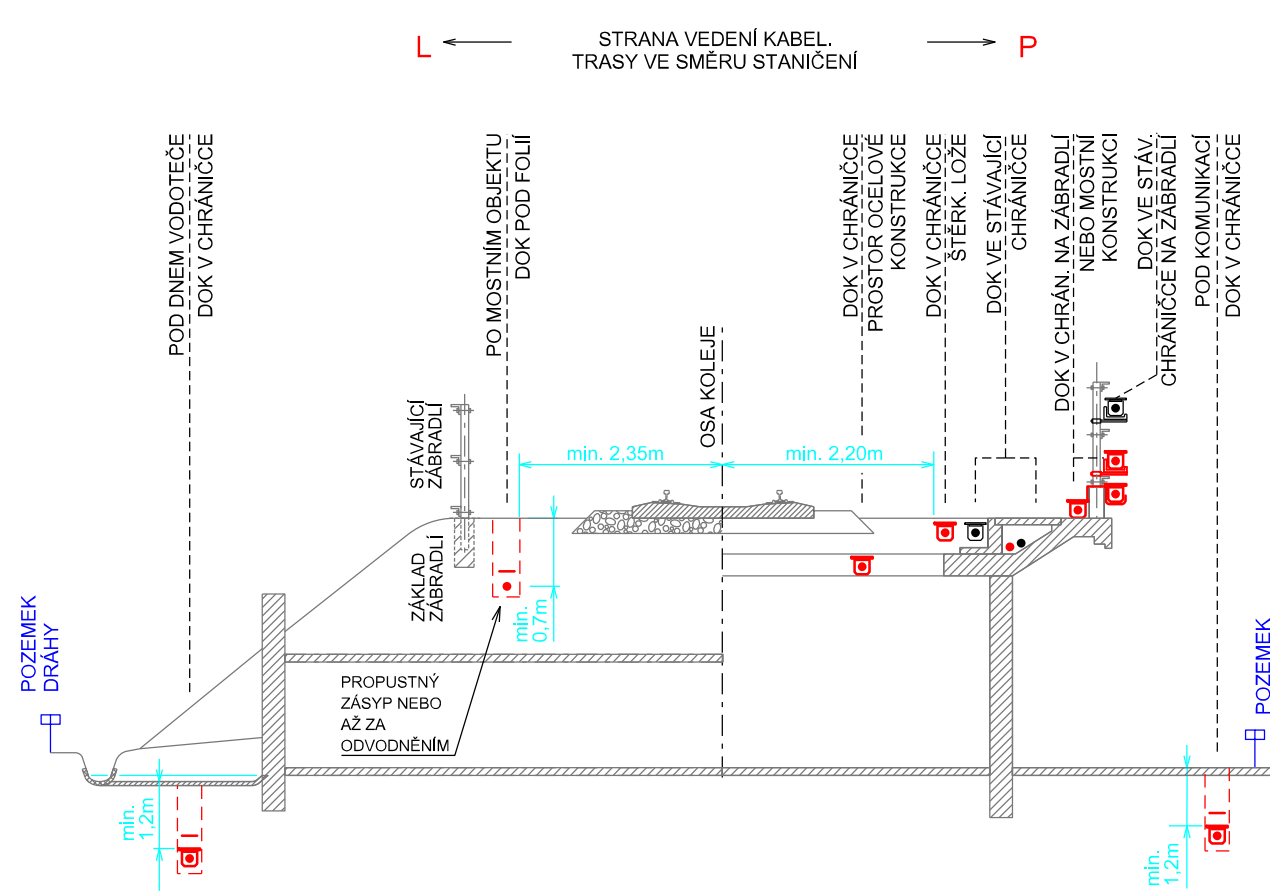

KŘÍŽENÍ TRASY DOK A VV S KOMUNIKACÍ

HODNOTY NEJMENŠÍHO DOVOLENÉHO KRYTÍ MIMO TĚLESO ŽEL. SPODKU DLE ČSN 73 6005 A 75 2130

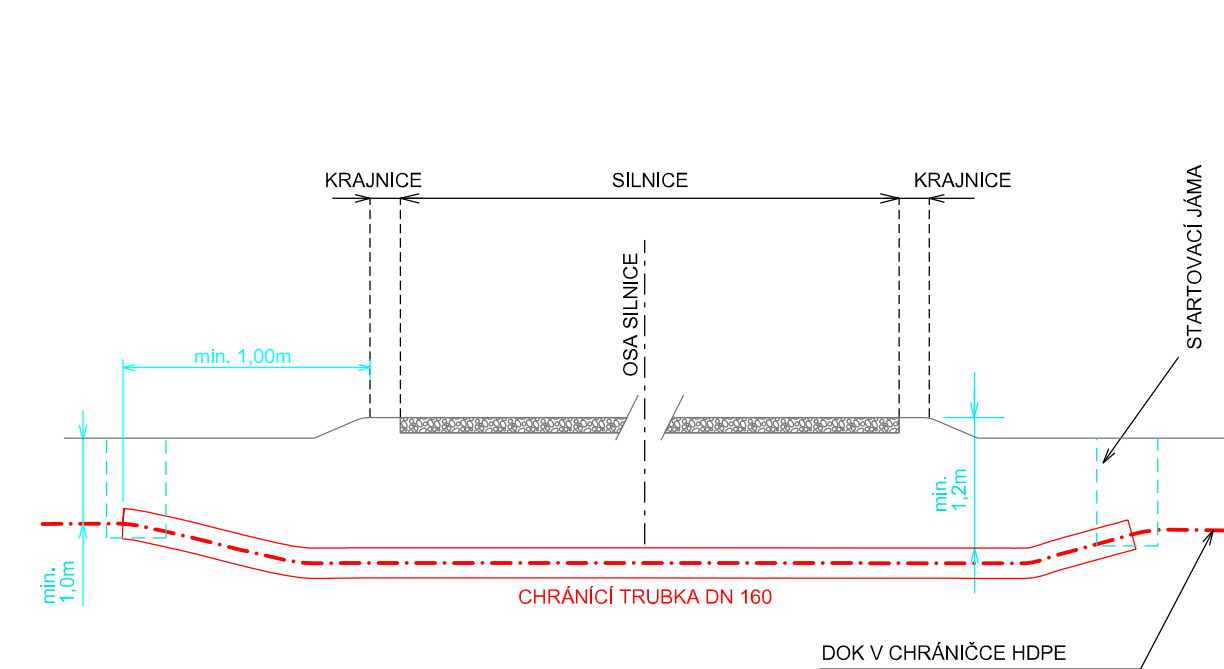

Konkrétní vedení a rozměry kabelových rýh je závislé na poloze a uložení ostatních nově budovaných kabelových sítí v daných úsecích a je znázorněno ve výkresové části "vykr. situace" a v koordinační situaci celé stavby.

Orientační schéma:

Razítko oprávněné osoby:

Podpis:

Datum:

Kontrola:

Stavebník / investor:

Adresa:

Zástupce investora:

Adresa:

Správa železnic, státní organizace

Díazdělá 1003/7, 110 00 Praha 10

Stavební správa západ

Sokolovská 1955/278, 190 00 Praha 9

Zhotovitel díla:

Adresa:

Kontakt:

Zhotovitel části / objektu:

Adresa:

Kontakt:

Hlavní projektant (HIP):

Specialista:

Ing. Martin Štřof

Ing. Martin Štřof

Název stavby / akce:

Výstavba DOK v traťovém úseku Kralupy nad Vltavou - Kladno-Ostrovec

Označení (S-kód):

S632000149

Název části:

Dálkový kabel (DK), dálkový optický k. (DOK), závěsný optický k. (ZOK), traťový k. (TK)

Zakázka:

20-321.208

Název objektu:

PS 201 Kladno-Dubí - BTS Rusavka, DOK, TK

Označení části:

D.1.2.5

Název přílohy:

Vzorové příčné řezy

Číslo přílohy:

2 . 401

Název dílčí části přílohy:

Zpracovatel přílohy:

Ing. Pavel Roháč

Měřitko:

Formáty:

5x4

Kraj:

Kladno - Kralupy nad Vltavou

Smluvní datum zpracování:

01.05.2021

S-kód:

S 6 3 2 0 0 1 4 9

Objekt:

D U R X

Průběh:

P S 2 0 1 X X X

Příloha:

X X

Revize:

2 . 4 0 1 X X X

DOKUMENT LZE UŽÍVAT POUZE VE SHNULU PŘÍSLUŠNÉ SMLOUVY O DÍLO, ZDANÁ JEHO ČÁST NEMŮŽE BYT DLE ZÁKONA Č.121/2000 Sb. KOPÍROVÁNA NEBO JINÝM ZPŮSOBEM ROZŠÍŘOVÁNA. BEZ SOUHLASU SUDOP PRAHA a.s.