Výstavba DOK v traťovém úseku Kralupy nad Vltavou - Kladno-Ostrovec
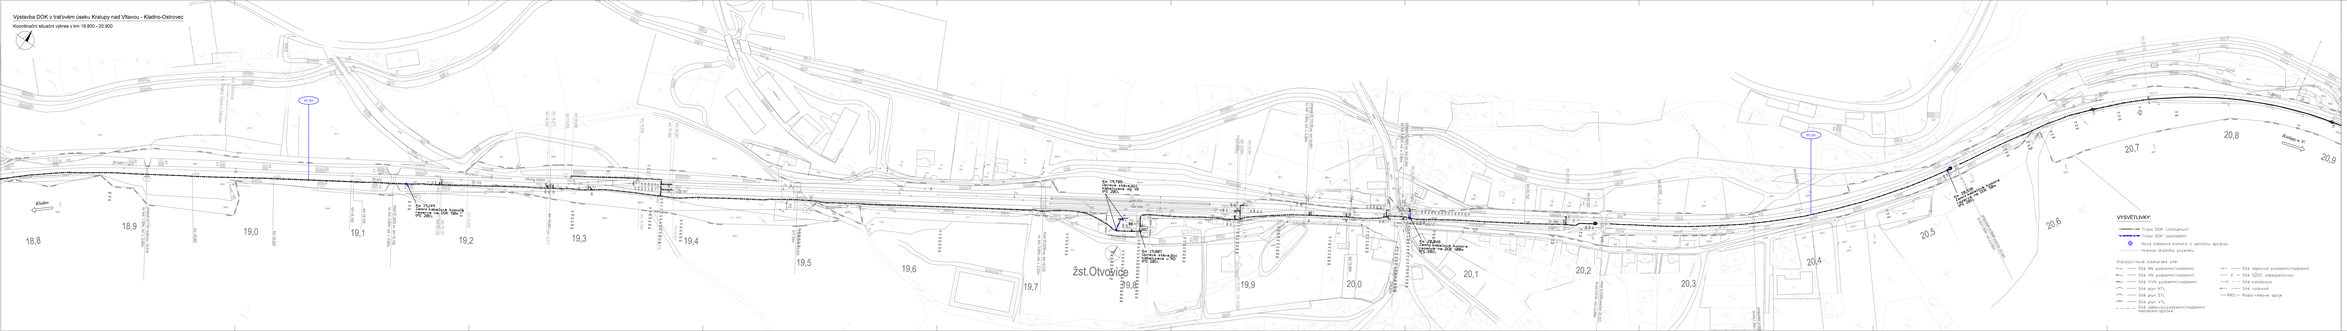
Koordinační situační výkres v km 18,800 – 20,900