


žst. Znojmo, trafostanice M 1:50

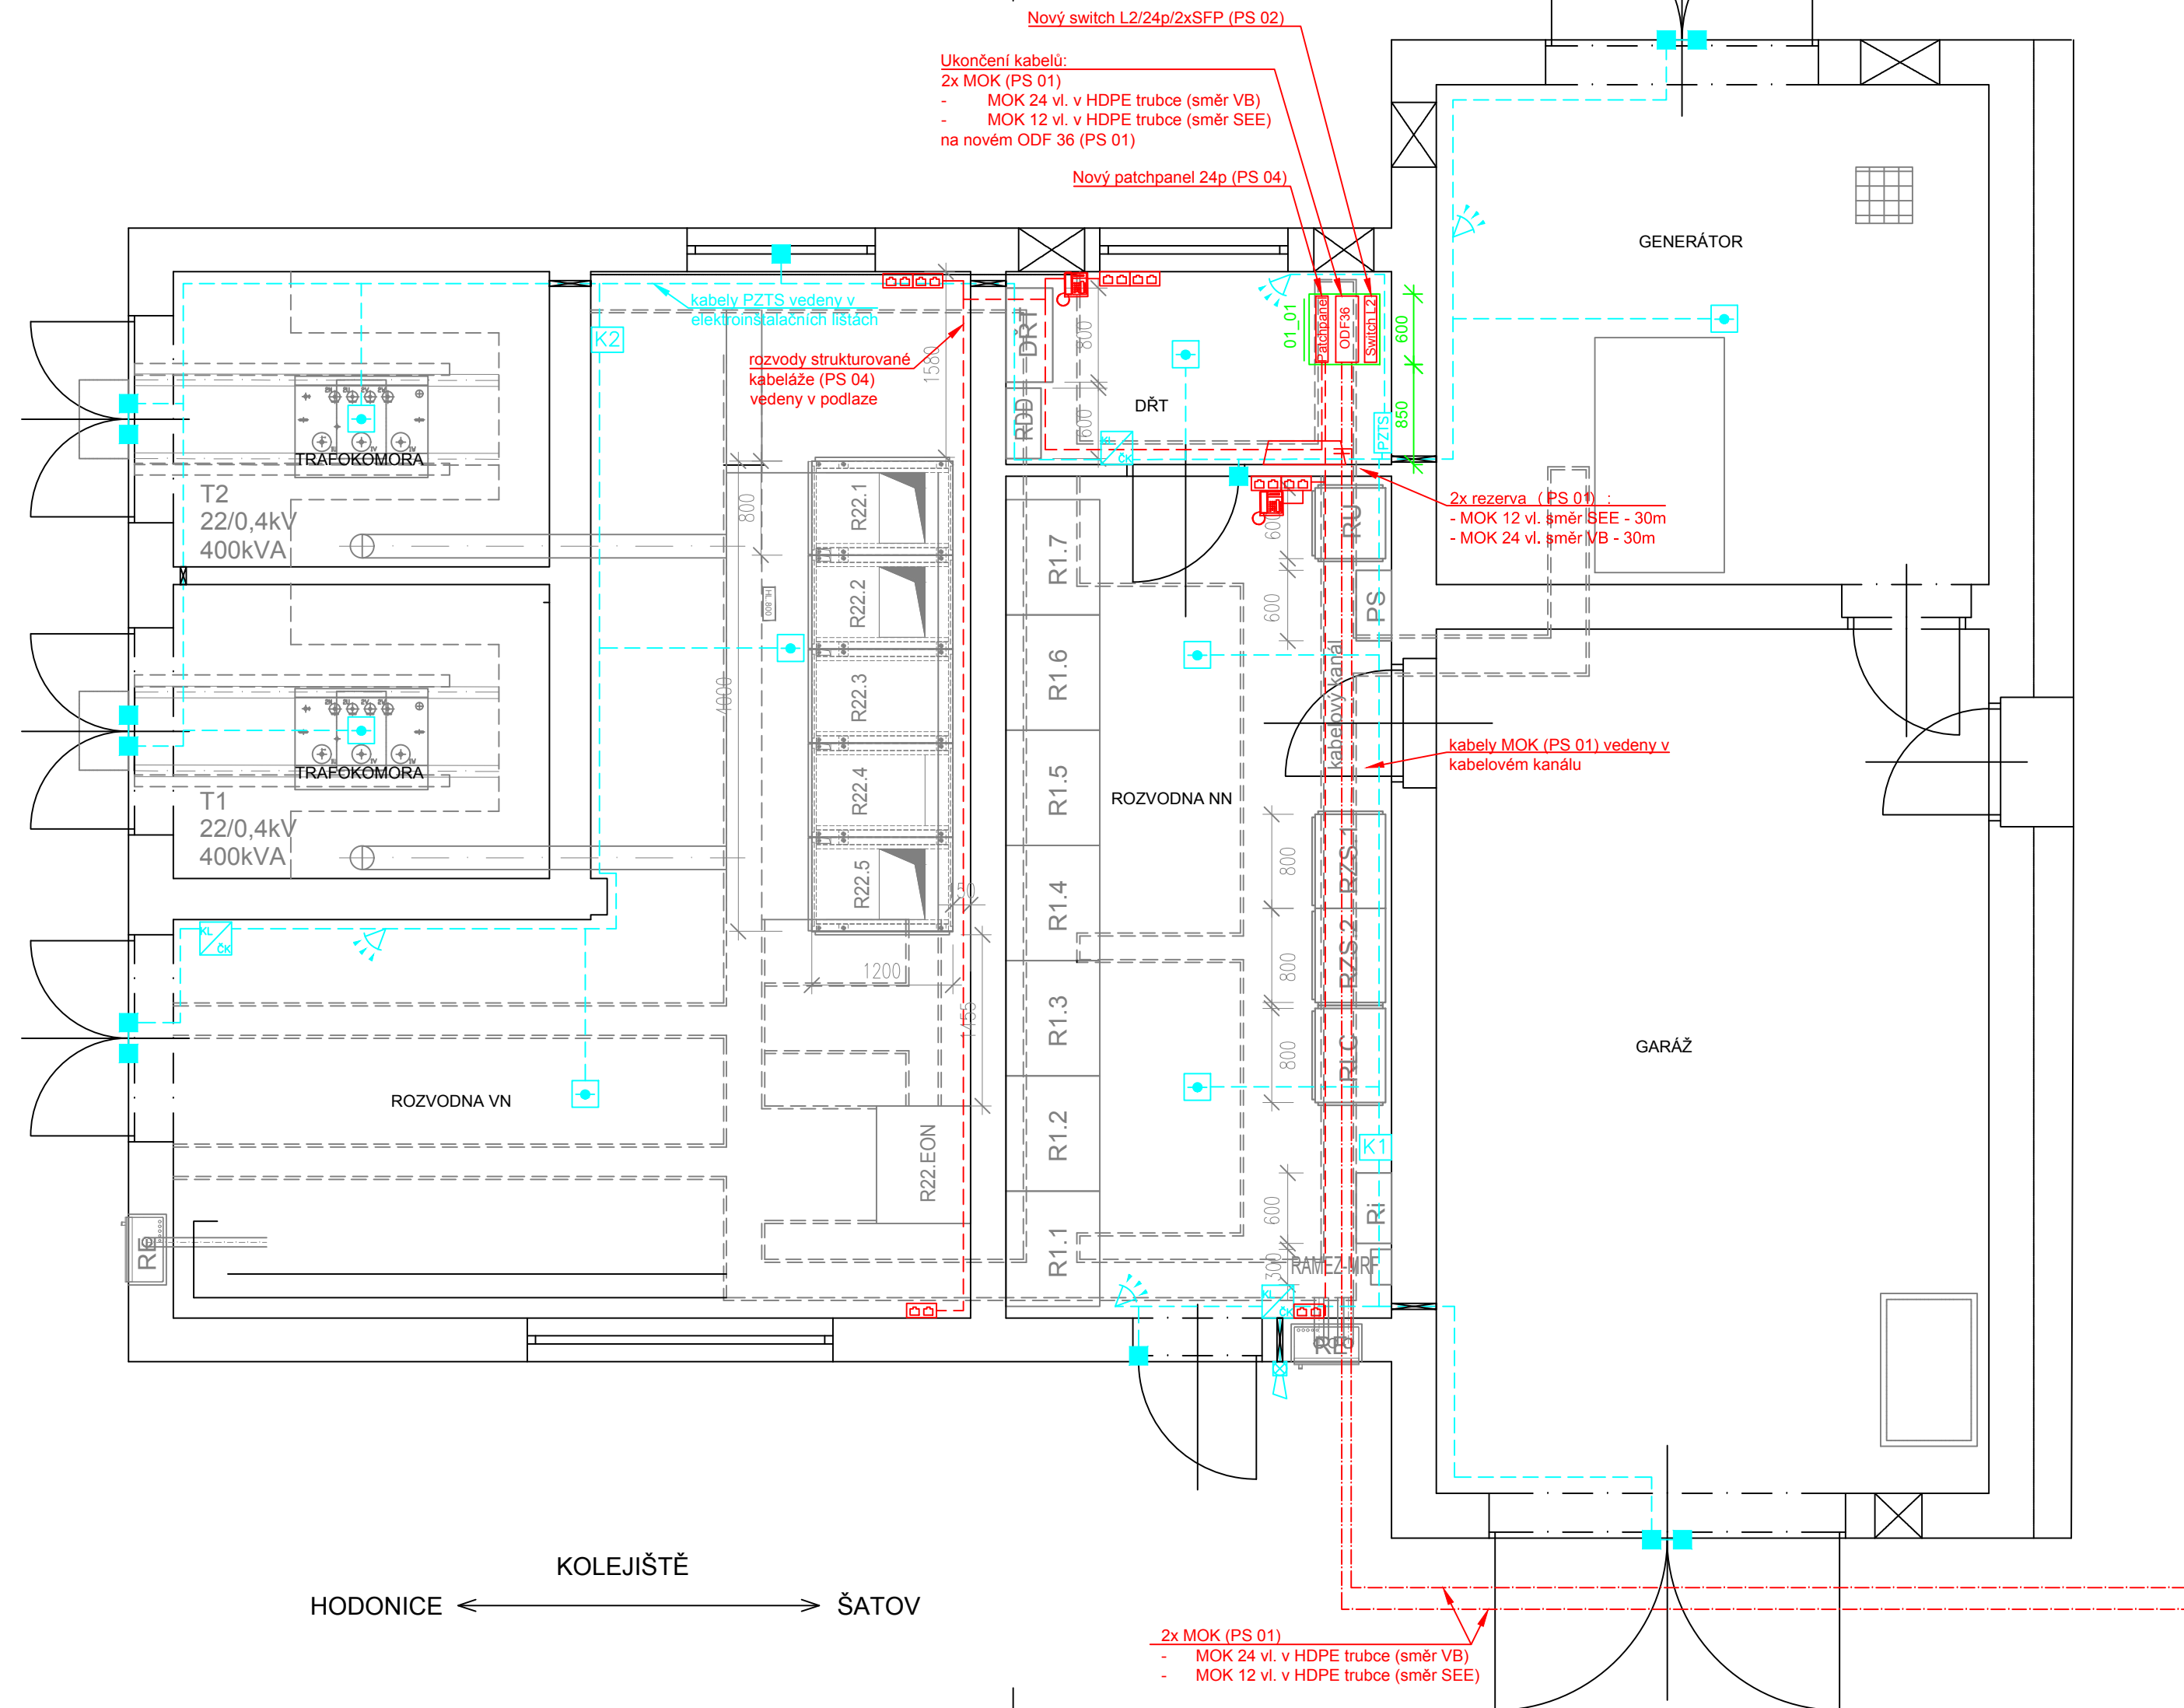

LEGENDA:

- stávající/nové stavební konstrukce
- ostatní technologie
- skříň sděl. zař.
- nové sdělovací zařízení
- PZTS a ZPDP (PS 03)
- FTP 4x2x0,5 rozvod strukturované kabeláže (PS 04)

rezerva optického kabelu
na kříži s krytem umístěná na zdi (PS 01)

2x datová dvojzásuvka (PS 04)

IP telefon (PS 04)

skříň 19"/47U 600x600 mm
dodávka skříní je v rámci PS 04

POŽADAVKY NA SKŘÍŇ:
rozměry: 19"/47U, 600x600 mm
dveře z přední strany, oceloplechové, perforované
vybavení skříně:
1x uzemňovací sběrnice 19"
1x výsuvná police pro servisní účely
2x stoupací žlab pro vedení kabelů
servisní zásuvkový panel 19"/230V/8x zásuvka
připojení do rozvaděče na samostatný jistič 10A

LEGENDA PZTS (PS 03):

- duální čidlo
- magnetický kontakt
- ovládací klávesnice + čtečka karet
- poplachová siréna
- koncentrátor
- optickokouřový hlásič
- Ústředna PZTS

			ČÍSLO SOUPRAVY:
REVIZE Č.	DATUM	ZMĚNA	



SUDOP BRNO, spol. s r.o.
Kounicova 26
611 36 Brno

OBJEDNAVATEL:	Správa železnic, státní organizace Oblastní ředitelství Brno, Kounicova 26, 611 43 Brno		tel. : +420 972 625 804 E-mail: sudop@sudop-brno.cz	
PROFESNÍ SKUPINA:	21 SDĚLOVACÍ ZAŘÍZENÍ	VEDOUČÍ PROF. SKUPINY Ing. Josef Naništa	GENERÁLNÍ ŘEDITEL Ing. KAMIL CHMELA	
ODPOVĚDNÝ PROJ. ZAKÁZKY Ing. PETR KORTYŠ	ODPOVĚDNÝ PROJ. PS, SO Ing. Josef Naništa	NAVRHL, VYPRACOVAL Ing. Lukáš Bari	KONTROLOVAL Ing. Josef Naništa	
KRAJ : Jihomoravský	POVĚŘENÝ OÚ: Znojmo		STUPEŇ: DUSP	
ŽST. ZNOJMO - OPRAVA TRAFOSTANICE A ROZVODNY PS 02 Doplnění přenosového zařízení			ZAK. ČÍSLO 19044-01-0620	ARCH. ČÍSLO 2018240001
			MĚŘÍTKO 1:50	POČET FORMÁTŮ 4x A4
žst. Znojmo, trafostanice, dispozice zařízení			DATUM:	12/2020
			ČÁST DOKUM. D.1.1	PŘÍLOHA 2.3.03