


3NPE ~ 50 Hz, 400/230V, TN-C-S  
L1, L2, L3 jím: 32A lkm: 10kA

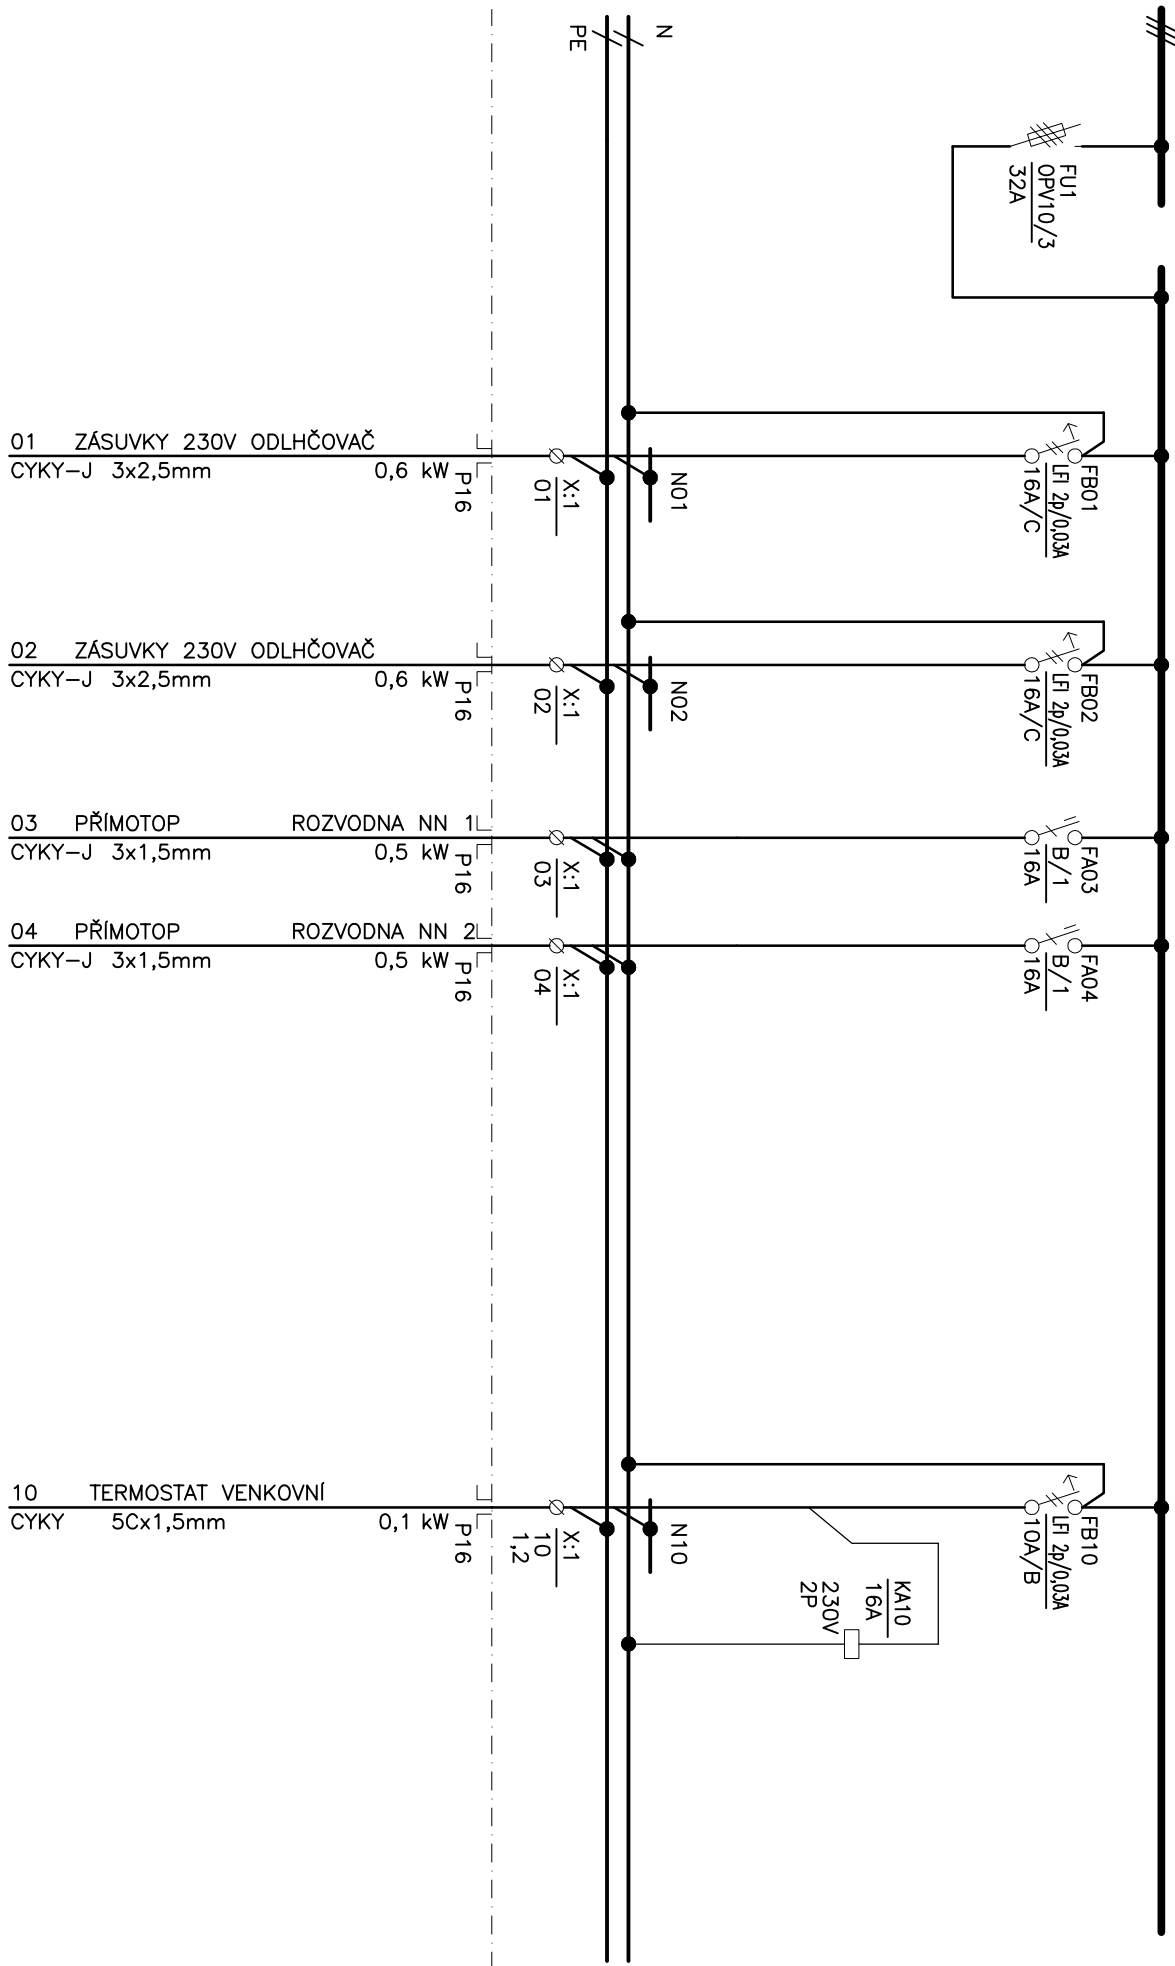

Název výkresu

ROZVADĚČ RH

Výkres :

RH

Líst :

2

Lístů :

3