


3+N+PE st. 50Hz 400/230V / TN-C-S

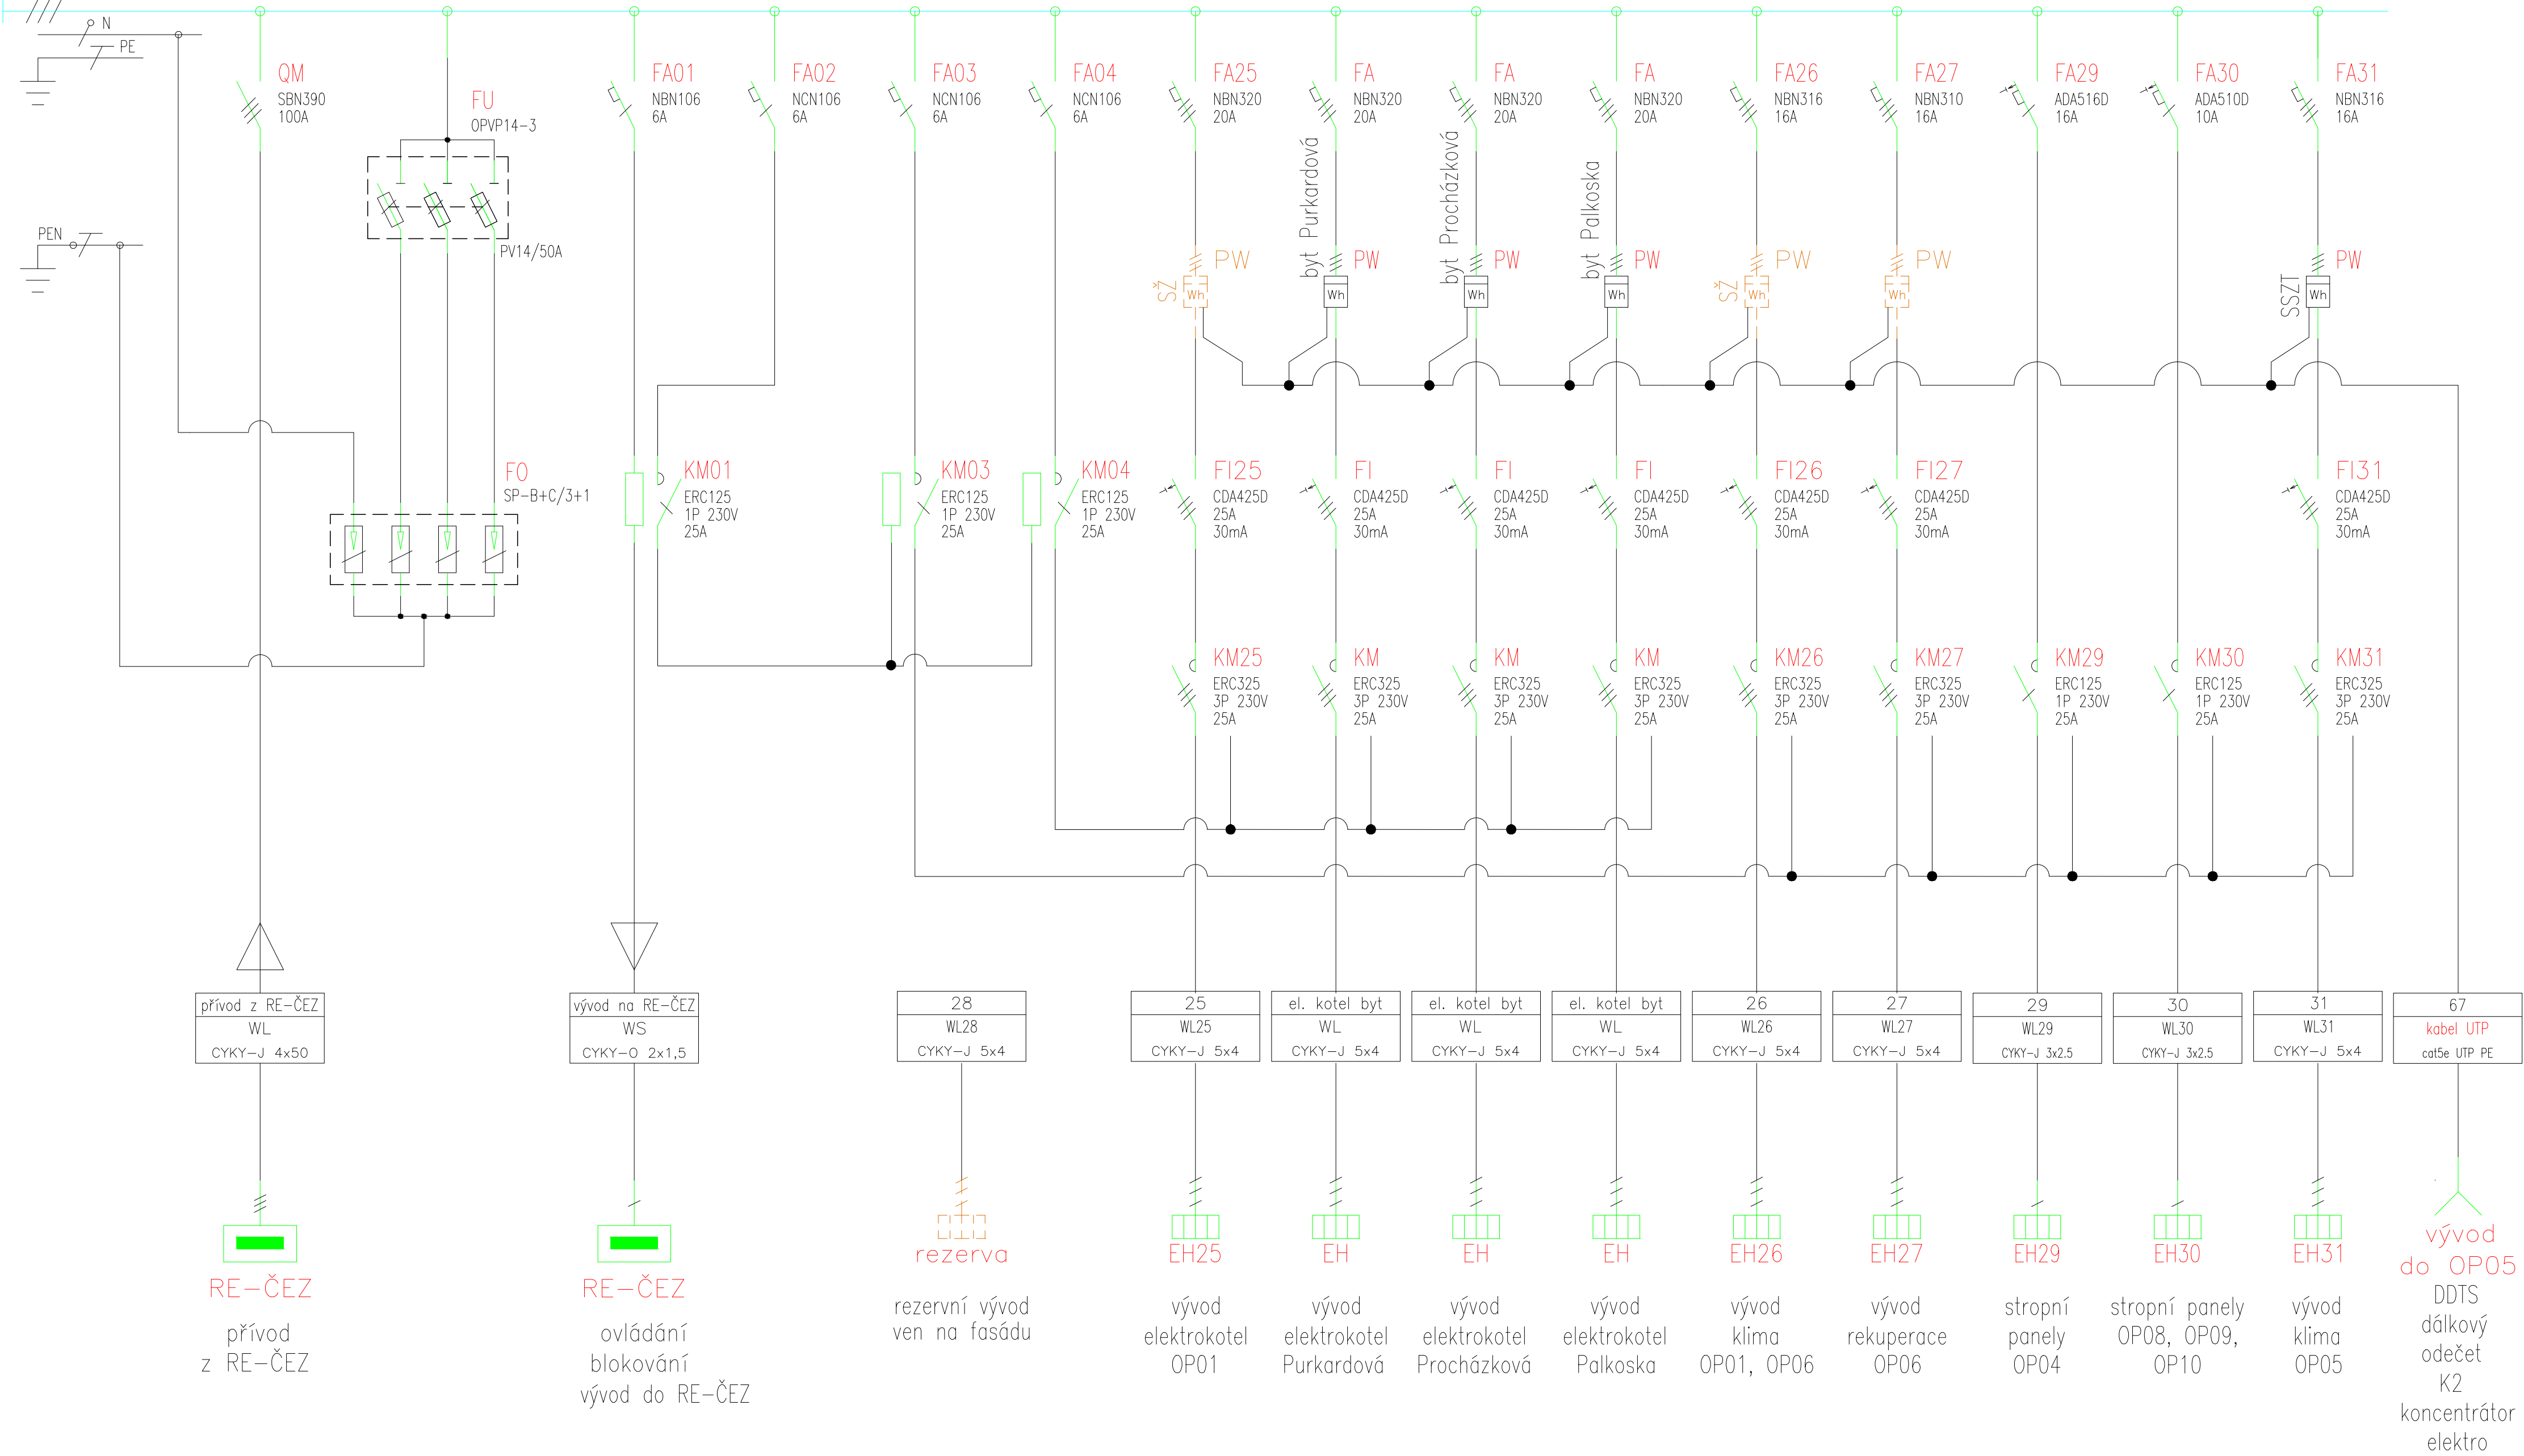

ROZVADĚČ: OCEP nástěnný, s dvířky 216 modulů
Vnější rozměry: š x v x h (mm) – 800x950x160

Stupeň krytí: IP44

POZNÁMKA:
– lze použít rozvaděč a přístroje jakéhokoliv výrobce

UPOZORNĚNÍ:
– před výrobou rozvaděče zkontrolovat skutečné rozměry OP13
Pro návrh RH-T byly použity rozměry OP13 ze stavební PD

NÁZEV AKCE:		STUPEŇ DOKUMENTACE: DSP	
OPRAVA ELEKTROINSTALACE			
MÍSTO STAVBY:	žst. Vrané nad Vltavou - výpravní budova		
STAVEBNÍK:	Správa železnic, státní organizace Oblastní ředitelství Praha, Partyzánská 24, 170 00 Praha 7		
ZODPOVĚDNÝ PROJEKTANT:	Karel Zamrazil ZAMEX Kralupy s.r.o., Kuzminova 462/20, 27801 Kralupy n/Vl, tel.: +420 603 214 191, mail: zamex.kralupy@email.cz		
PROJEKTANT ČÁSTI:	Karel Zamrazil, tel.: +420 603 214 191, mail: zamex.kralupy@email.cz	MĚŘÍTKO: -----	DATUM: 03 / 2023
NÁZEV VÝKRESU:	RH-T - rozvaděč topení a klimatizace		ČÍSLO VÝKRESU: E-4