


PRAHA

SKOCHOVICE

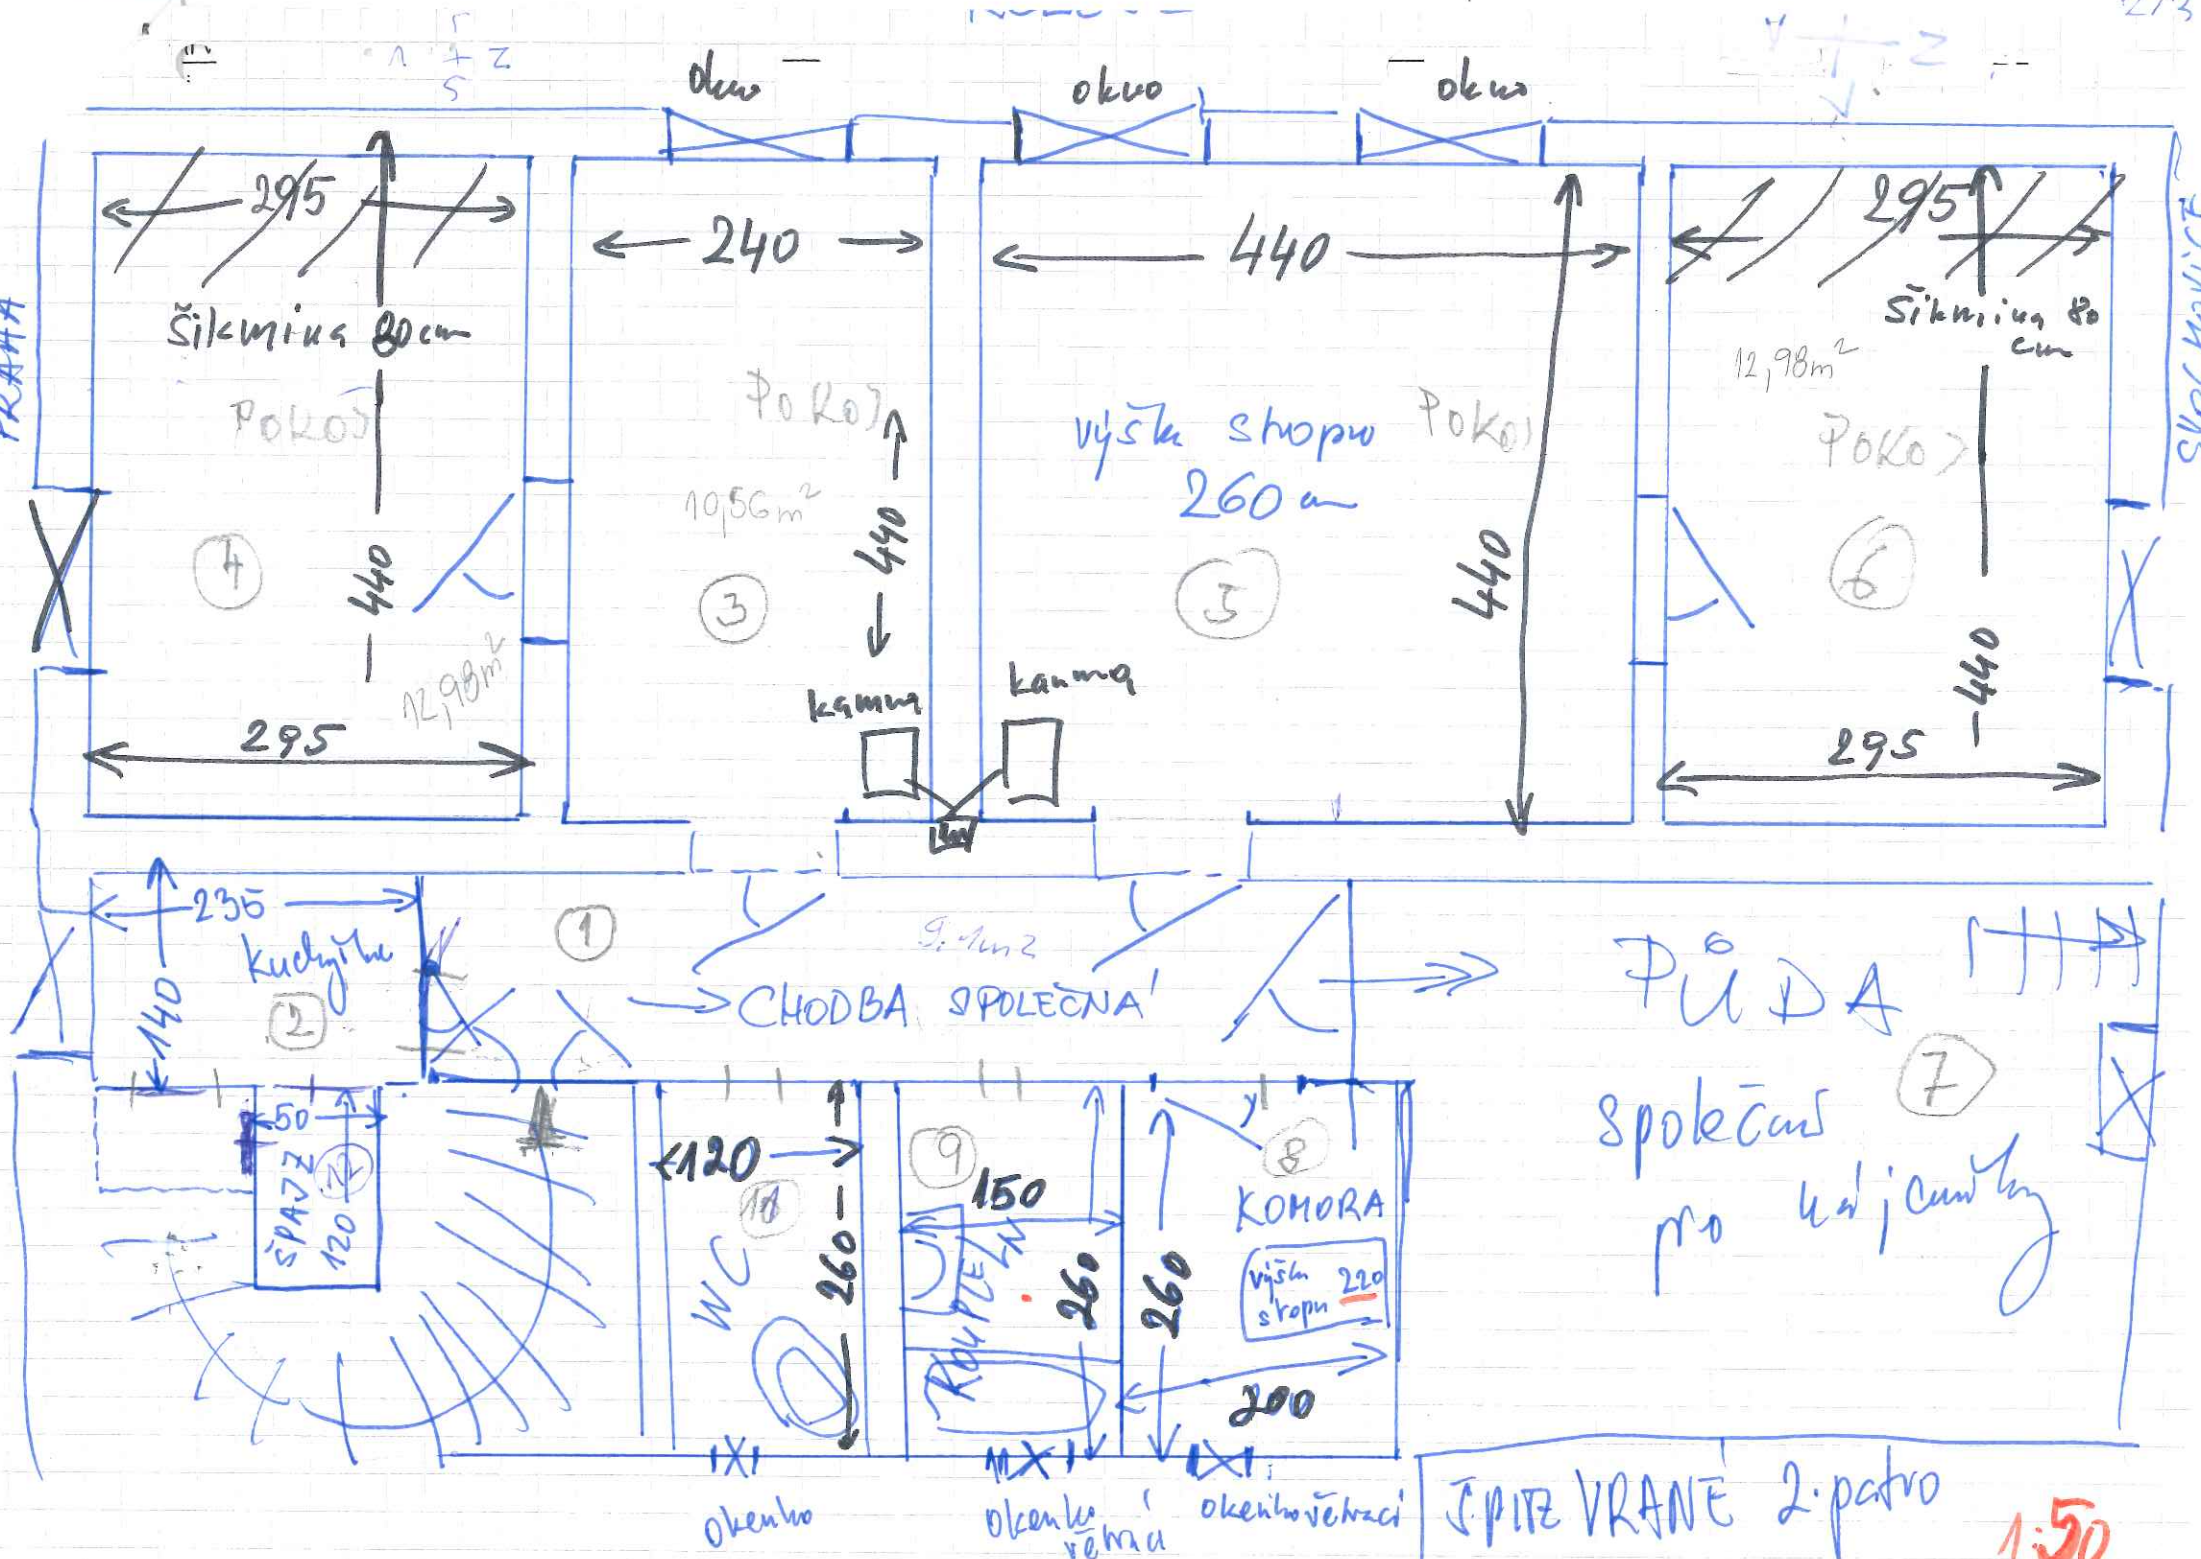

PITZ VRANĚ 2. patro

1:50