


Katastrální situace 4, vlečka PKP Cargo

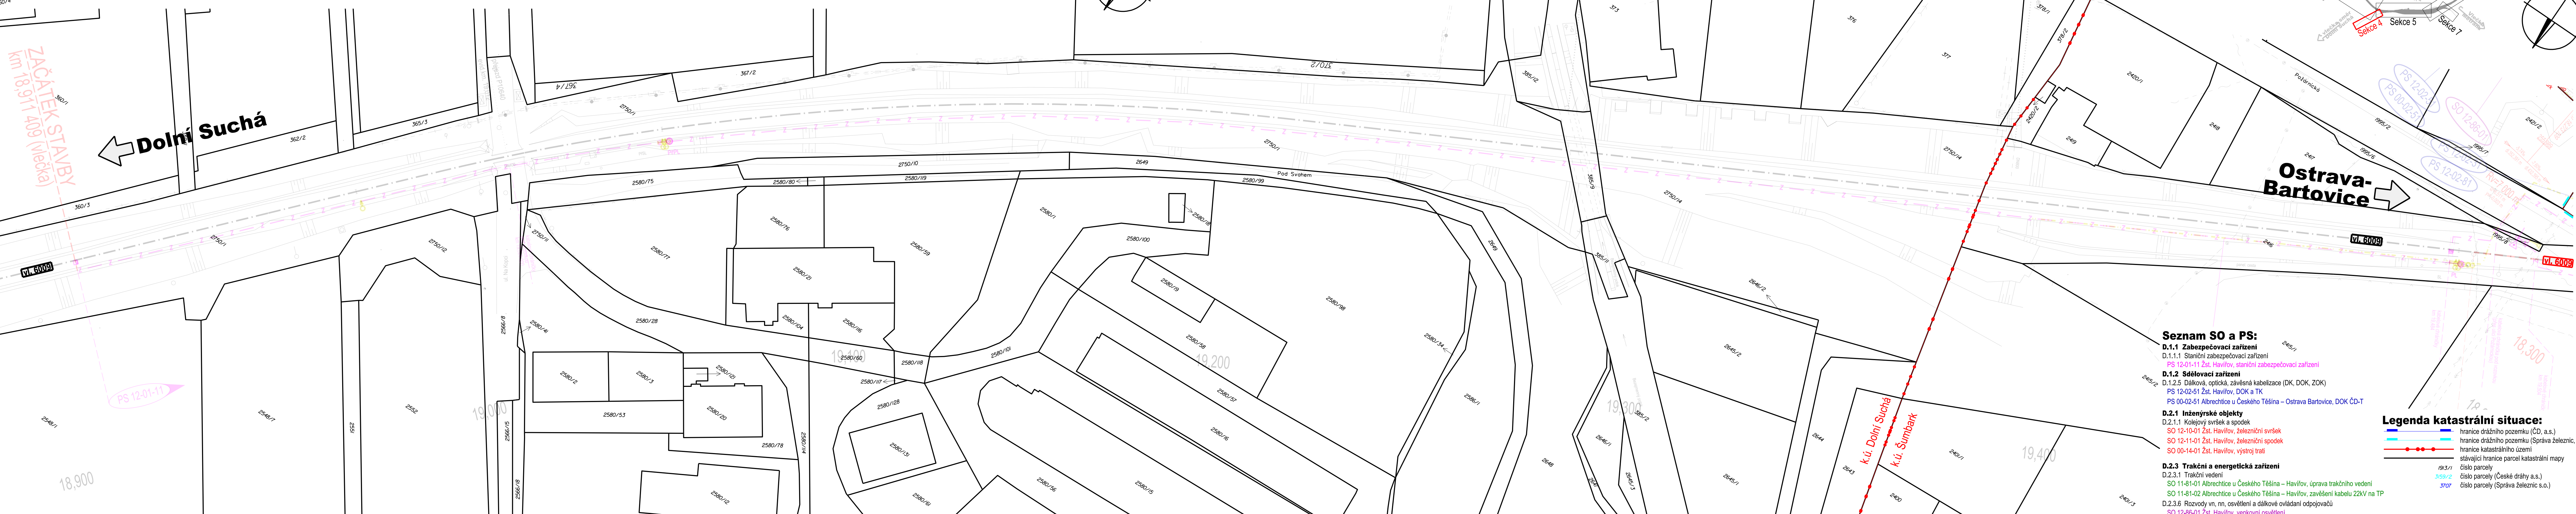

Seznam SO a PS:

D.1.1 Zabezpečovací zařízení

D.1.1.1 Staniční zabezpečovací zařízení

PS 12-01-11 Zst. Havířov, staniční zabezpečovací zařízení

D.1.2 Sdělovací zařízení

D.1.2.5 Dálková, optická, závěsná kabelizace (DK, DOK, ZOK)

PS 12-02-51 Zst. Havířov, DOK a TK

PS 00-02-51 Albrechtice u Českého Těšína – Ostrava Bartovice, DOK ČD-T

D.2.1 Inženýrské objekty

D.2.1.1 Kolejový svršek a spodek

SO 12-10-01 Zst. Havířov, železniční svršek

SO 12-11-01 Zst. Havířov, železniční spodek

SO 00-14-01 Zst. Havířov, výstroj trati

D.2.3 Trakční a energetická zařízení

D.2.3.1 Trakční vedení

SO 11-81-01 Albrechtice u Českého Těšína – Havířov, úprava trakčního vedení

SO 11-81-02 Albrechtice u Českého Těšína – Havířov, zavěšení kabelu 22kV na TP

D.2.3.6 Rozvody vn, nn, osvětlení a dálkové ovládání odpojovačů


SO 12-86-01 Zst. Havířov, venkovní osvětlení

Legenda katastrální situace:

- hranice dražního pozemku (ČD, a.s.)
- hranice dražního pozemku (Správa železnic, s.o.)
- hranice katastrálního území
- stávající hranice parcel katastrální mapy
- číslo parcely (České dráhy a.s.)
- číslo parcely (Správa železnic s.o.)

Prostor pro další informace

DOKUMENT LZE UŽÍVAT POUZE VE SMYSLU PŘEŠLÉ ÚČELNOSTI SMLUVY O DÍLO, JINAK JEHO ČÁST NEMŮŽE BYT DÍLE ZAKONA 121/2000 SB. KOPÍROVÁNA NEBO JINAK ROZŠÍŘOVÁNA. BEZ SOUHLASU MORAVIA CONSULT OLMOUC A.S.

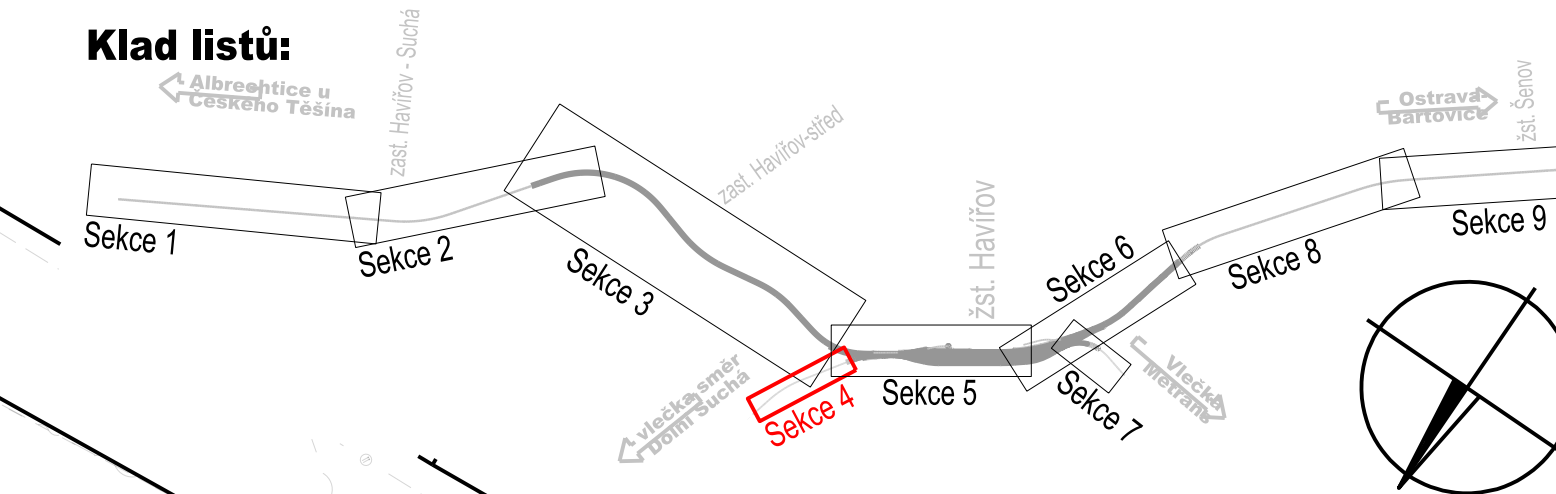


**SPRÁVA
ŽELEZNIC**

sfdi
STÁTNÍ FOND DOPRAVNÍ
INFRASTRUKTURY

Jiná ověření: Paré:

Orientační schéma: Razítko oprávněné osoby:

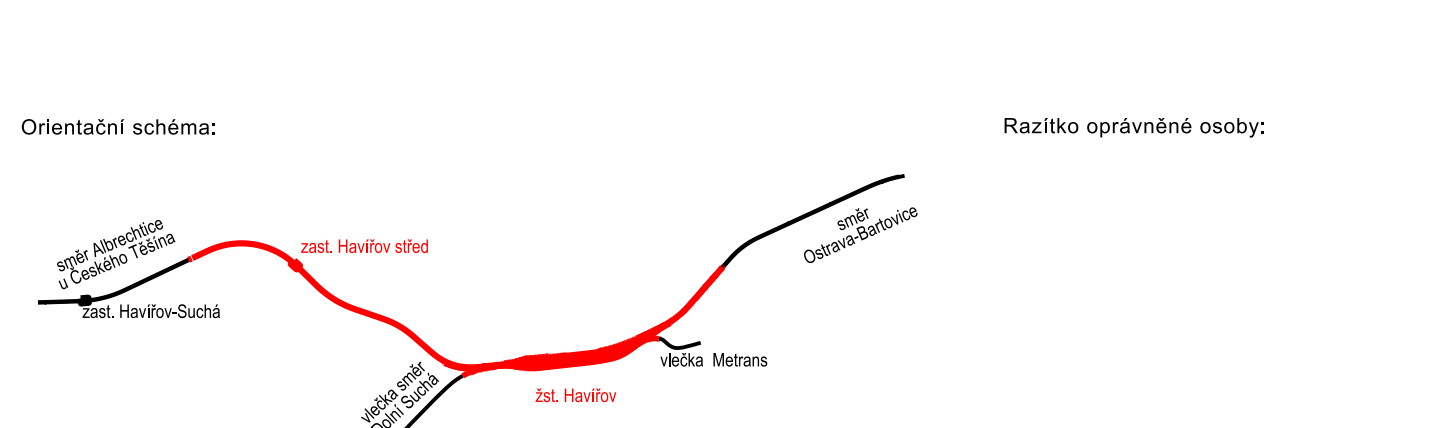

Revize:	Datum:	Popis:	Podpis:	Datum:
000	30. 4. 2022	Definitivní odevzdání dokumentace	Ing. Pavel Kučera	

Stavebník / investor:	Správa železnic, státní organizace	
Adresa:	Dlážděná 1003/7, 110 00 Praha 1	
Zástupce investora:	Stavební správa východ	
Adresa:	Nerudova 773/1, 779 00 Olomouc	

Zhotovitel díla:	MORAVIA CONSULT Olomouc a.s.	
Adresa:	Legionářská 1085/8, 779 00 Olomouc	
Kontakt:	T: +420 585 570 444 E: moravia@moravia.cz	
Zhotovitel části / objektu:	EXprojekt s.r.o.	
Adresa:	Heršpická 758/13, 619 00 Brno	
Kontakt:	T: +420 533 312 000 E: info@exprojekt.cz	
Hlavní projektant (HIP):	Ing. Pavel Kučera	Specialista: Ing. Petr Libosvár

Název stavby/akce:	Optimalizace traťového úseku Havířov (včetně) - zastávka Havířov střed (mimo)	Označení investora: S621700033
Název části:	Situací výkresy	Zakázka: 20-110-230-US
Název objektu / dílčí části:	Katastrální situací výkres	Označení části: C.2
Název přílohy:	Katastrální situace 4 vlečka PKP Cargo	Číslo objektu/komplexu:
Název dílčí části přílohy:	Zpracovatel přílohy: Ing. Petr Libosvár	Číslo přílohy: 2. 004
Odpovědný projektant:	Ing. Petr Libosvár	Stupeň dokumentace: PDPS
Kraj:	Moravskoslezský	Smluvní datum zpracování: 30. 4. 2022
Revize:		