



Koordinační situace 3, km 16,200 – 18,200

 

Klad list

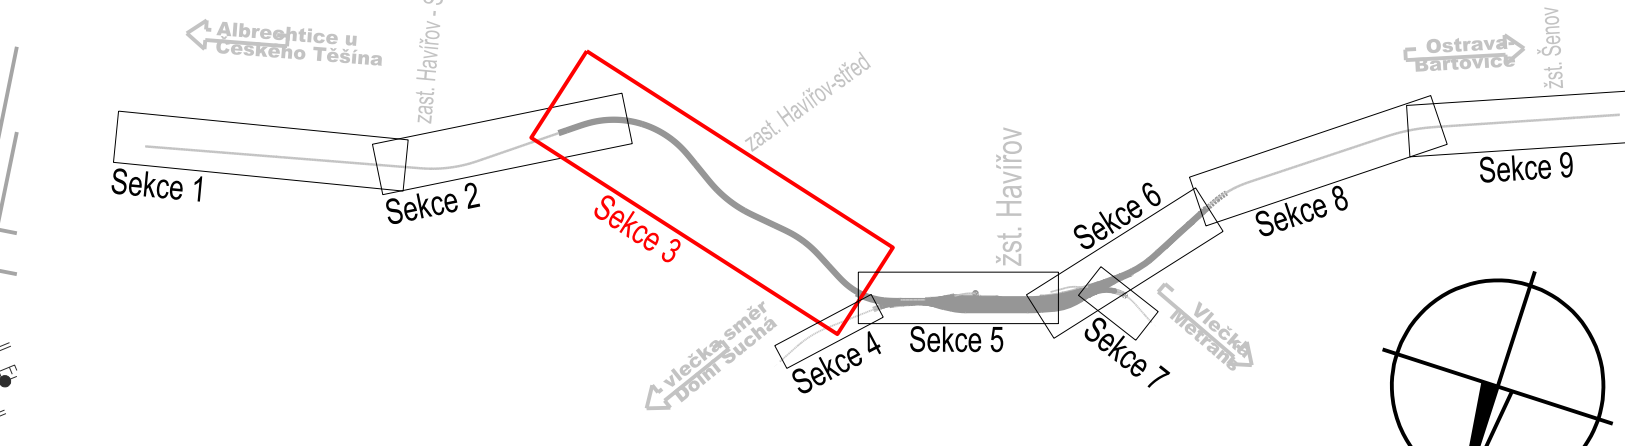


Poznámka:
SOURADNICOVÝ SYSTÉM: **J-STJK**
VÝŠKOVÝ SYSTÉM: **Bpv**


VŠECHNY KILOMETRICKÉ POPISY BEZ UVEDENÍ ČÍSLA KOLEJE JSOU VZTAŽENY KE KOLEJI č.1.
 POPISY KURŽOVÍ JSOU VZTAŽENY KE KOLEJI č.2.

KOORDINAČNÍ SITUACE ZOBRAZUJE POUZE DEFINITIVNÍ STAV, KRESBA NEOBSAHUJE PŘÍPOJE
 STAVY. TYTO JSOU OBSAŽENY V DOKUMENTACI K JEDNOTLIVÝM PS A SO


Legenda koordinační situace:

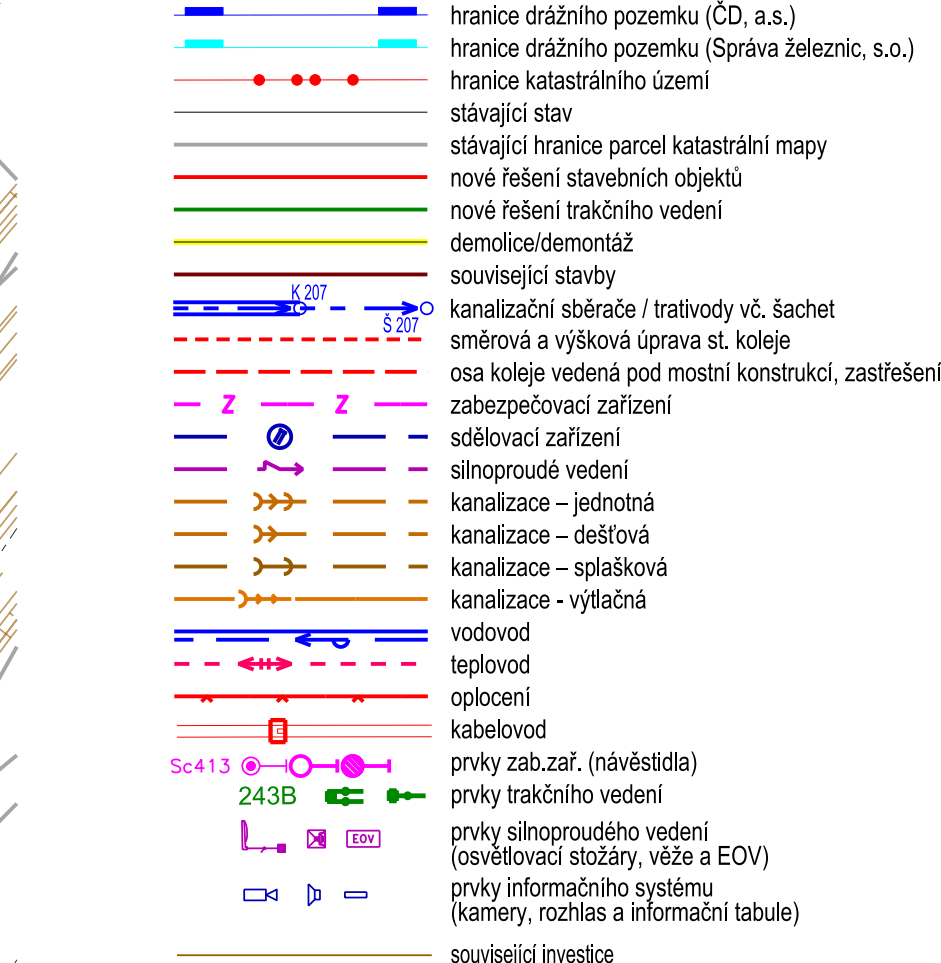

Legenda podbarvení:

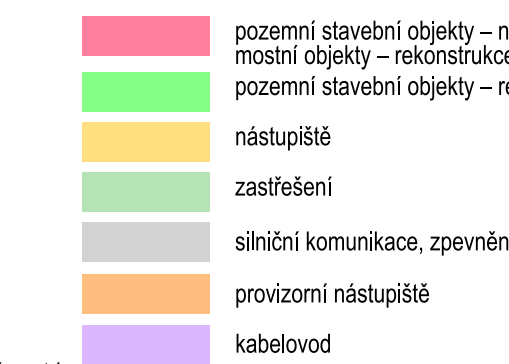

Legenda stávajících inž. sítí

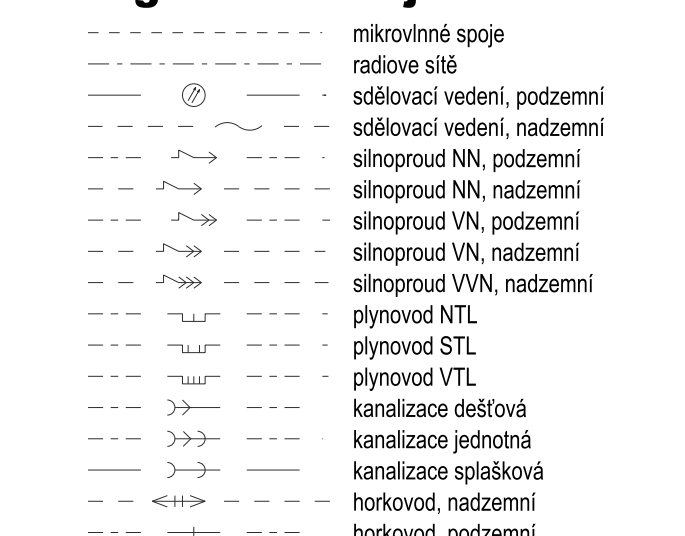

21

21.


























