

Optimalizace traťového úseku Havířov (včetně) - zastávka Havířov střed (mimo)






Koordinační příčné řezy 1

M 1:100

Řez č. 41 - km 19,125


S0 12-74-01

S0 12-74-01

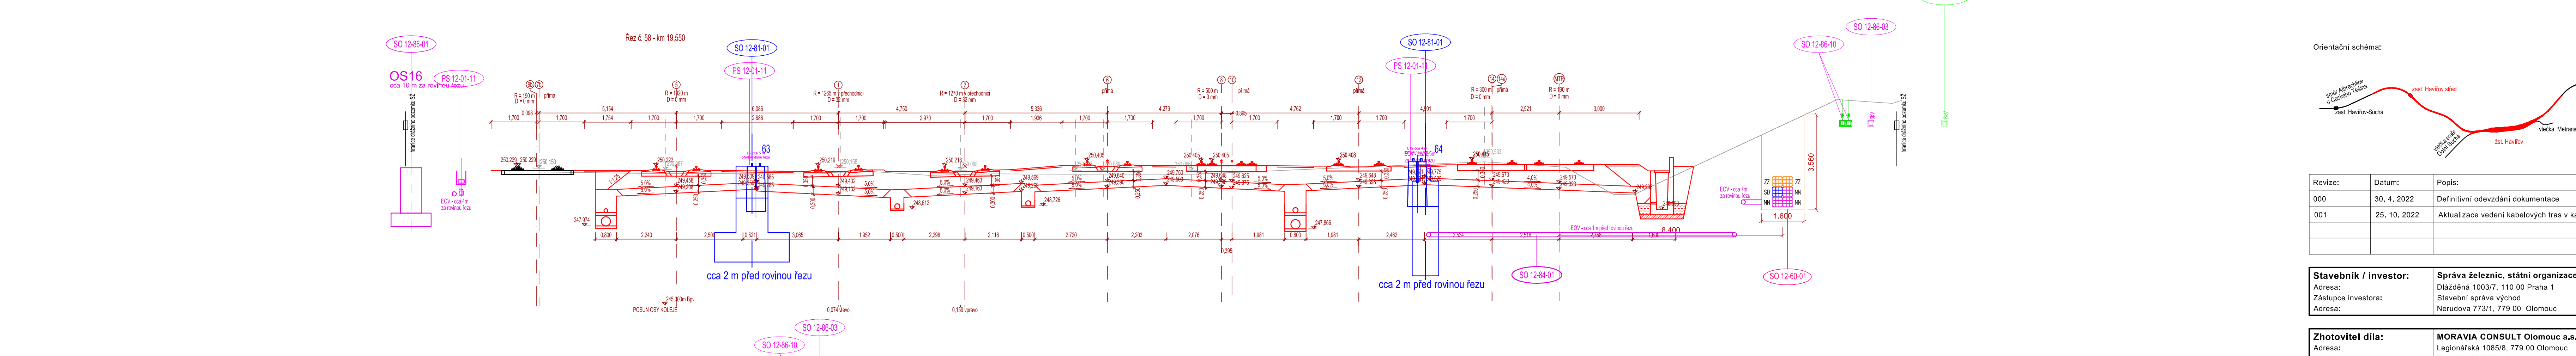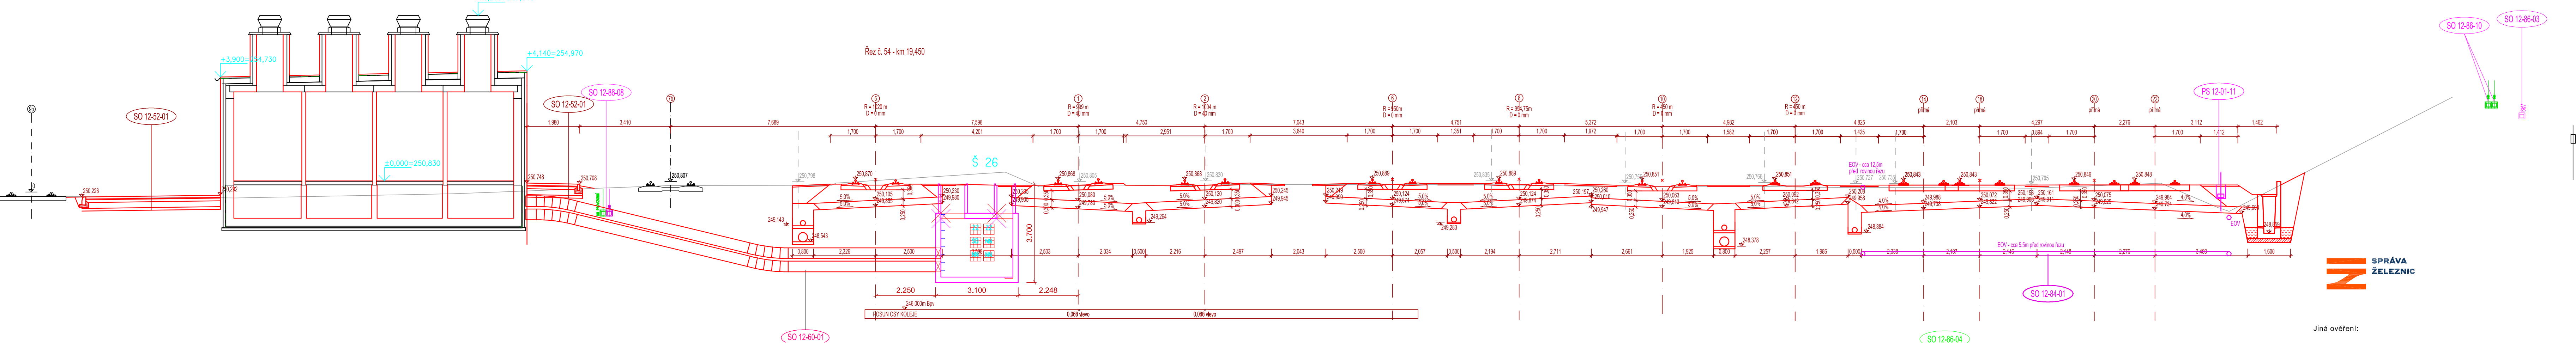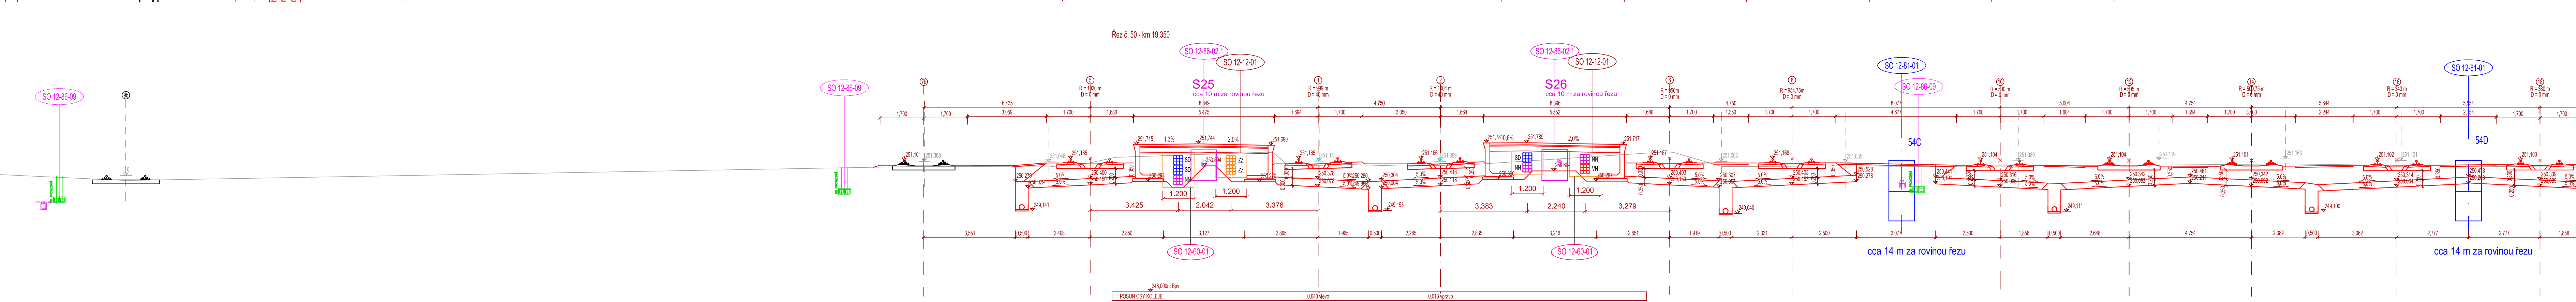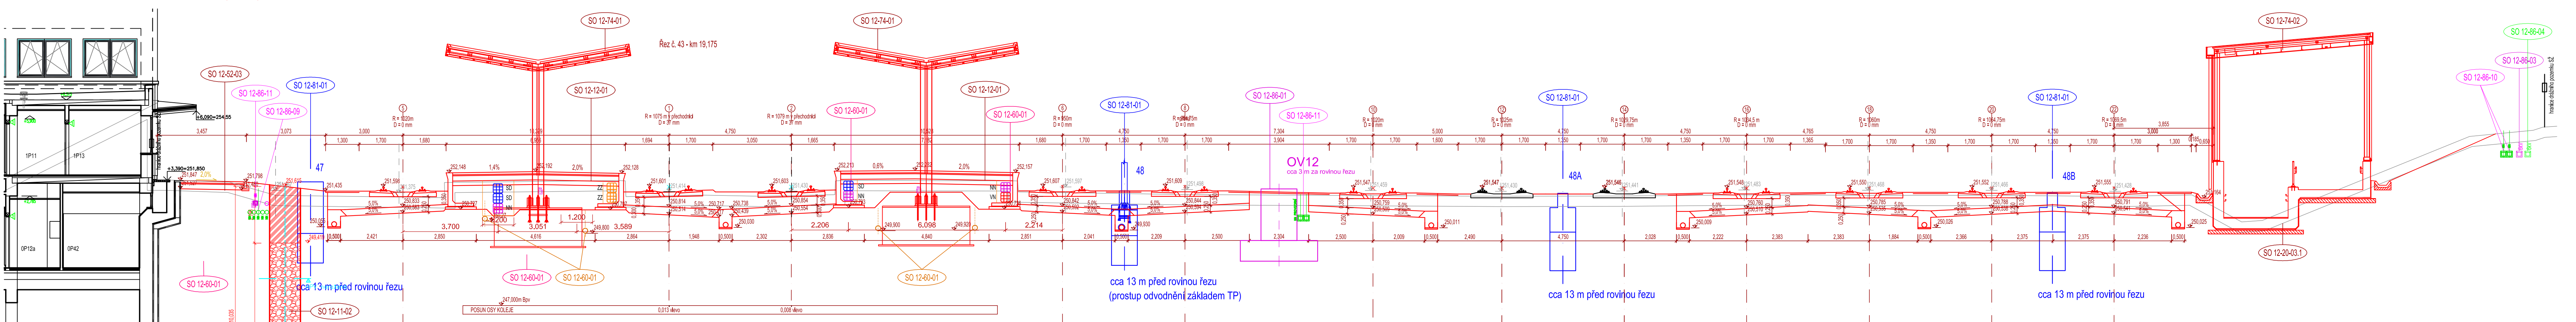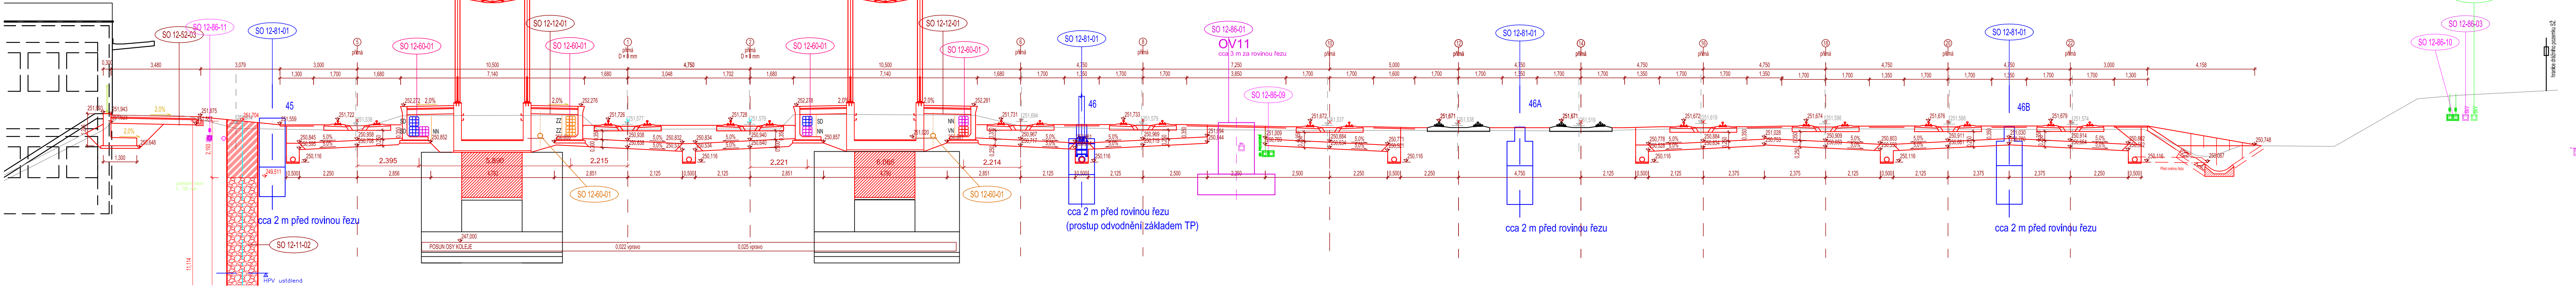




aré:

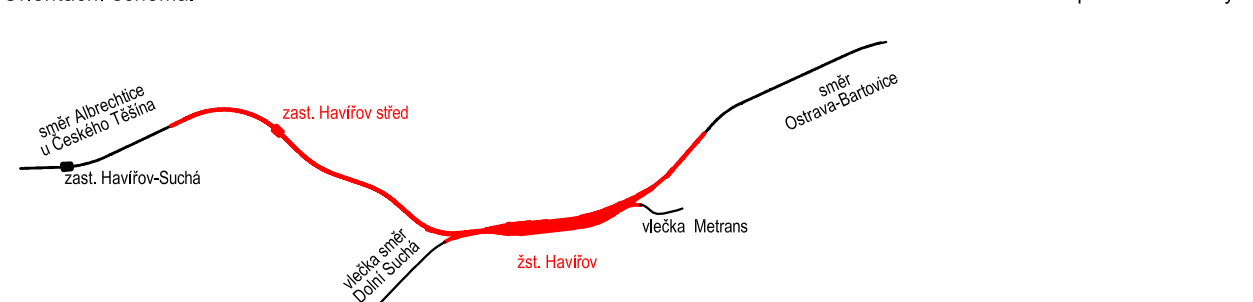azítka oprávněné osoby:



Revize:	Datum:	Popis:	Kontroloval:
000	30. 4. 2022	Definitivní odevzdání dokumentace	Ing. Petr Libosvát
001	25. 10. 2022	Aktualizace vedení kabelových tras v kabelovodu	Ing. Pavel Kučera

Stavebník / investor:	Správa železnic, státní organizace	 SPRÁVA ŽELEZNIC
Adresa:	Dlážděná 1003/7, 110 00 Praha 1	
Zástupce investora:	Stavební správa východ	
Adresa:	Nerudova 773/1, 779 00 Olomouc	

Zhotovitel dila:	MORAVIA CONSULT Olomouc a.s. Adresa: Legionářská 1065/8, 779 00 Olomouc Kontakt: T: +420 585 670 444 E: moravia@moravia.cz			
Zhotovitel části / objektu:	EXPROJEKT s.r.o. Adresa: Heřpavské 750/13, 619 00 Brno Kontakt: T: +420 532 332 000 E: info@exprojekt.cz			
Hlavní projektant (HIP):	Ing. Pavel Kučera	Specialista:	Ing. Petr Lišovský	

[illegible]

DOKUMENT LZE UŽÍVAT POUZE VE SMYSLU PŘÍSLUŠNÉ SMLOUVY O DÍLO. ZÁČNÁ JEHO ČÁST NEMŮŽE BÝT DLE ZÁKONA č. 121/2000 Sb. KOPÍROVÁNA NEBO JINAK ROZŠÍŘOVÁNA BEZ SOUHLASU MGR. VIM. CONSULT s.r.o.