


Obvod stavby

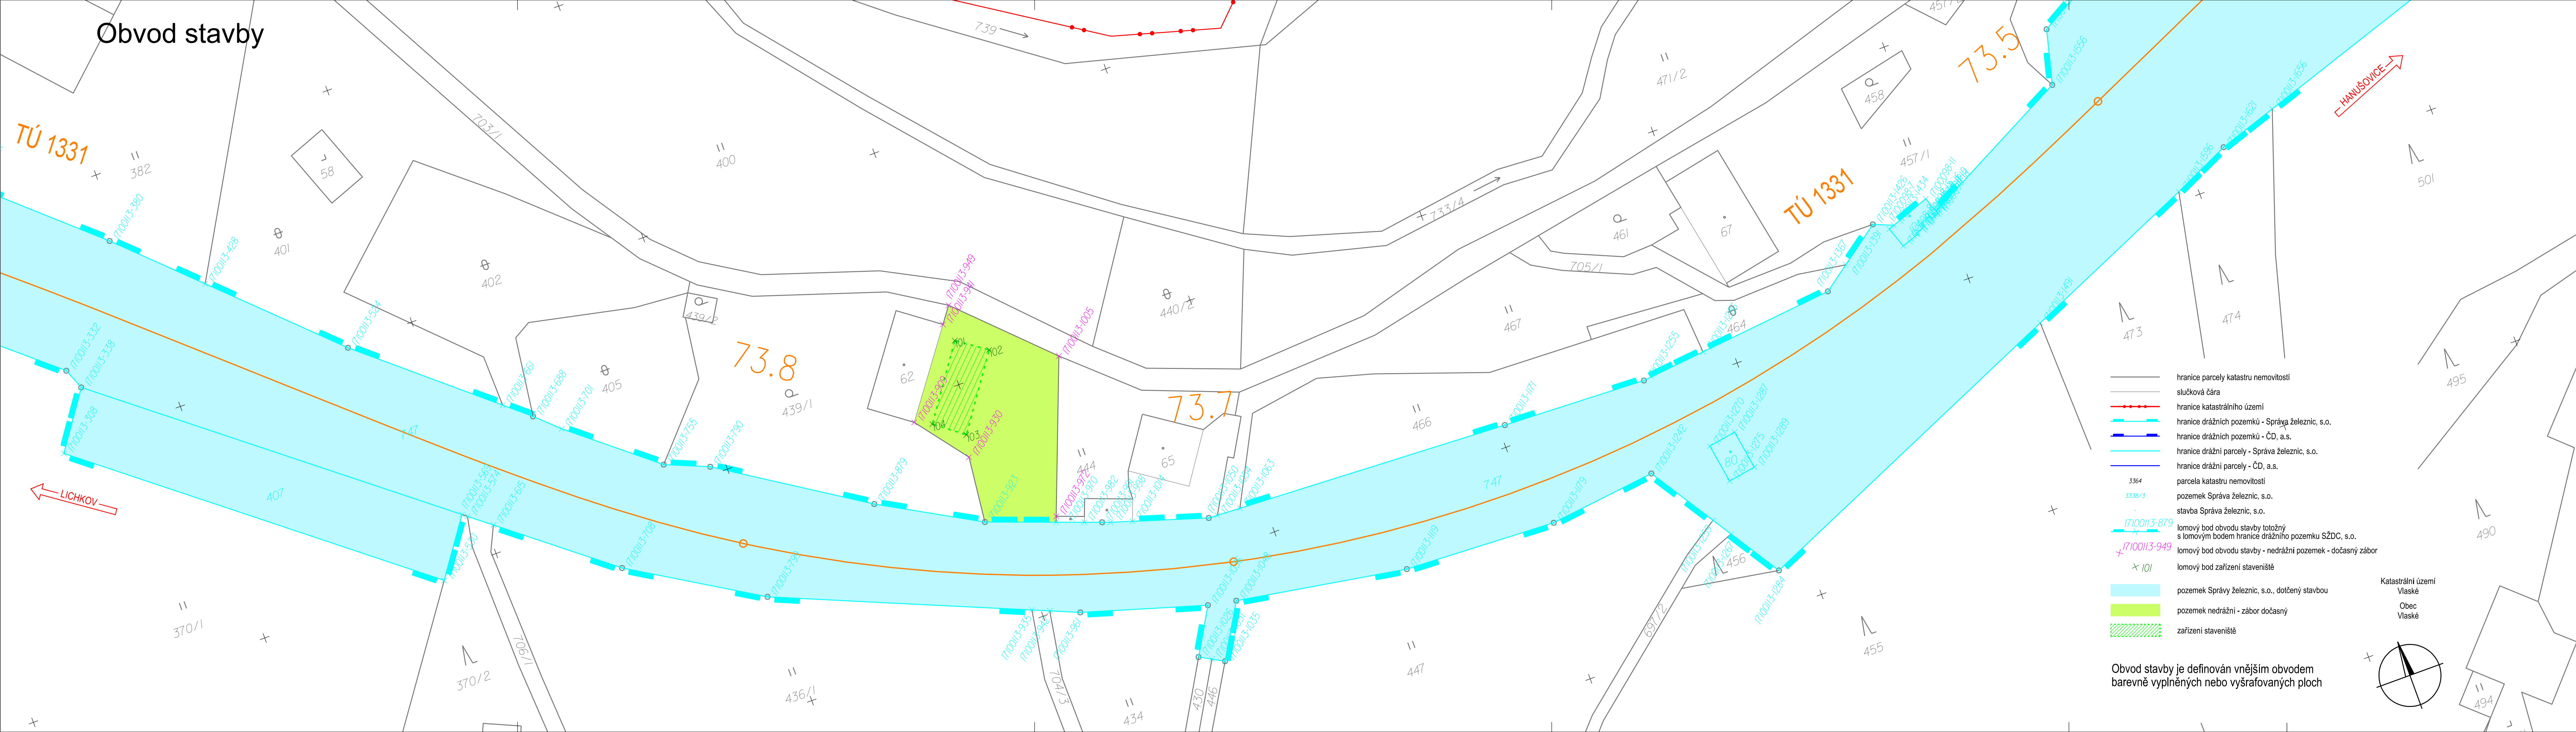

			ČÍSLO SOUPRAVY:
REVIZE Č.	DATUM	ZMĚNA	

MCO

MORAVIA CONSULT Olomouc a.s.
LEGIONÁŘSKÁ 1085/8 , 779 00 Olomouc
tel.: +420 585 570 444
IDS: kje9md
e-mail: moravia@moravia.cz
http://www.moravia.cz

OBJEDNATEL		Správa železnic, státní organizace Zastoupena: Oblastní ředitelství Olomouc, Nerudova 773/1, 779 00 Olomouc	
HLAVNÍ INŽENÝR PROJEKTU	ING. JIŘÍ MALINA	VEDOUcí TÝMU:	ING. JIŘÍ MALINA
ODPOVĚDNÝ PROJ. OBJ., PS	ING. ZDENĚK DOHNAL	KONTROLOVAL	ING. JIŘÍ MALINA
KRAJ: OLOMOUCKÝ		POVĚŘENÝ OÚ: HANUŠOVICE	
Obvod stavby		ZAK. ČÍSLO MCO	20-061-232-SR
		ÚČEL	DSP
		DATUM	PROSINEC 2020
		FORMÁT	6x4
		MĚŘITKO	1:500
Obvod stavby		ČÁST	POŘ.Č.
		E.4.5	2.

DOKUMENT LZE UŽÍVAT POUZE VE SMYSLU PŘÍSLUŠNÉ SMLOUVY O DÍLO. ŽADNÁ JEHO ČÁST NEMŮŽE BYT DLE ZÁKONA Č.121/2000 SB., KOPÍROVÁNA NEBO JINAK ROZŠÍŘOVÁNA BEZ SOUHLASU MORAVIA CONSULT OLMOUC A.S.