


PRÍČNÝ ŘEZ - NOVÝ STAV

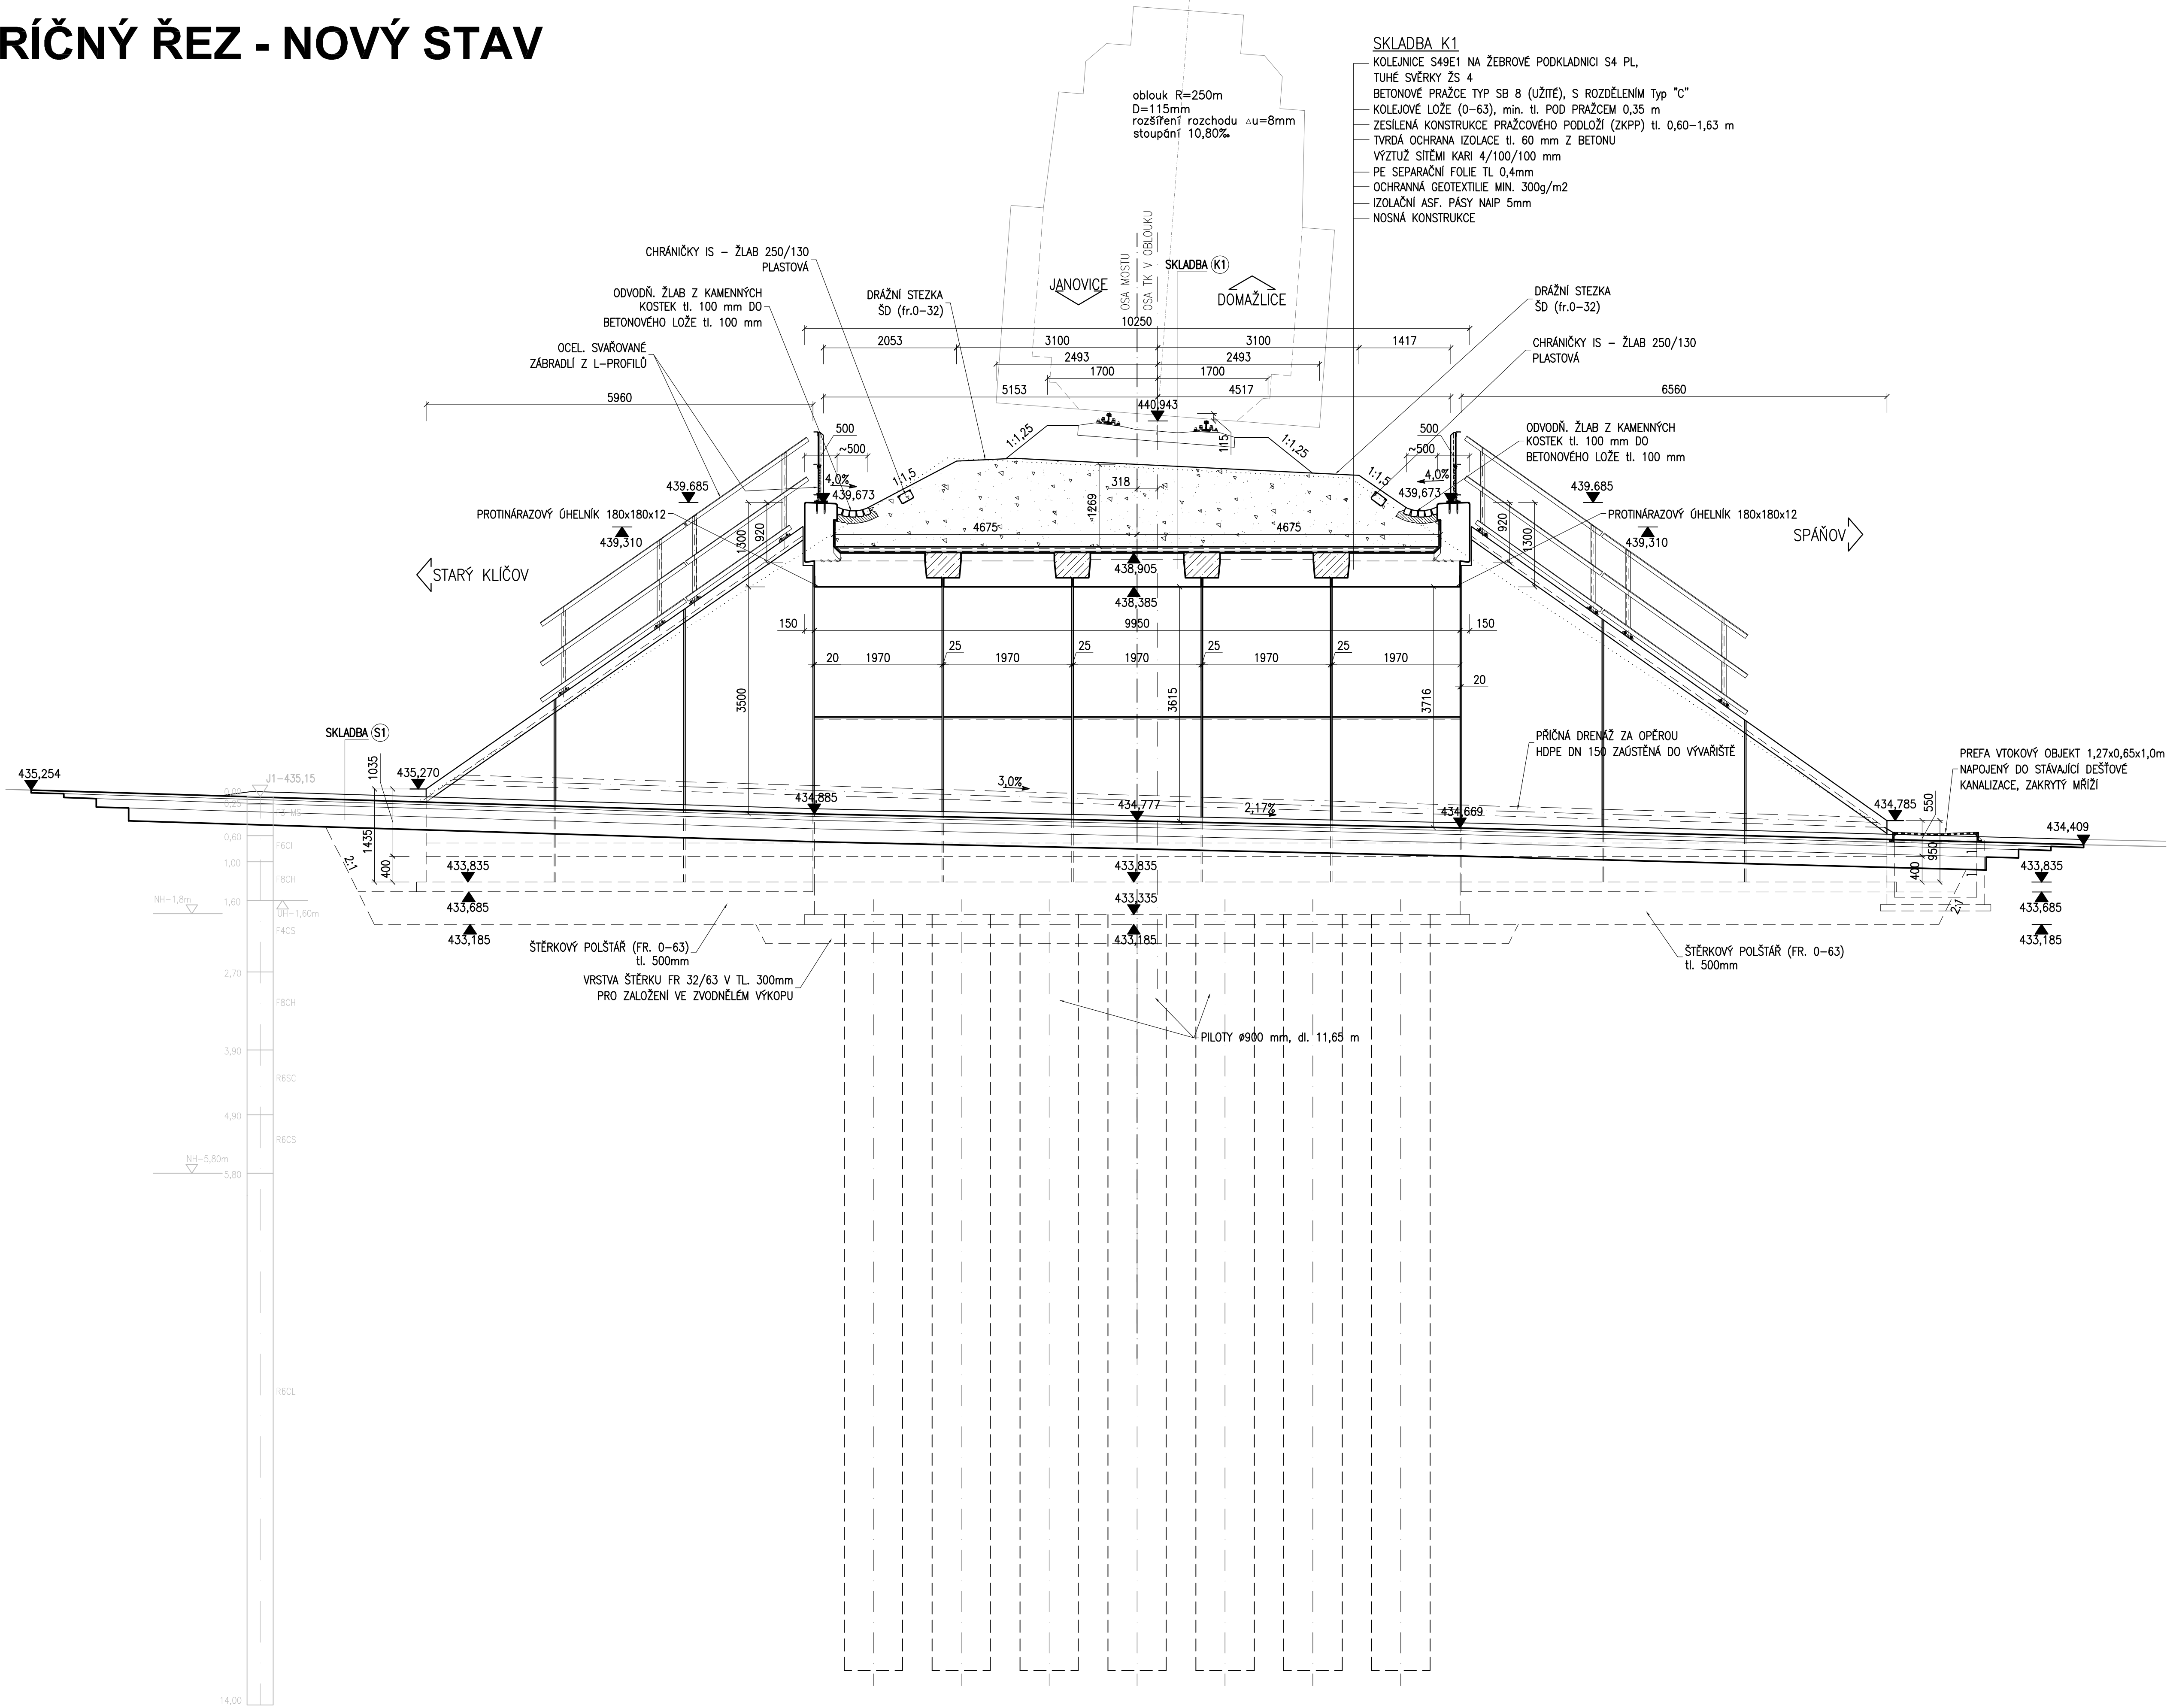

TÚ: 0351 Janovice - Domažlice  
DÚ: 10 Kout na Šumavě - Domažlice

Výkový systém: Bpv  
Souřadnicový systém: S-JTSK


SO 01 Rekonstrukce mostu

Objednatel:



**SPRÁVA ŽELEZNIČNÍ DOPRAVNÍ CESTY, s.o.**  
Dlážděná 1003/7, 110 00 Praha 1 - Nové Město  
**STAVEBNÍ SPRÁVA ZÁPAD**  
Sokolovská 278/1955, 190 00 Praha 9 - Libeň

Zhotovitel:



**Valbek, spol. s r.o., středisko Plzeň**  
Parková 1205/ 11  
326 00 Plzeň

	Vypracoval	M. Hejduk		Zak. číslo	16PL11011
	Zodp. projektant	Ing. T. Mareš		Datum	02/2017
	Tech. kontrola	Ing. R. Vorschneider		Stupeň	PROJEKT
	Akce			Počet formátů	8 x A4
<b>Zhotovitel:</b> Valbek spol. s r.o. Středisko Plzeň Parková 1205/11 326 00 Plzeň	Rekonstrukce mostu v km 26,231 trati Klatovy - Domažlice			Měřítko	1:50
	Příloha			Č. přílohy	Paré
	PŘÍČNÝ REZ - NOVÝ STAV			6	