


PŮDORYS - NOVÝ STAV

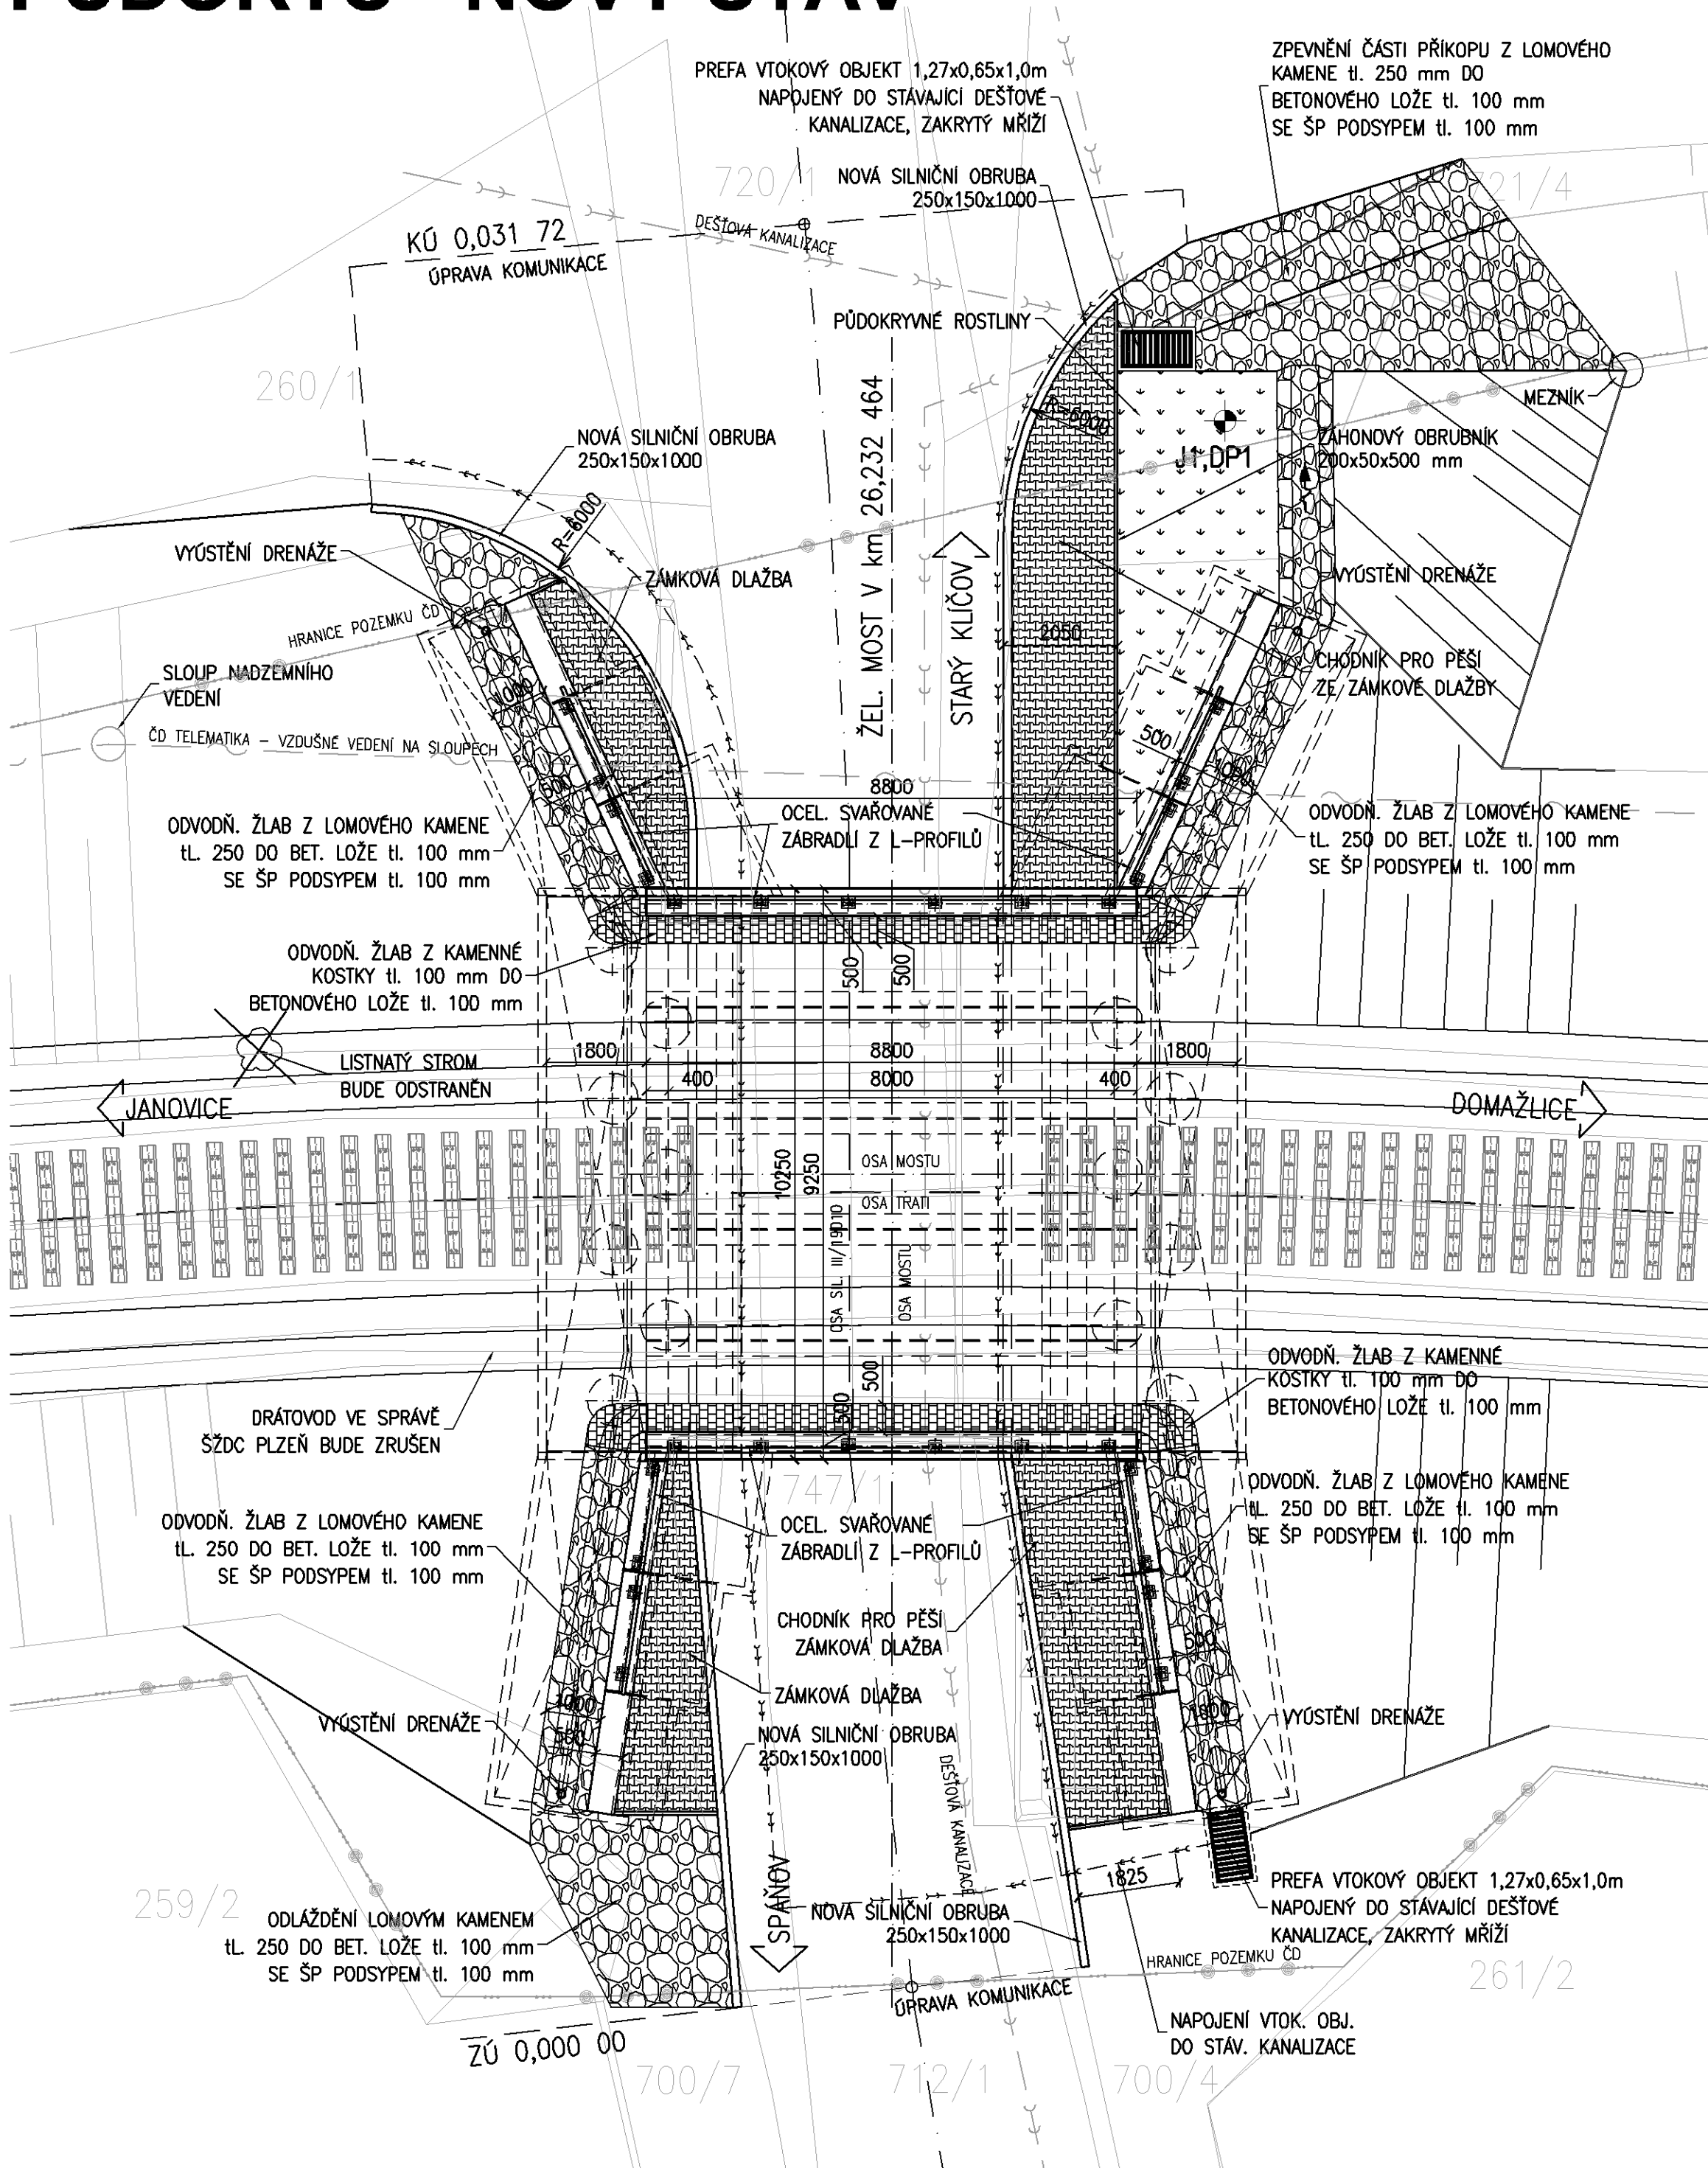

SEZNAM STAVEBNÍCH OBJEKTŮ:

- SO 01 - REKONSTRUKCE MOSTU
- SO 02 - ŽELEZNIČNÍ SVRŠEK
- SO 03 - ZRUŠENÍ PŘEJEZDŮ A ZÁVORÁŘSKÉHO STANOVISŤE

LEGENDA SÍTÍ:

- HRANICE DRÁHY
- ČD TELEMATIKA-VZDUŠNÉ VEDENÍ
- KANALIZACE

TÚ: 0351 Janovice - Domažlice
DÚ: 10 Kout na Šumavě - Domažlice

Výškový systém : Bpv
Soutačnickový systém: S-JTSK


SO 01 Rekonstrukce mostu

Objednatel:




SPRÁVA ŽELEZNIČNÍ DOPRAVNÍ CESTY, s.o.
Dlážděná 1003/7, 110 00 Praha 1 - Nové Město
STAVEBNÍ SPRÁVA ZÁPAD
Sokolovská 278/1955, 190 00 Praha 9 - Libeň

Zhotovitel:



Valbek, spol. s r.o., středisko Plzeň
Parková 1205/ 11
326 00 Plzeň

	Vypracoval	M. Hejduk		Zak. číslo	16PL11011	
	Zodp. projektant	Ing. T. Mareš		Datum	02/2017	
	Tech. kontrola	Ing. R. Vorschneider		Stupeň	PROJEKT	
	Akce			Počet formátů	6 x A4	
Zhotovitel: Valbek spol. s r.o. středisko Plzeň Parková 1205/ 11 326 00 Plzeň	Rekonstrukce mostu v km 26,231 trati Klatovy - Domažlice			Měřítka	1:100	
				Č. přílohy	Paré	
	Příloha	PŮDORYS - NOVÝ STAV			4	