




SO 01-ZÁPADNÍ POHLED
STÁVAJÍCÍ STAV, BOURACÍ PRÁCE
M 1:50

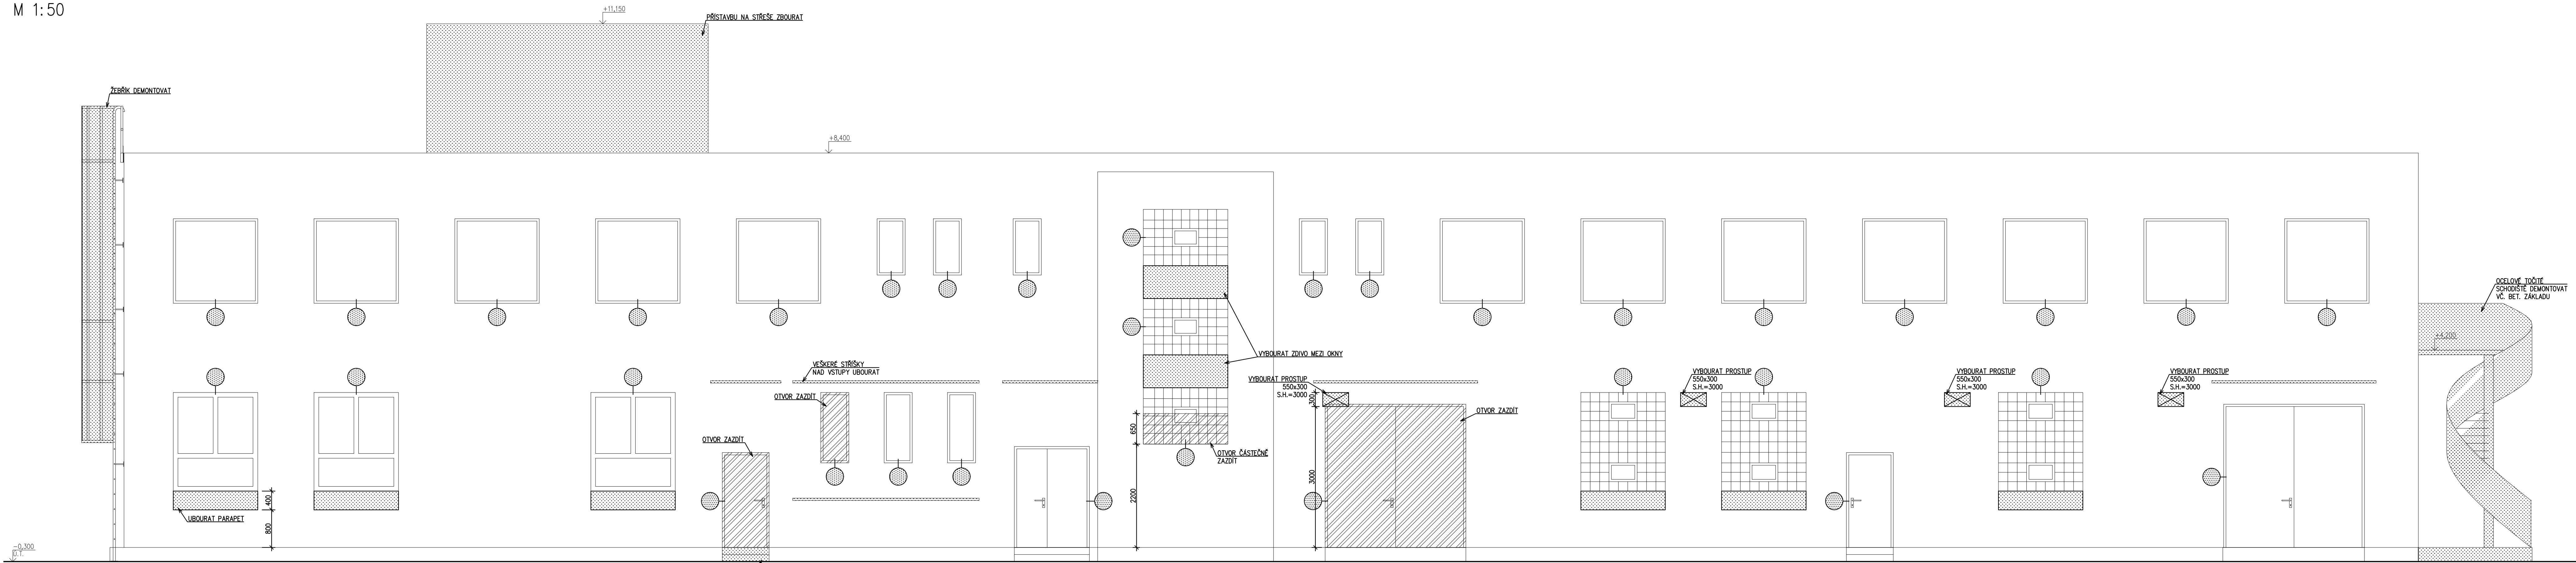

SO 01–JIŽNÍ POHLED
STÁVAJÍCÍ STAV, BOURACÍ PRÁCE
M 1:50

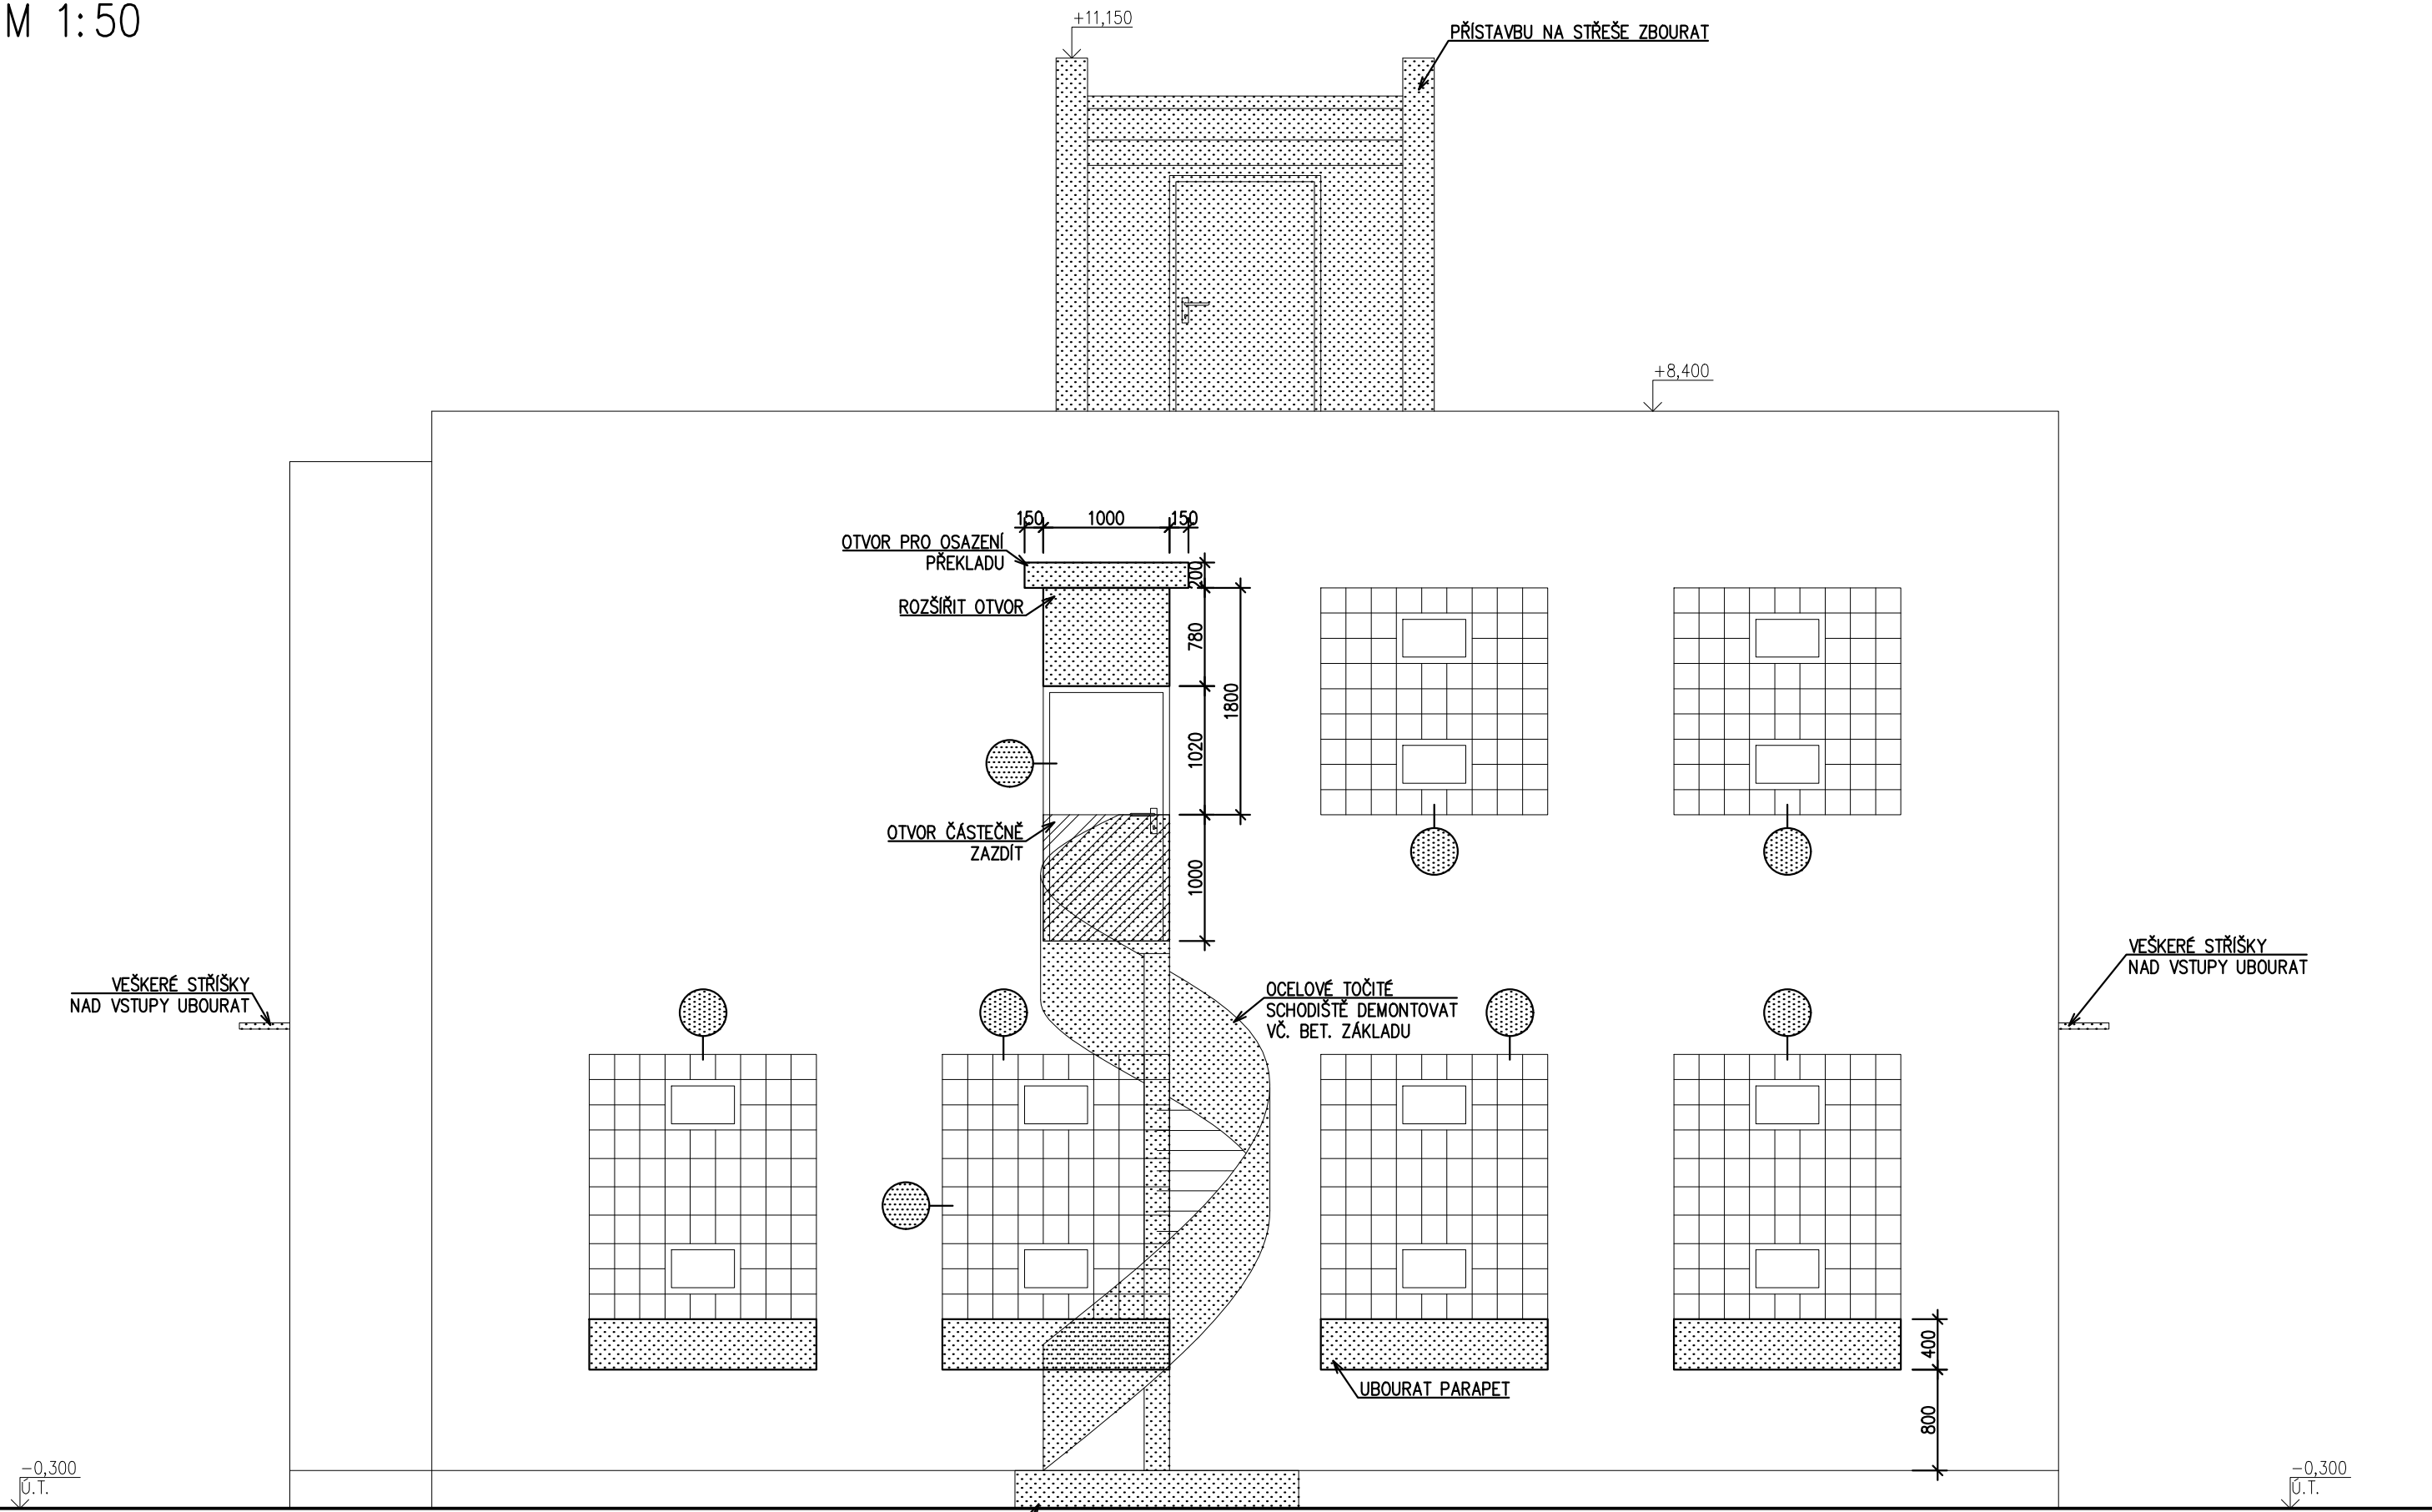

LEGENDA:

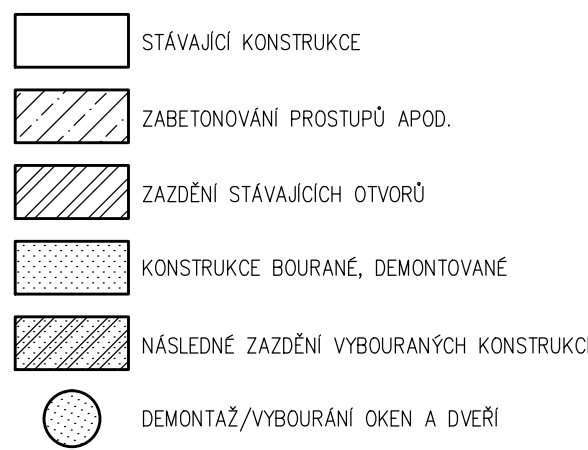


POZNÁMKA:

[illegible]



ZKRATKY:
S.H. = SPODNÍ HRANA
H.H. = HORNÍ HRANA
P.S. = POD STROP

NAPŘ.: H.J.=50 P.S. => HORNÍ HRANICE OTVORU 50 mm PCD STROPEM

SO 01-VÝCHODNÍ POHLED
STÁVAJÍCÍ STAV, BOURACÍ PRÁCE
M 1:50

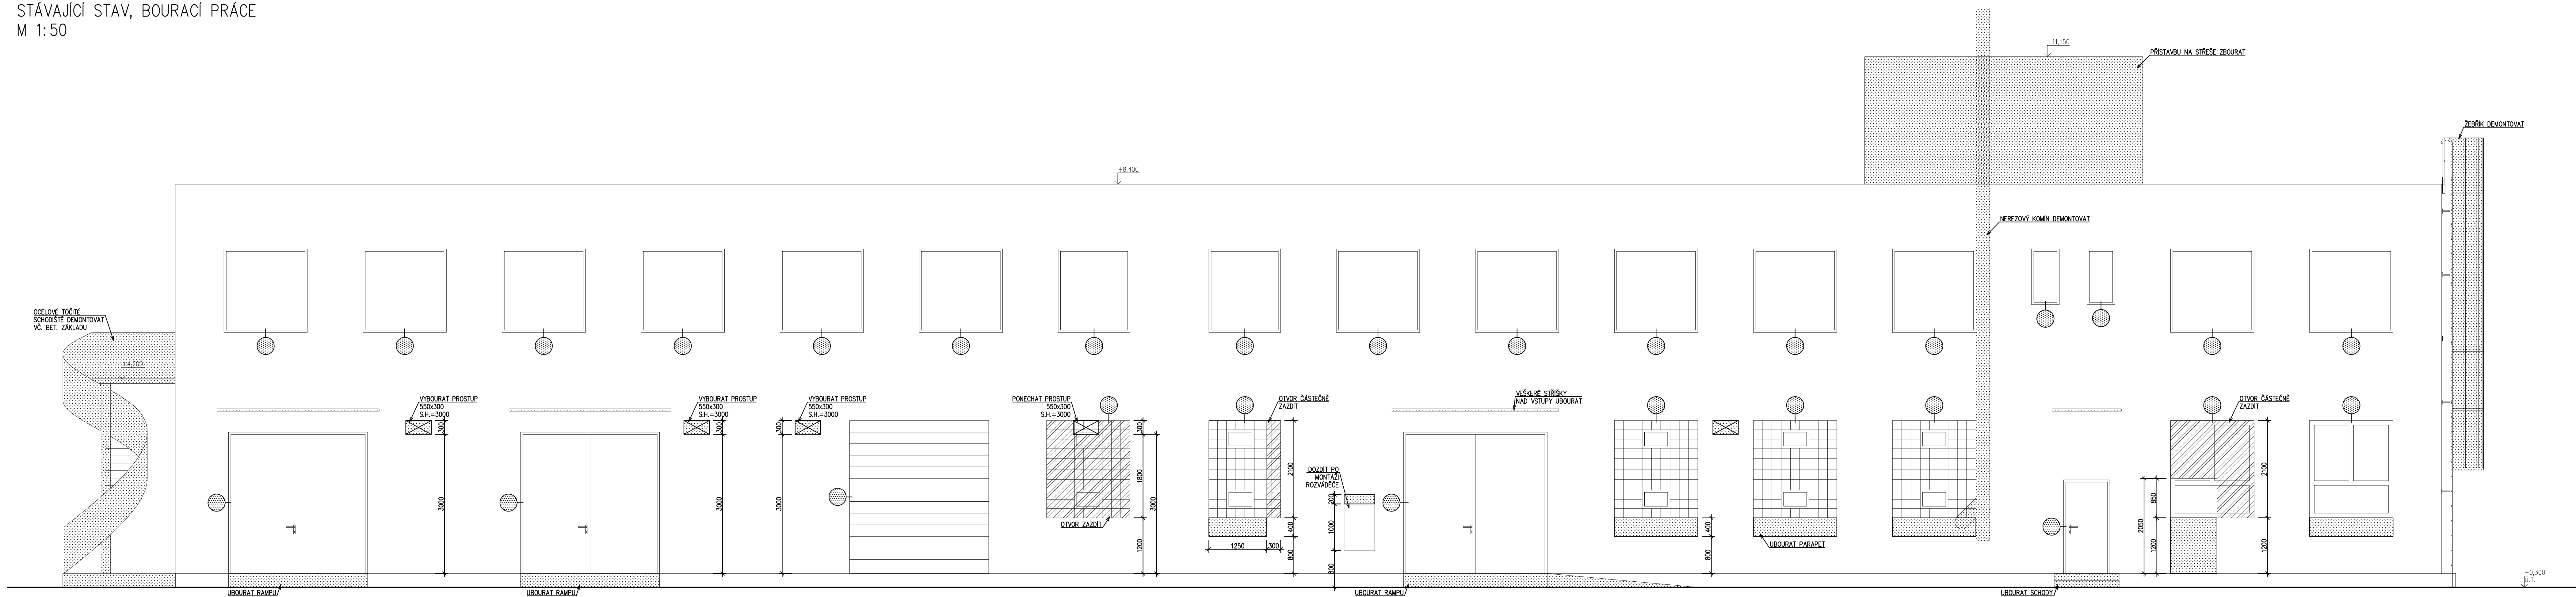

SO 01-SEVERNÍ POHLED
STÁVAJÍCÍ STAV, BOURACÍ PRÁCE
M 1:50

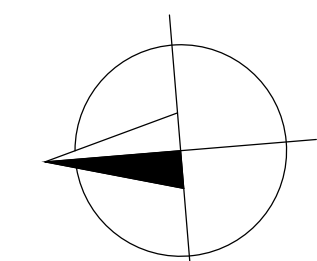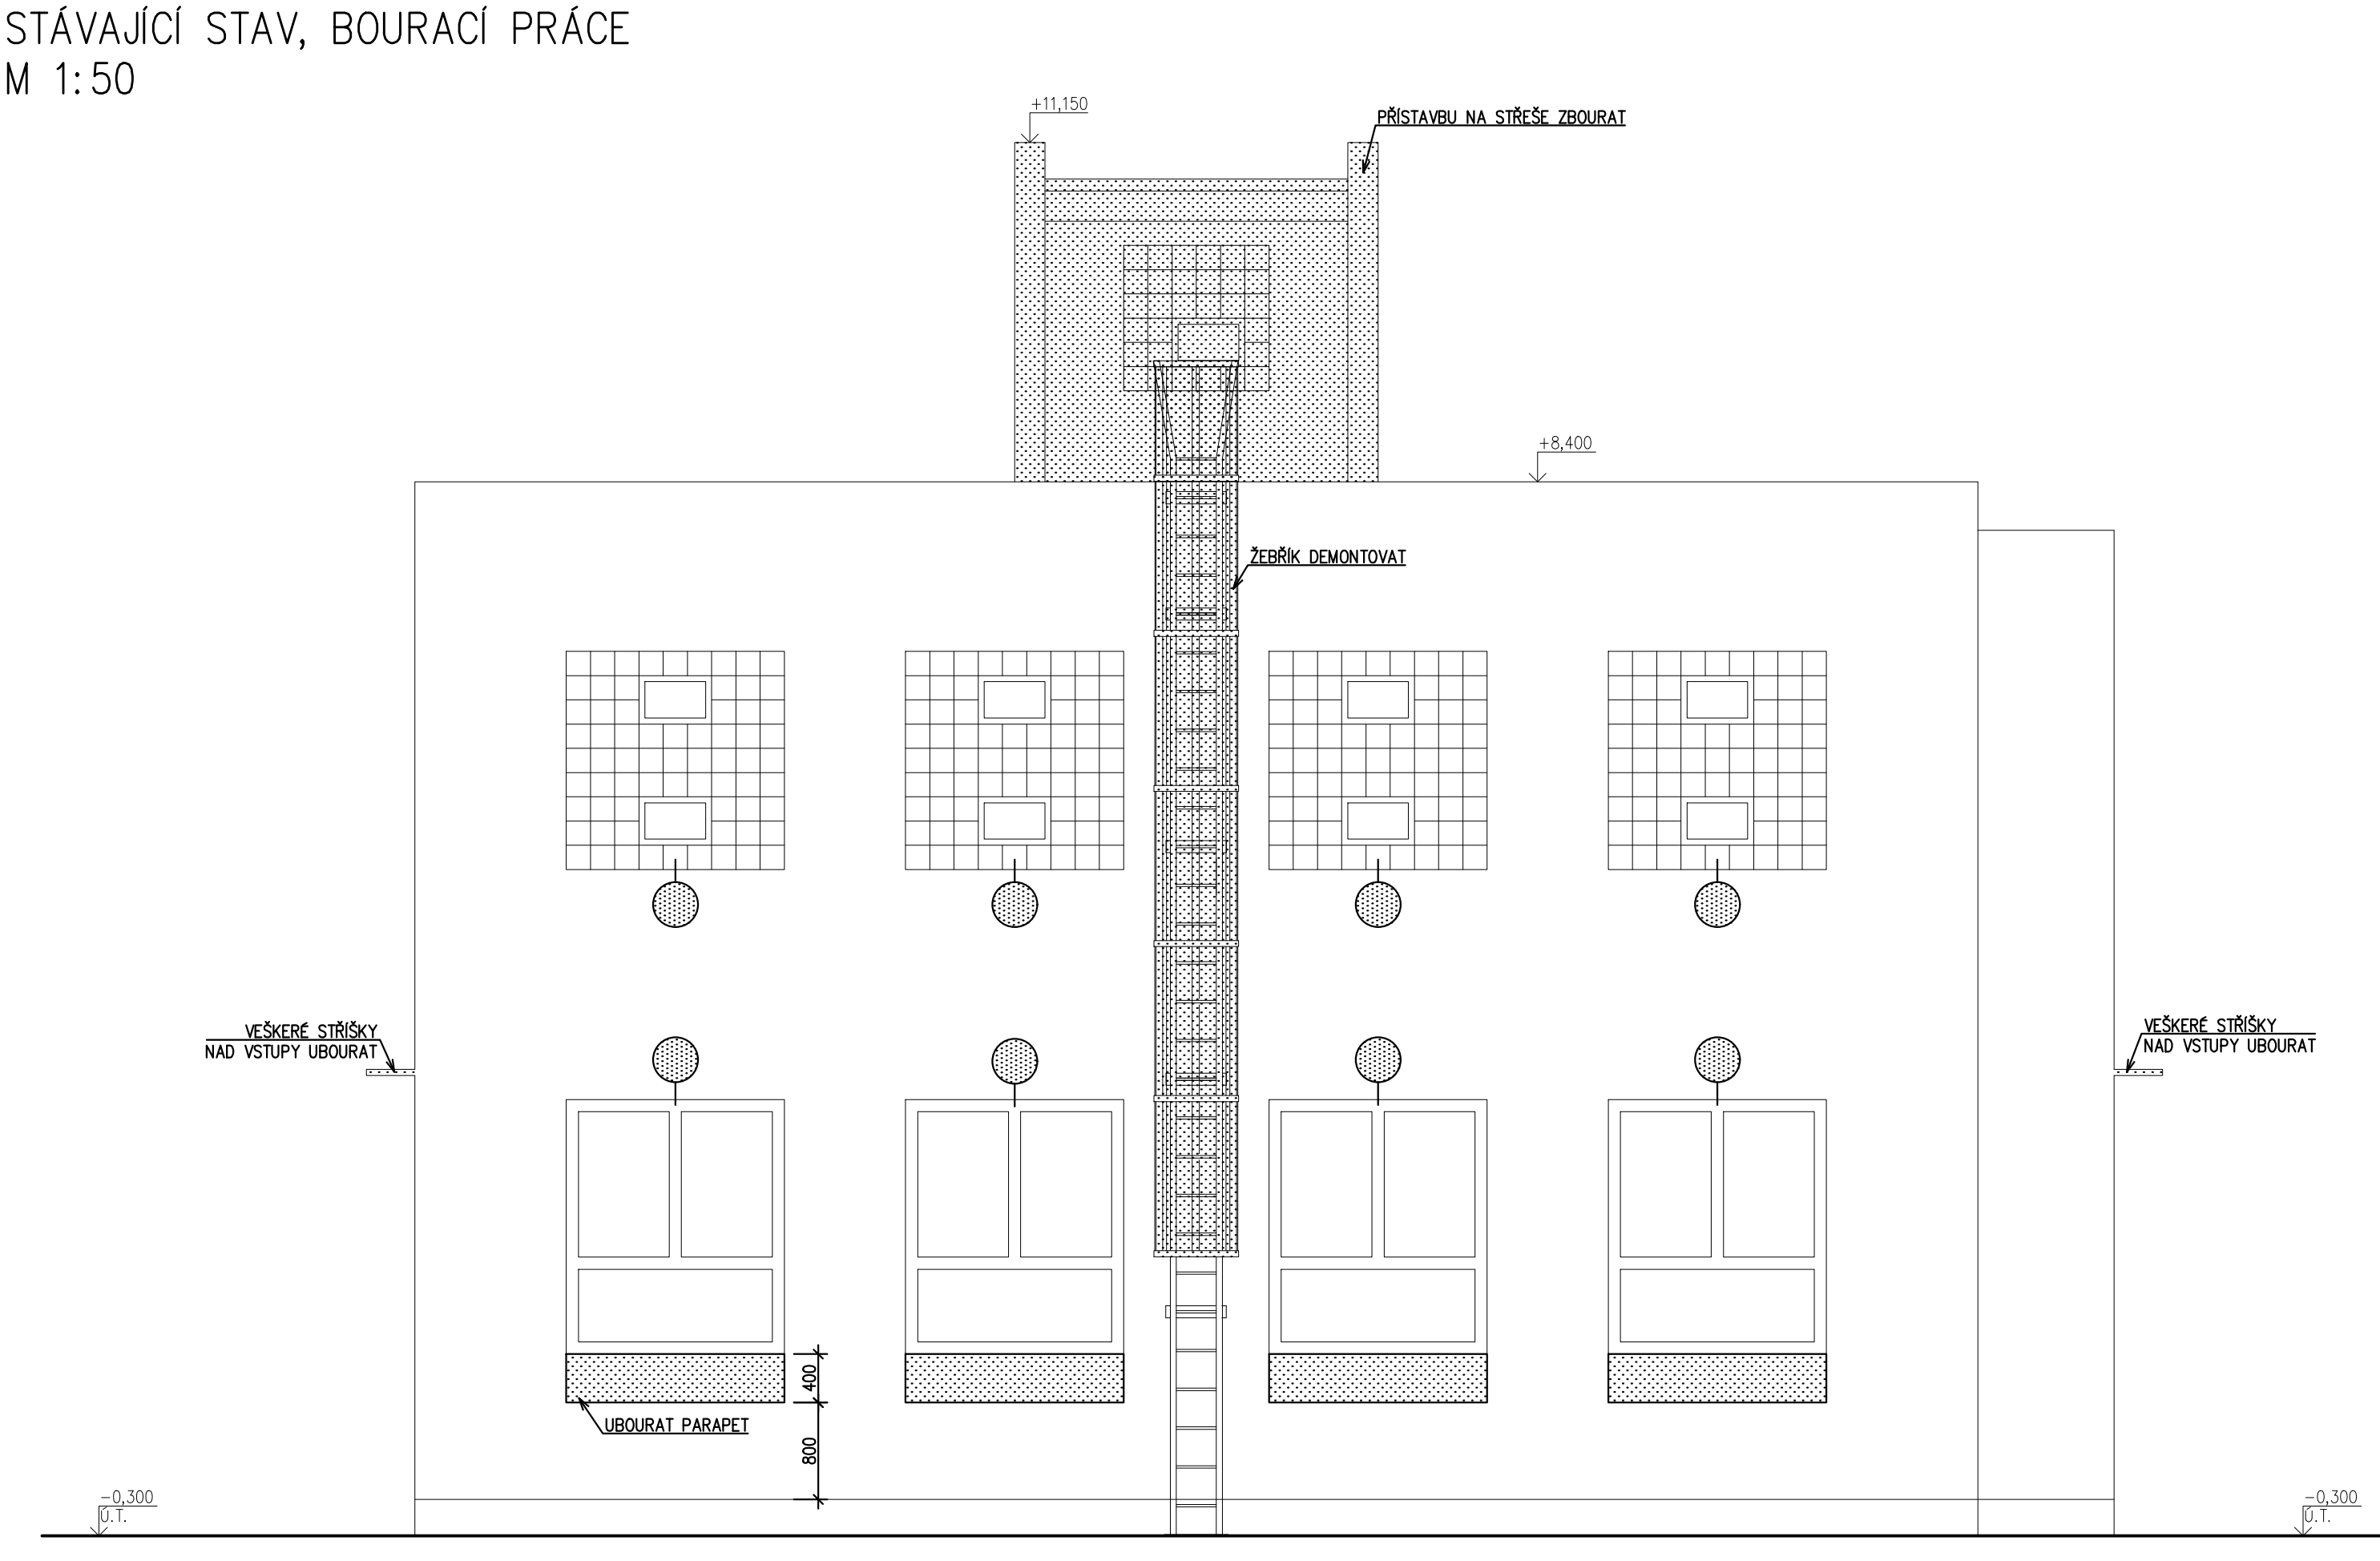
$$\pm 0,000 = 388,80 \text{ Bpv}$$
[illegible]