


DODÁVKAt-část
TEPLOVODNÍ PŘÍPOJKA

DODAVKA t – část
VYTÁPĚNÍ SO 02

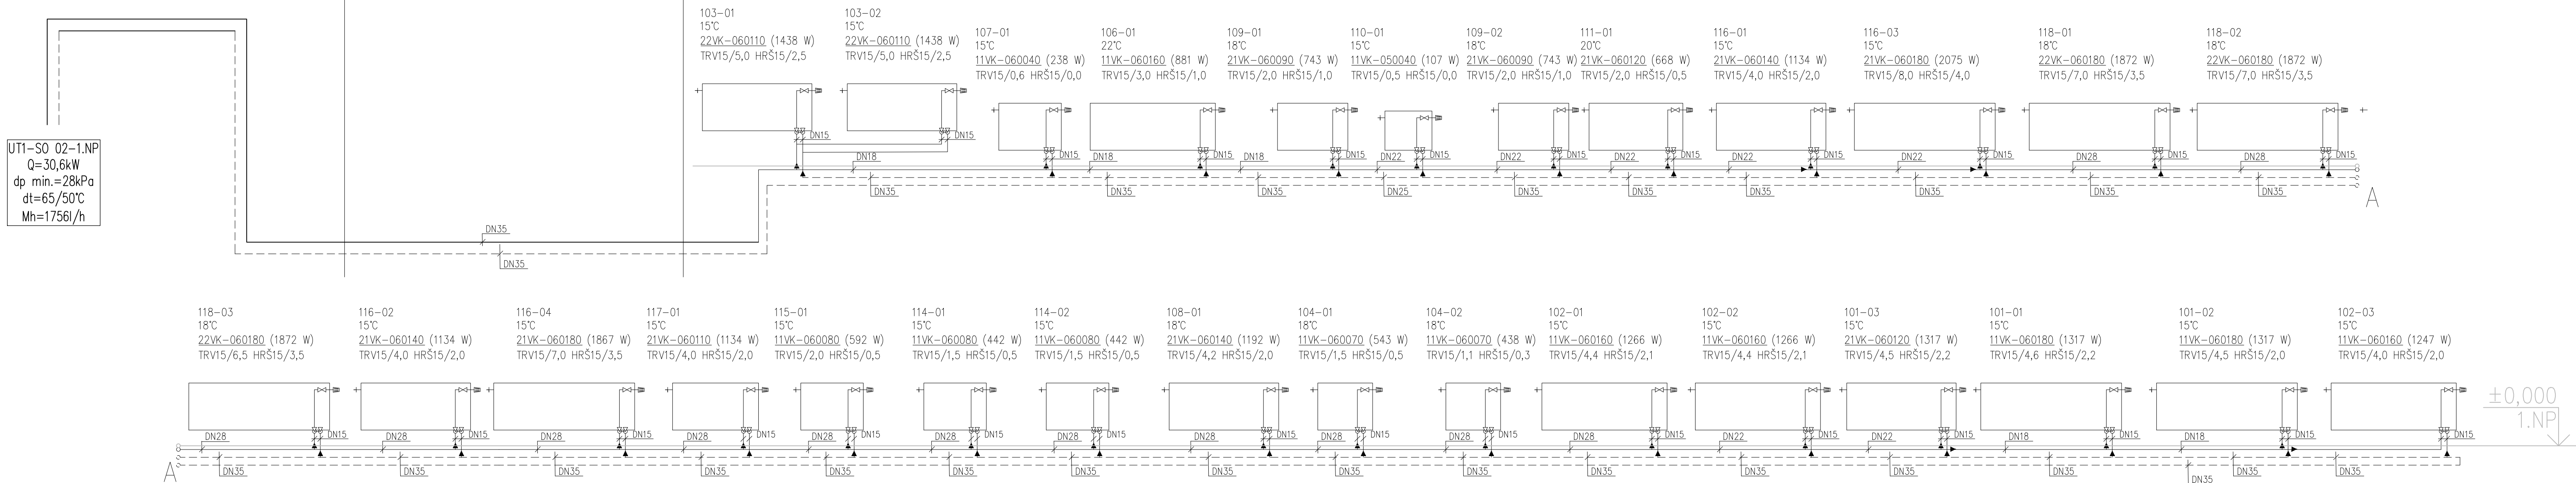

Změna:	Název změny:					Datum:	Provedl:		Podpis:	
Investor:						Kontaktní adresa:				
						SZDC s.o. Stavební správa západ Sokolovská 278 / 1955 190 00 Praha 9				
SPRÁVA ŽELEZNIČNÍ DOPRAVNÍ CESTY, s. o. sídlm Dlážděná 1003 / 7 Praha 1, 186 00 Nové Město										
METROPROJEKT Praha a.s. nám. I. P. Pavlova 1786/2						Souprava číslo:				
generální ředitel: Ing. David Krása tel.: +420 296 154 105 www.metroprojekt.cz info@metroprojekt.cz										
Hlavní inženýr projektu: Podpis: 						Název a účel díla:				
Ing. arch. Hana VERMÁČKOVÁ						Rekonstrukce objektů pro přemístění HZS Č. Budějovice a provozní budova ŠŽDC PROJEKT				
tel.: +420 296 154 303										
Stupeň: P										
Zpracovatelský útvar:						Název části díla:			E E2	
S 80						Stavební část SO 02 DÍLNY HZS Vytápění				
tel.: +420 296 154 400										
Vedoucí útvaru: Podpis: 										
Ing. Jakub HUML										
Odpovědný projektant: Podpis: 						Název dokumentu:			Změna:	
Ing. Jakub HUML									-	
Vypracoval: Podpis: 						Schéma soustavy			Číslo příl.:	
Bc. Jana Kostínková										
Škart, znak: V20/2039 Datum: 1/2018										
Počet formátů: 4 x A4 Měřitko: 1 : 100										
IČD :		17		7269		002		05	02	03
004										