


VZDÁL. OBJEKTŮ A VRCHOL. BODŮ	1,98	134,95	37,19
OZNAČENÍ VRCHOLOVÝCH BODŮ	Vb		Vb

MĚŘÍTKA 1:500/100

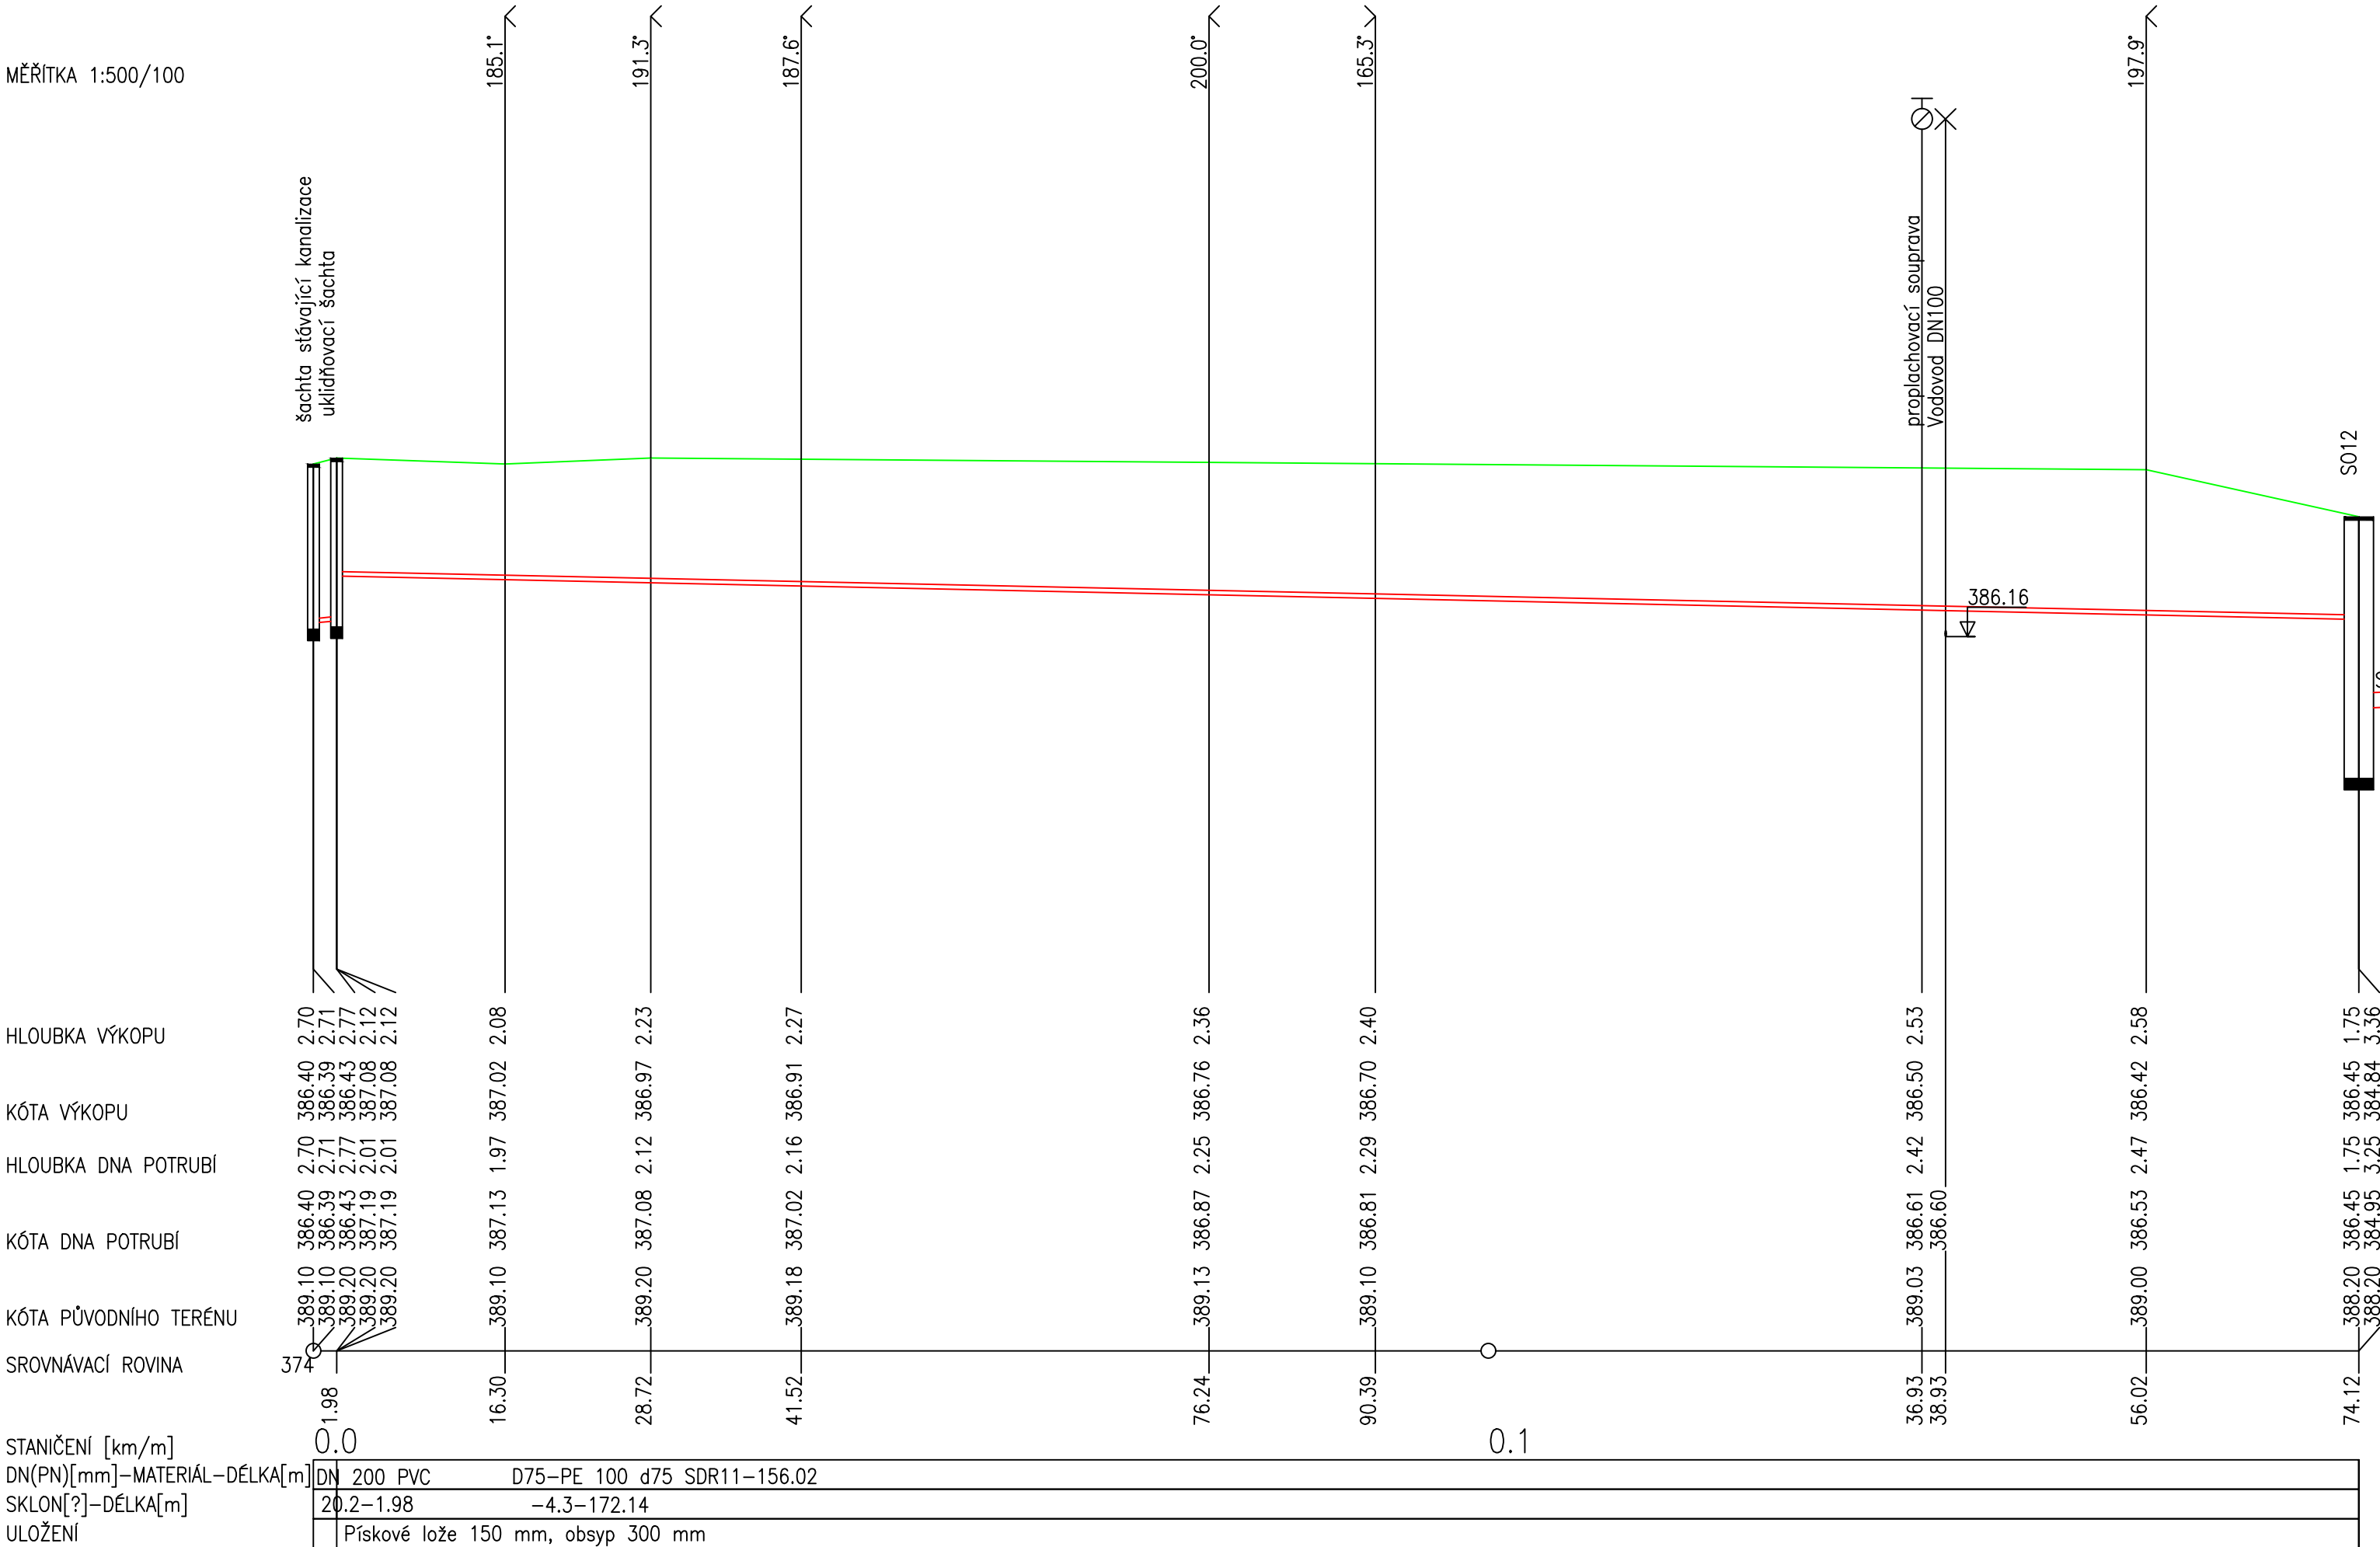



Změna:	Název změny:	Datum:	Provedl:	Podpis:

<p>Investor:</p> <div data-bbox="2507 809 2679 819">  </div> <p>SPRÁVA ŽELEZNIČNÍ DOPRAVNÍ CESTY, s. o. sídlem Dlážděná 1003 / 7 Praha 1, 186 00 Nové Město</p>	<p>Kontaktní adresa:</p> <p>SŽDC s.o. Stavební správa západ Sokolovská 278 / 1955 190 00 Praha 9</p>
---	--

<p>METROPROJEKT Praha a.s. nám. I. P. Pavlova 1786/2</p> <p>generální ředitel: Ing. David Krása tel.: +420 296 154 105 www.metroprojekt.cz info@metroprojekt.cz</p>		<p>Souprava číslo:</p>
--	---	------------------------

Hlavní inženýr projektu:	Podpis: 	Název a účel díla:
Ing. arch. Hana VERMACHOVÁ		Rekonstrukce objektů pro přemístění HZS Č. Budějovice a provozní budova SŽDC
tel.: +420 296 154 303		Dokumentace pro stavební povolení
Stupeň: P		

<p>Zpracovatelský útvar:</p> <p>S 80</p> <p>tel.: +420 296 154 400</p> <p>Vedoucí útvaru: Ing: Jakub HUML</p>	<p>Název části díla:</p> <p>Stavební část</p> <p>SO 09 PŘÍPOJKA KANALIZACE</p>	<p>E</p> <p>E9</p>
--	--	----------------------------------

Odpovědný projektant: Ing. Lucie BURDOVÁ		Podpis: 	Název dokumentu: Podélný profil výtlačku splaš.kanalizace							Změna: -
Vypracoval: Ing. Lucie BURDOVÁ		Podpis: 								Číslo příl.: 005
Skart. znak:	V20/2039	Datum:								
Počet formátů:	3x A4	Měřítko:	1:500/100	IČD :	17	7269	002	05	09	00